


新 港 修 築 工 事 平 面 圖

縮尺 一萬八千分之一
0 50 100 200 300 400 500 600 呎

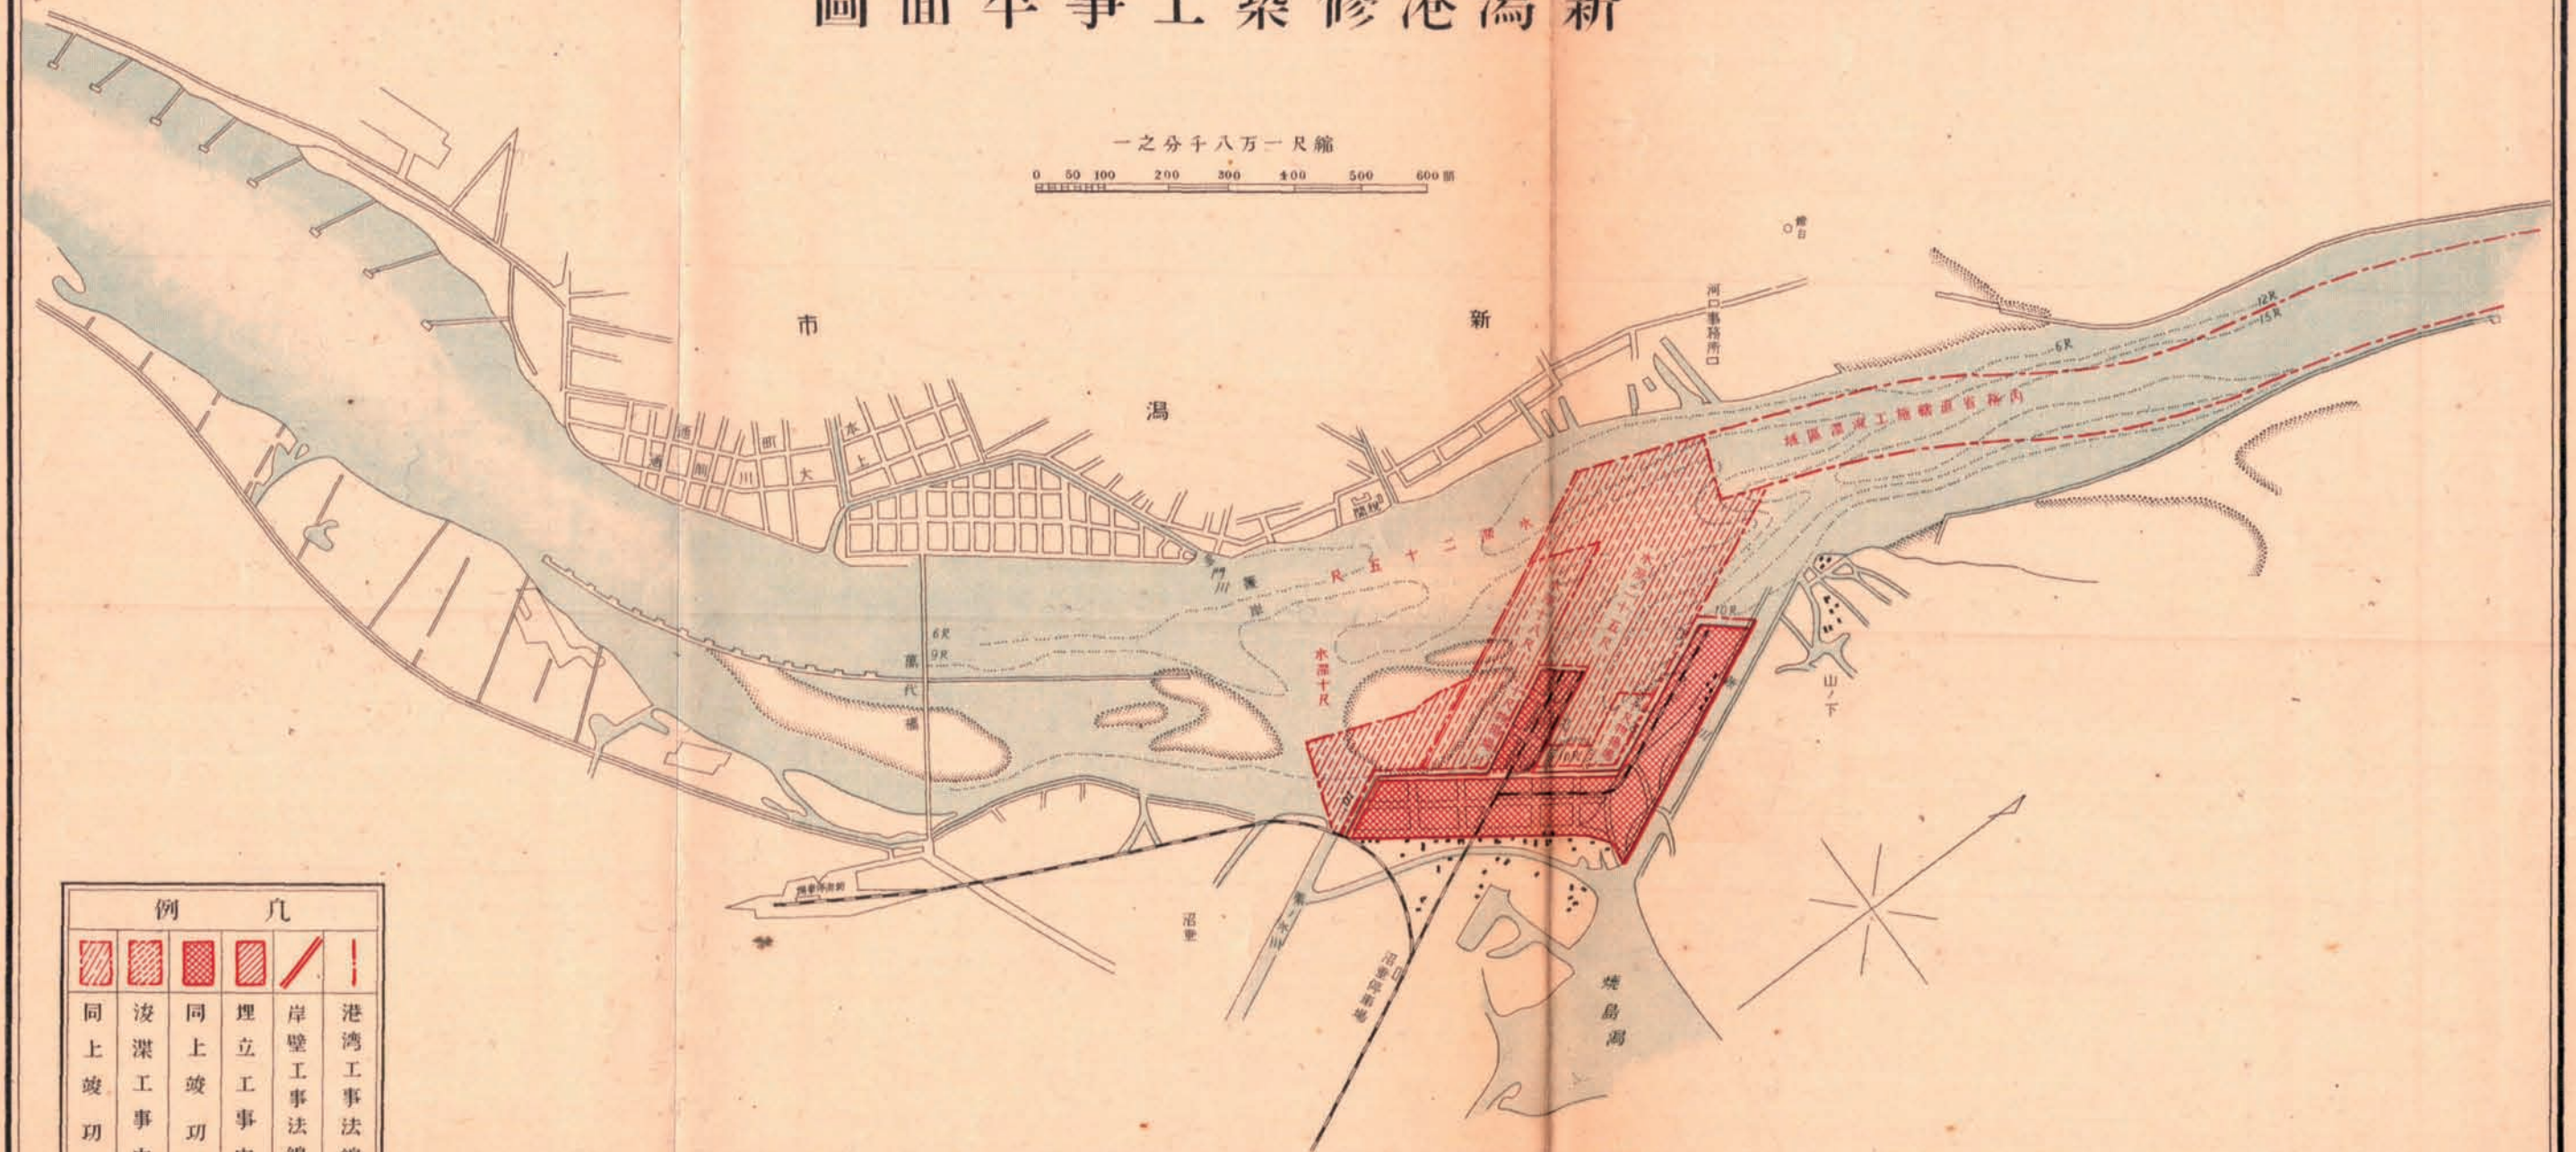

例 凡					
同上竣工	浚深工事中	同上竣工	埋立工事中	岸壁工事法線	港灣工事法線