



信濃川改河工事平圖

縮尺三萬六千分之一

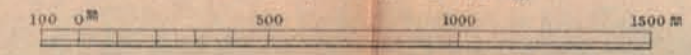


例	凡
	築堤竣功
	同上工事中
	掘鑿浚渫工事中
	同上竣功
	水路線

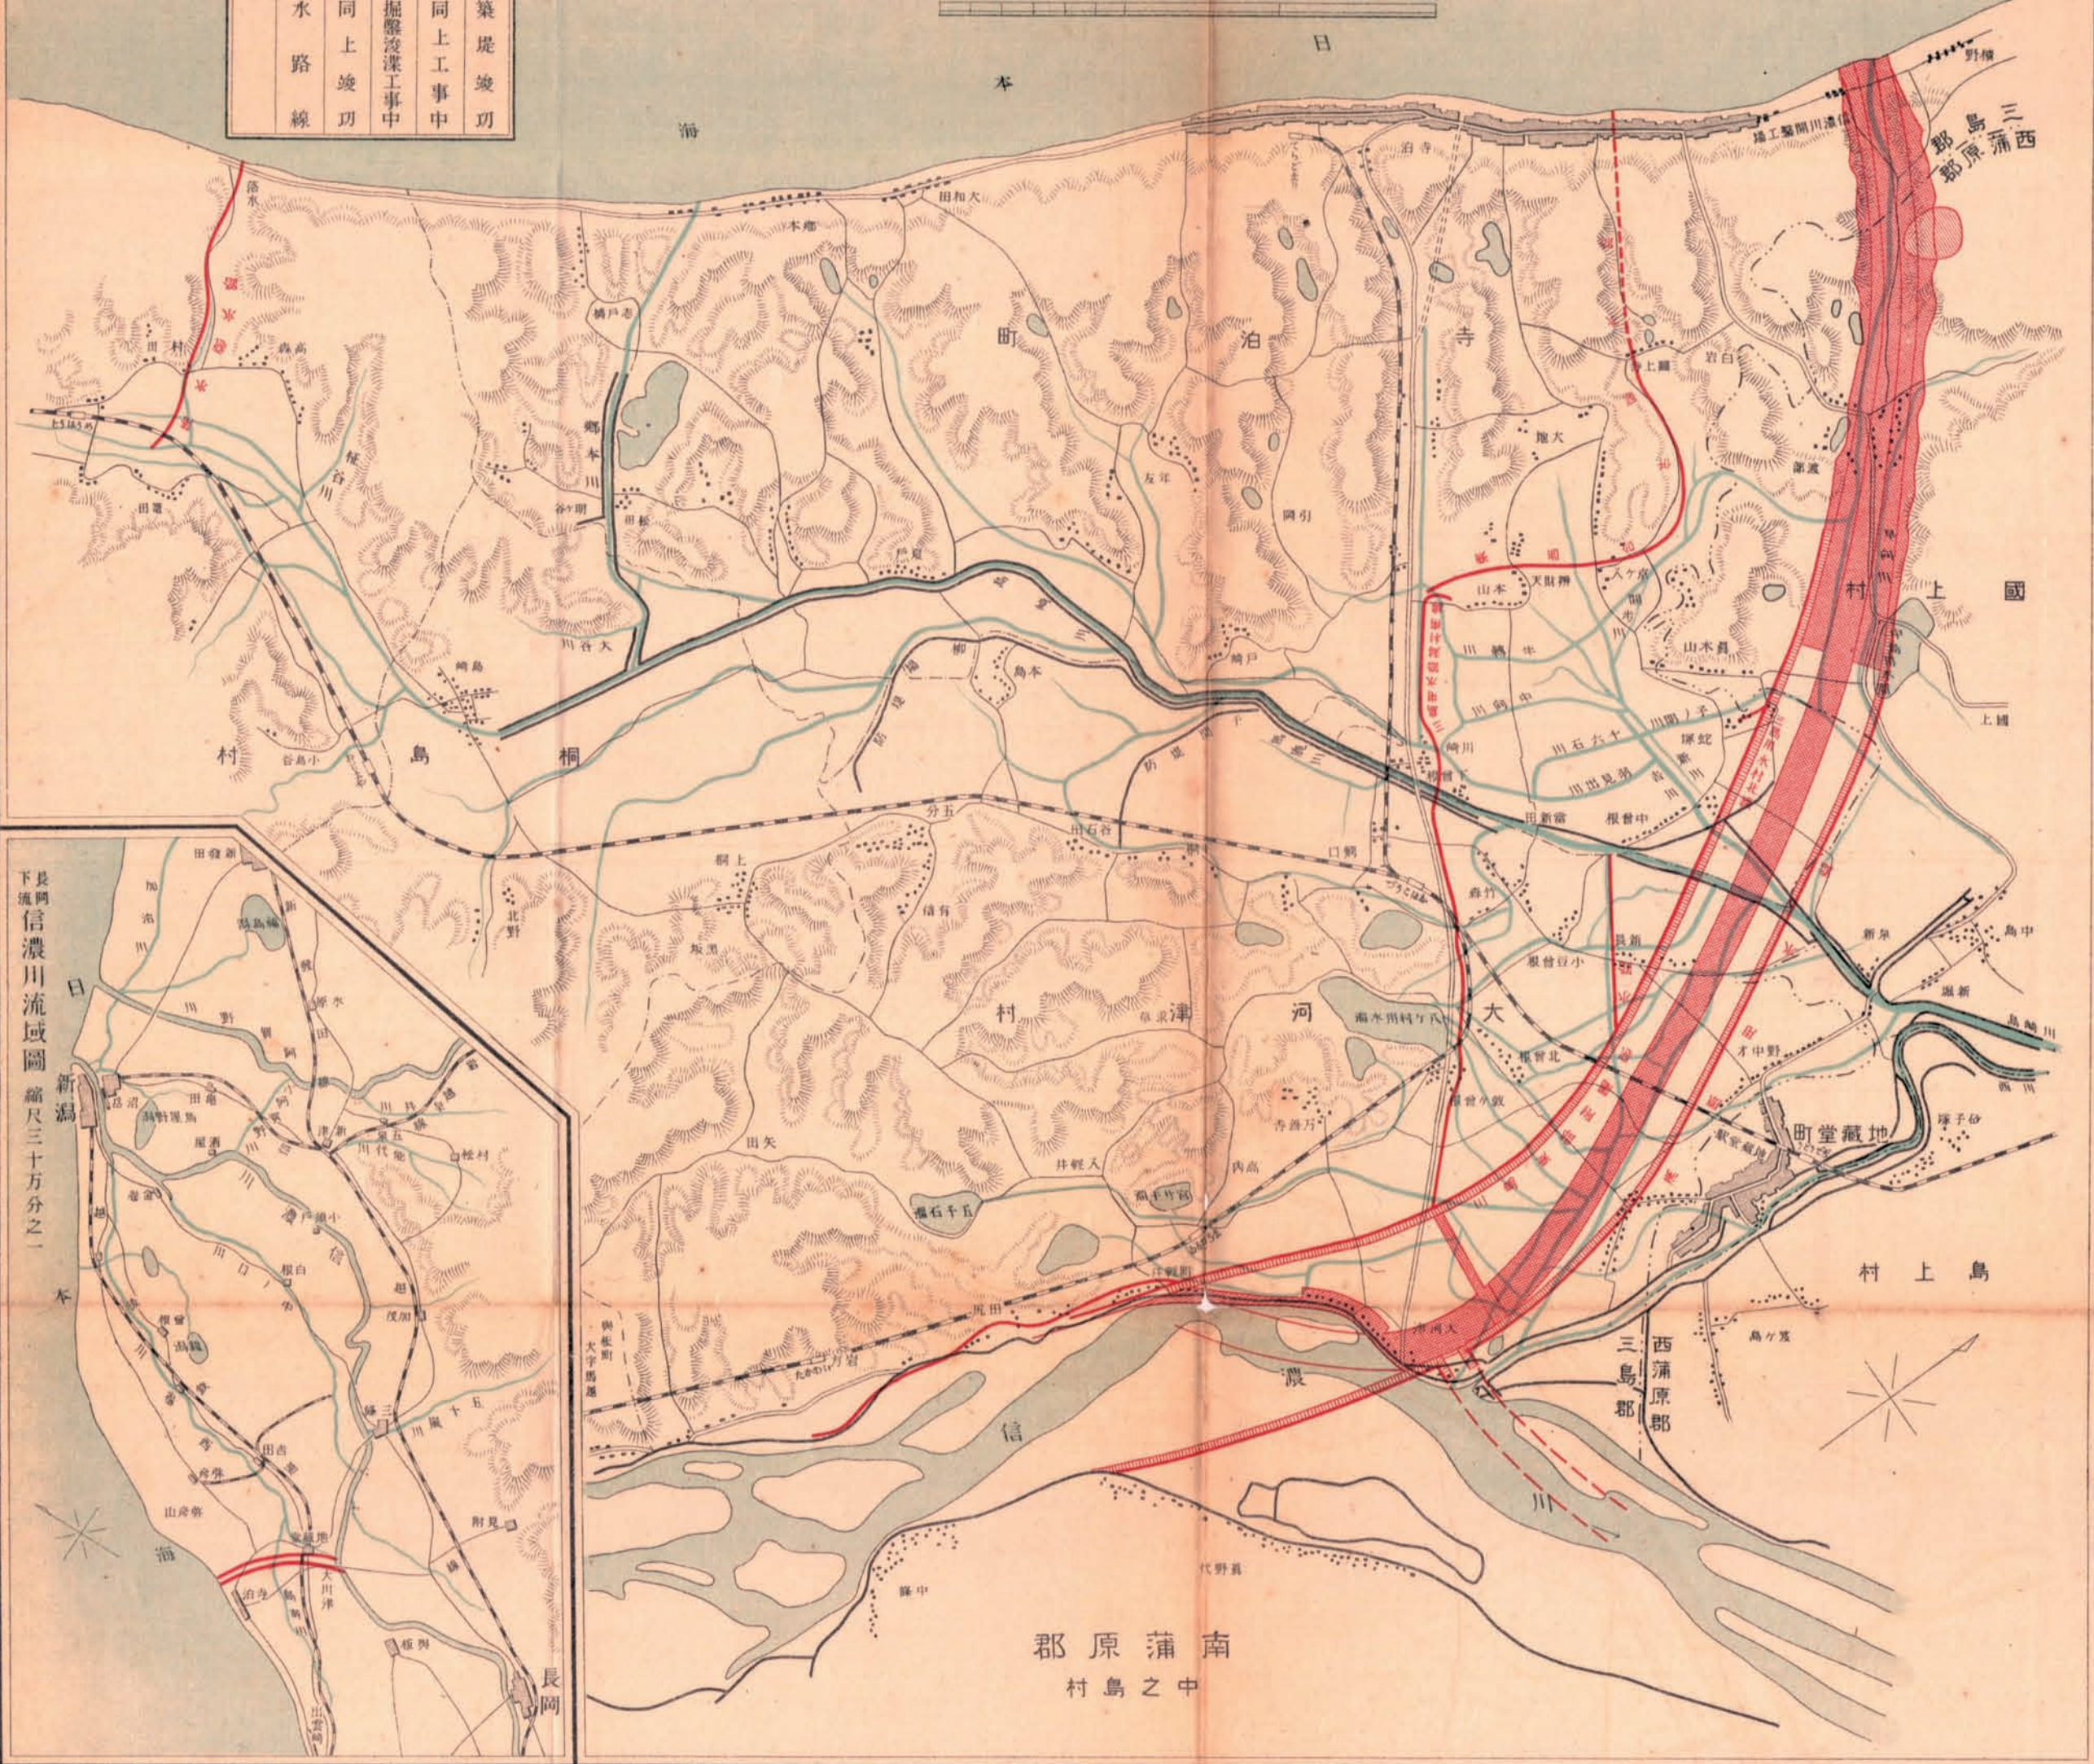


南蒲原郡
中之島村

信濃川改河工事平圖 縮尺一萬八千分之一

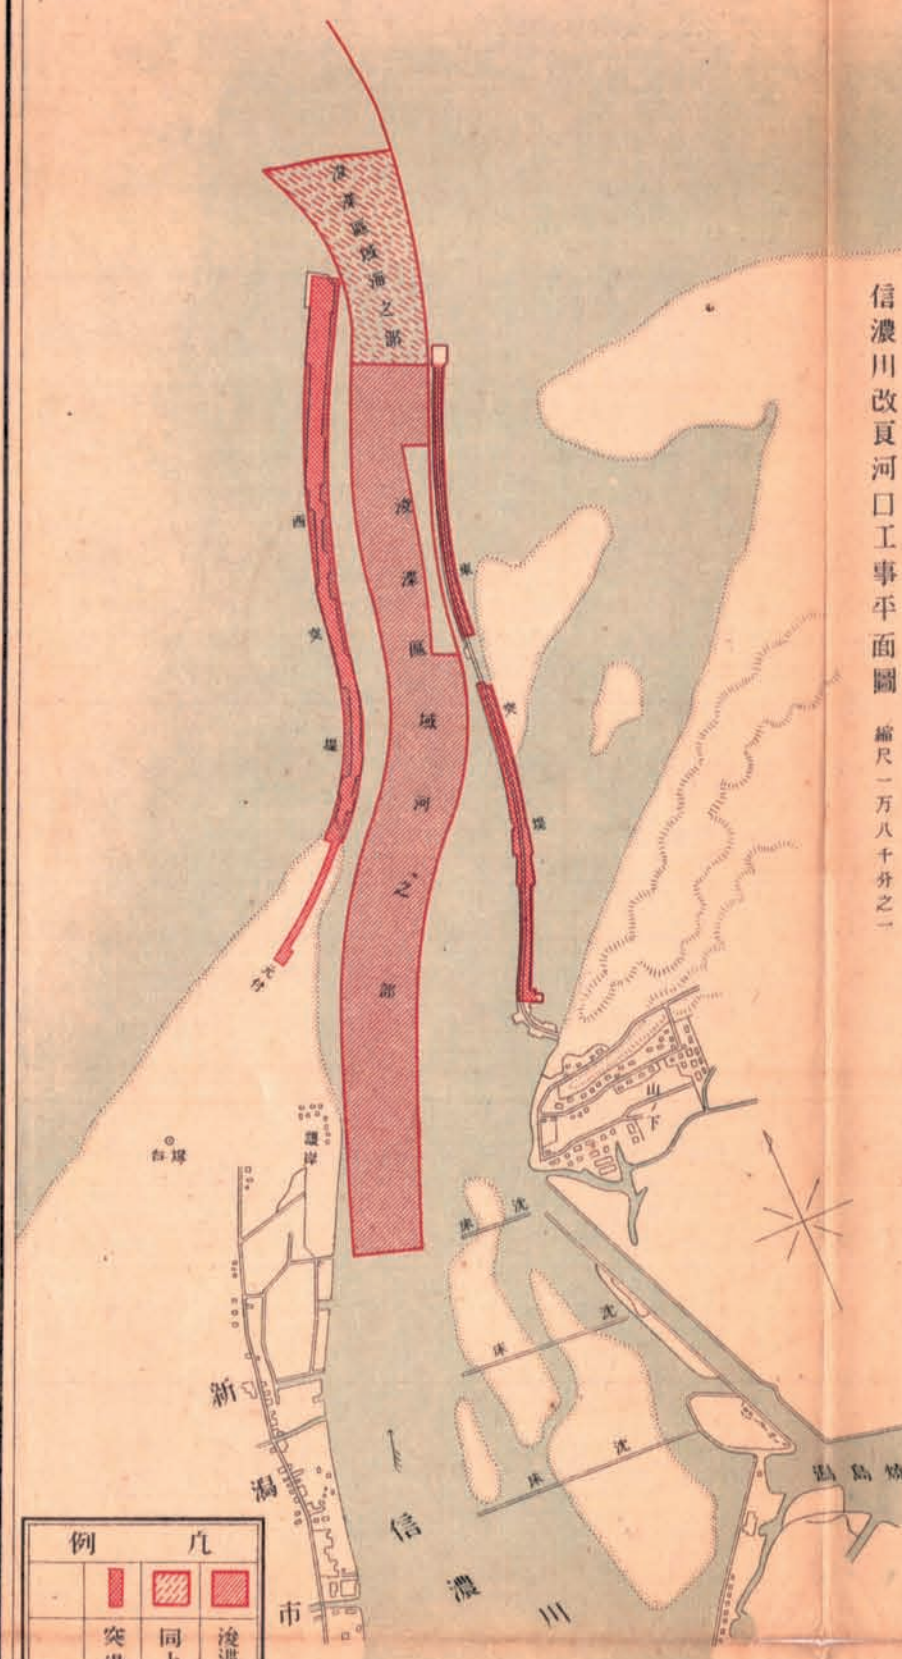

例	凡
	浚渫工事中
	同上竣功
	突堤竣功

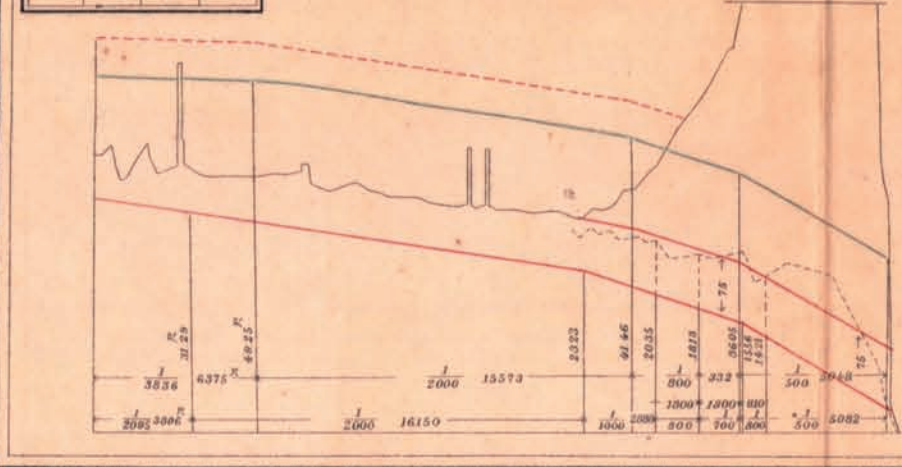

信濃川上流改修工事平面圖

