
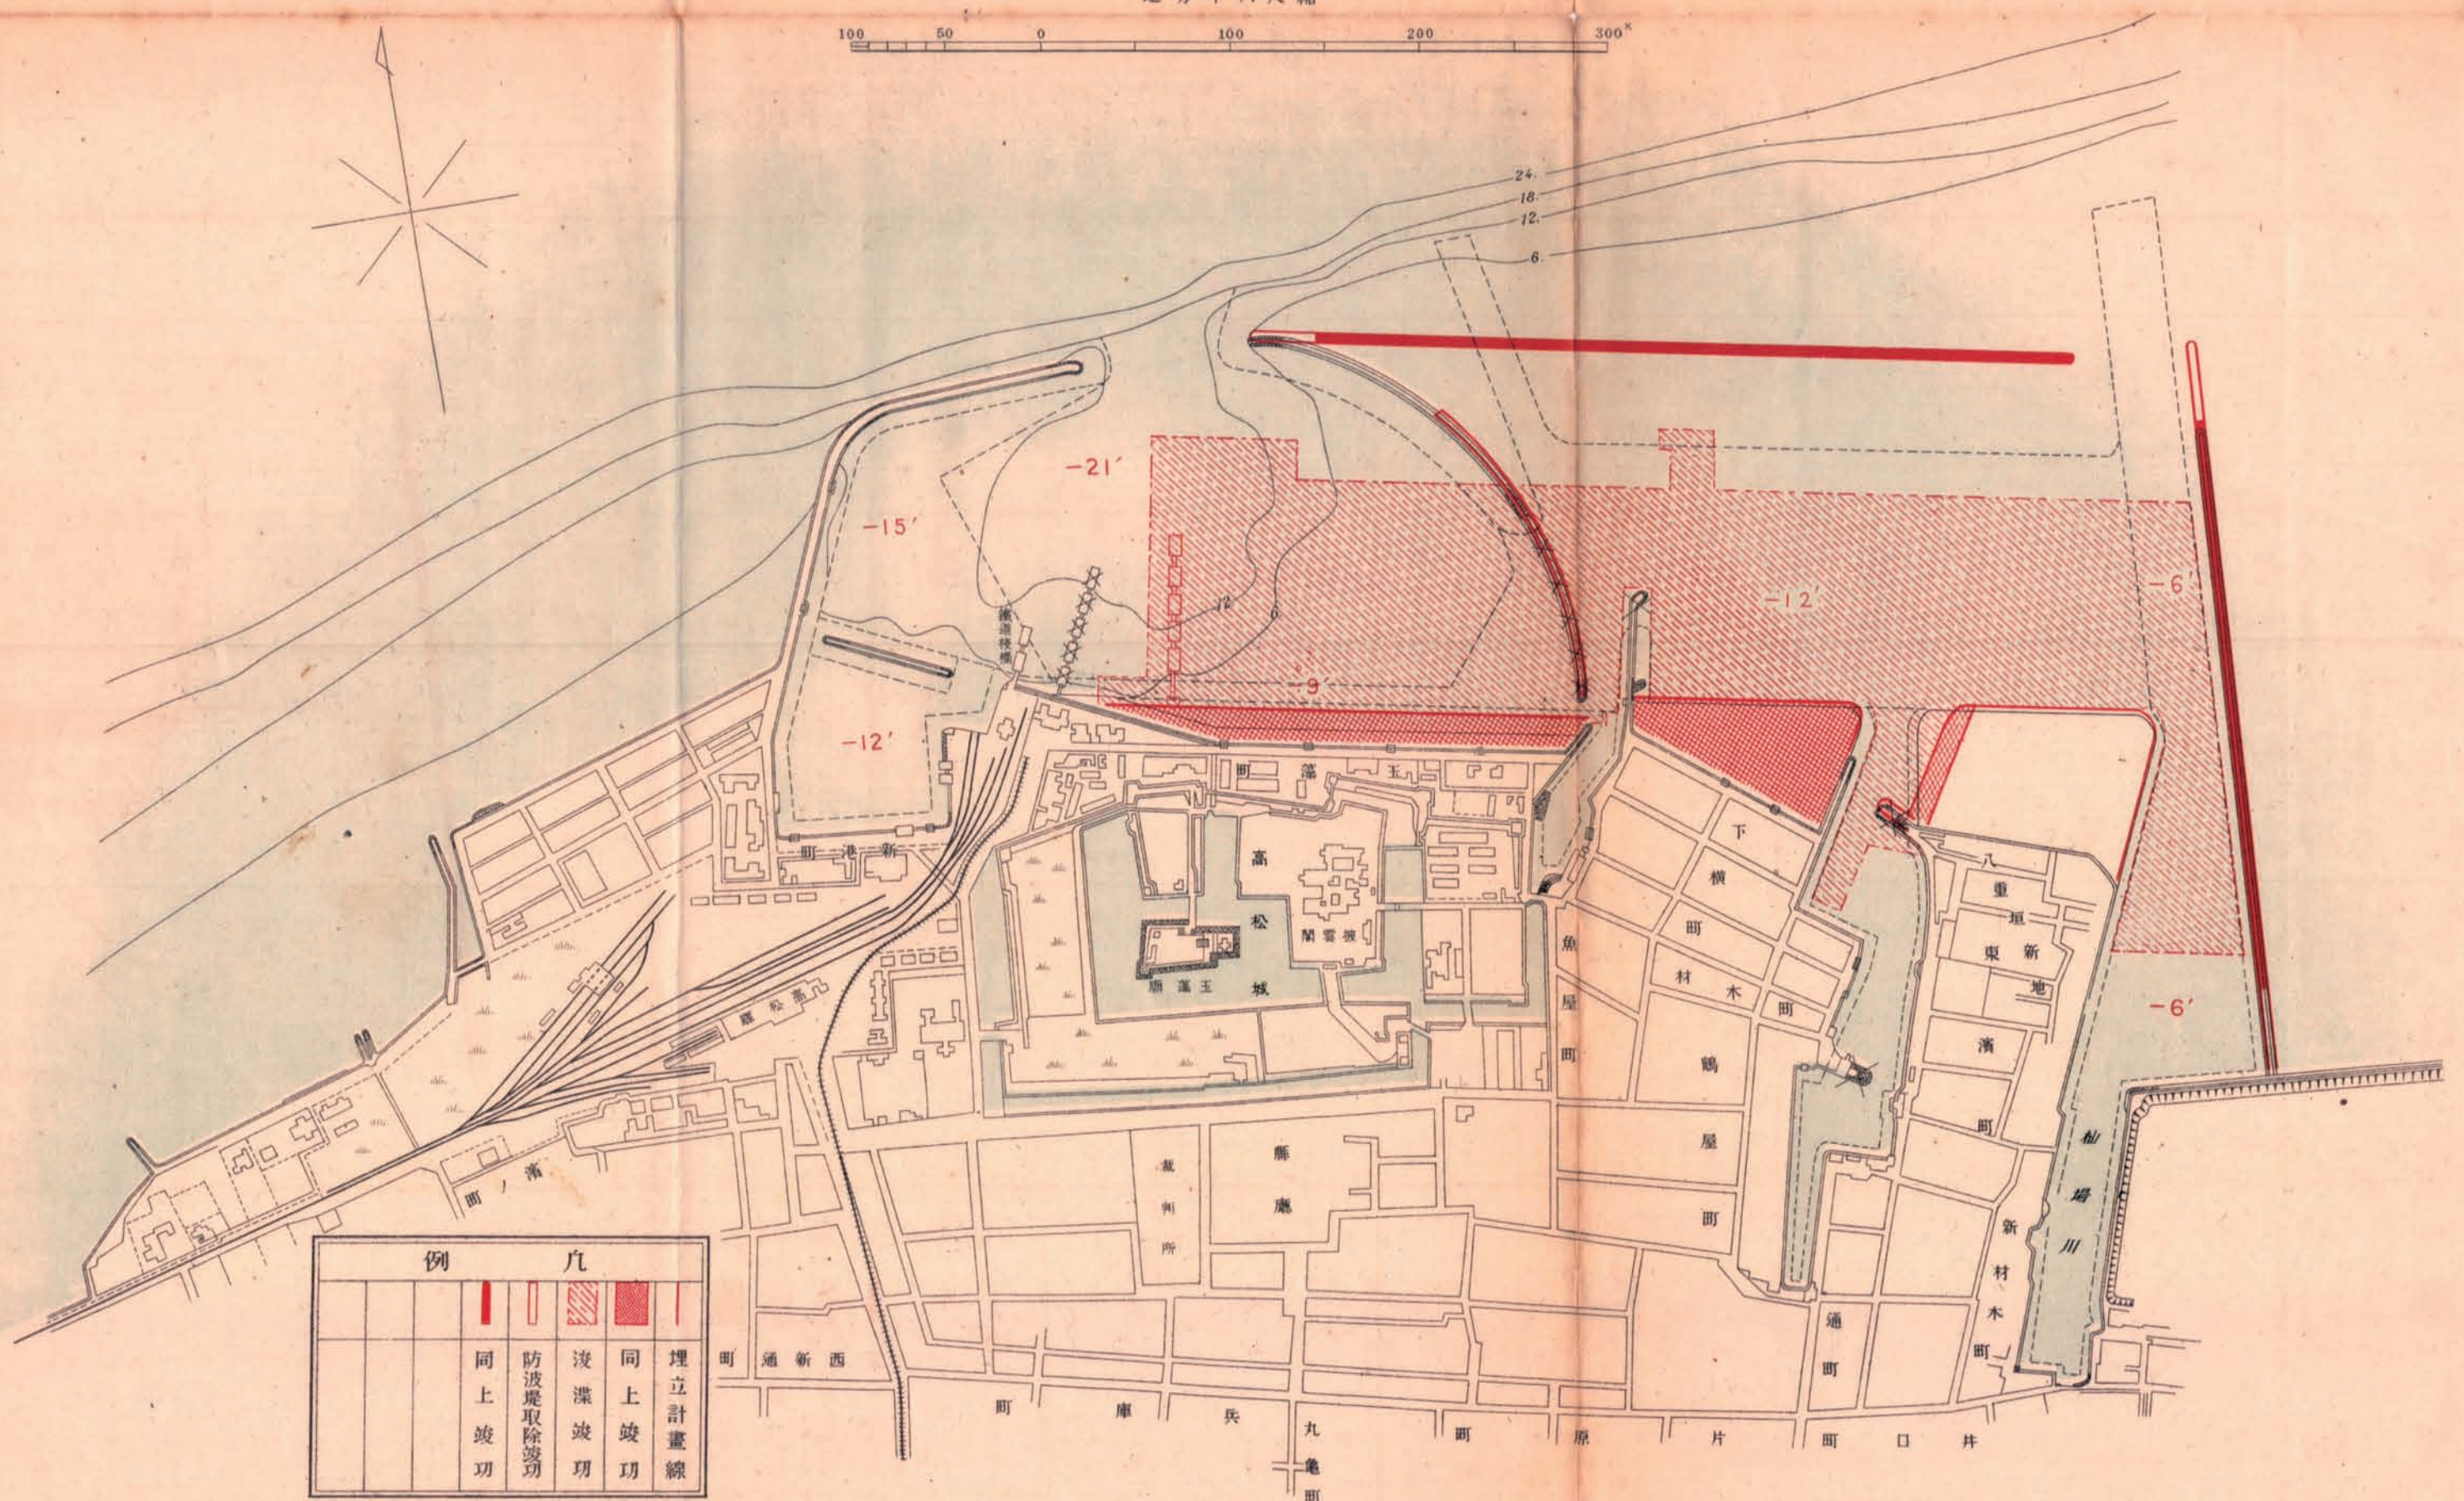


高松港修築工事平面圖

縮尺六千分之一

100 50 0 100 200 300

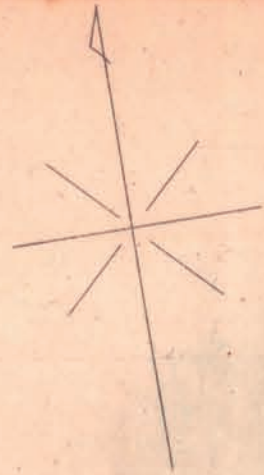

例	凡
	同上竣工
	防波堤取除竣工
	浚渫竣工
	同上竣工
	埋立計畫線