
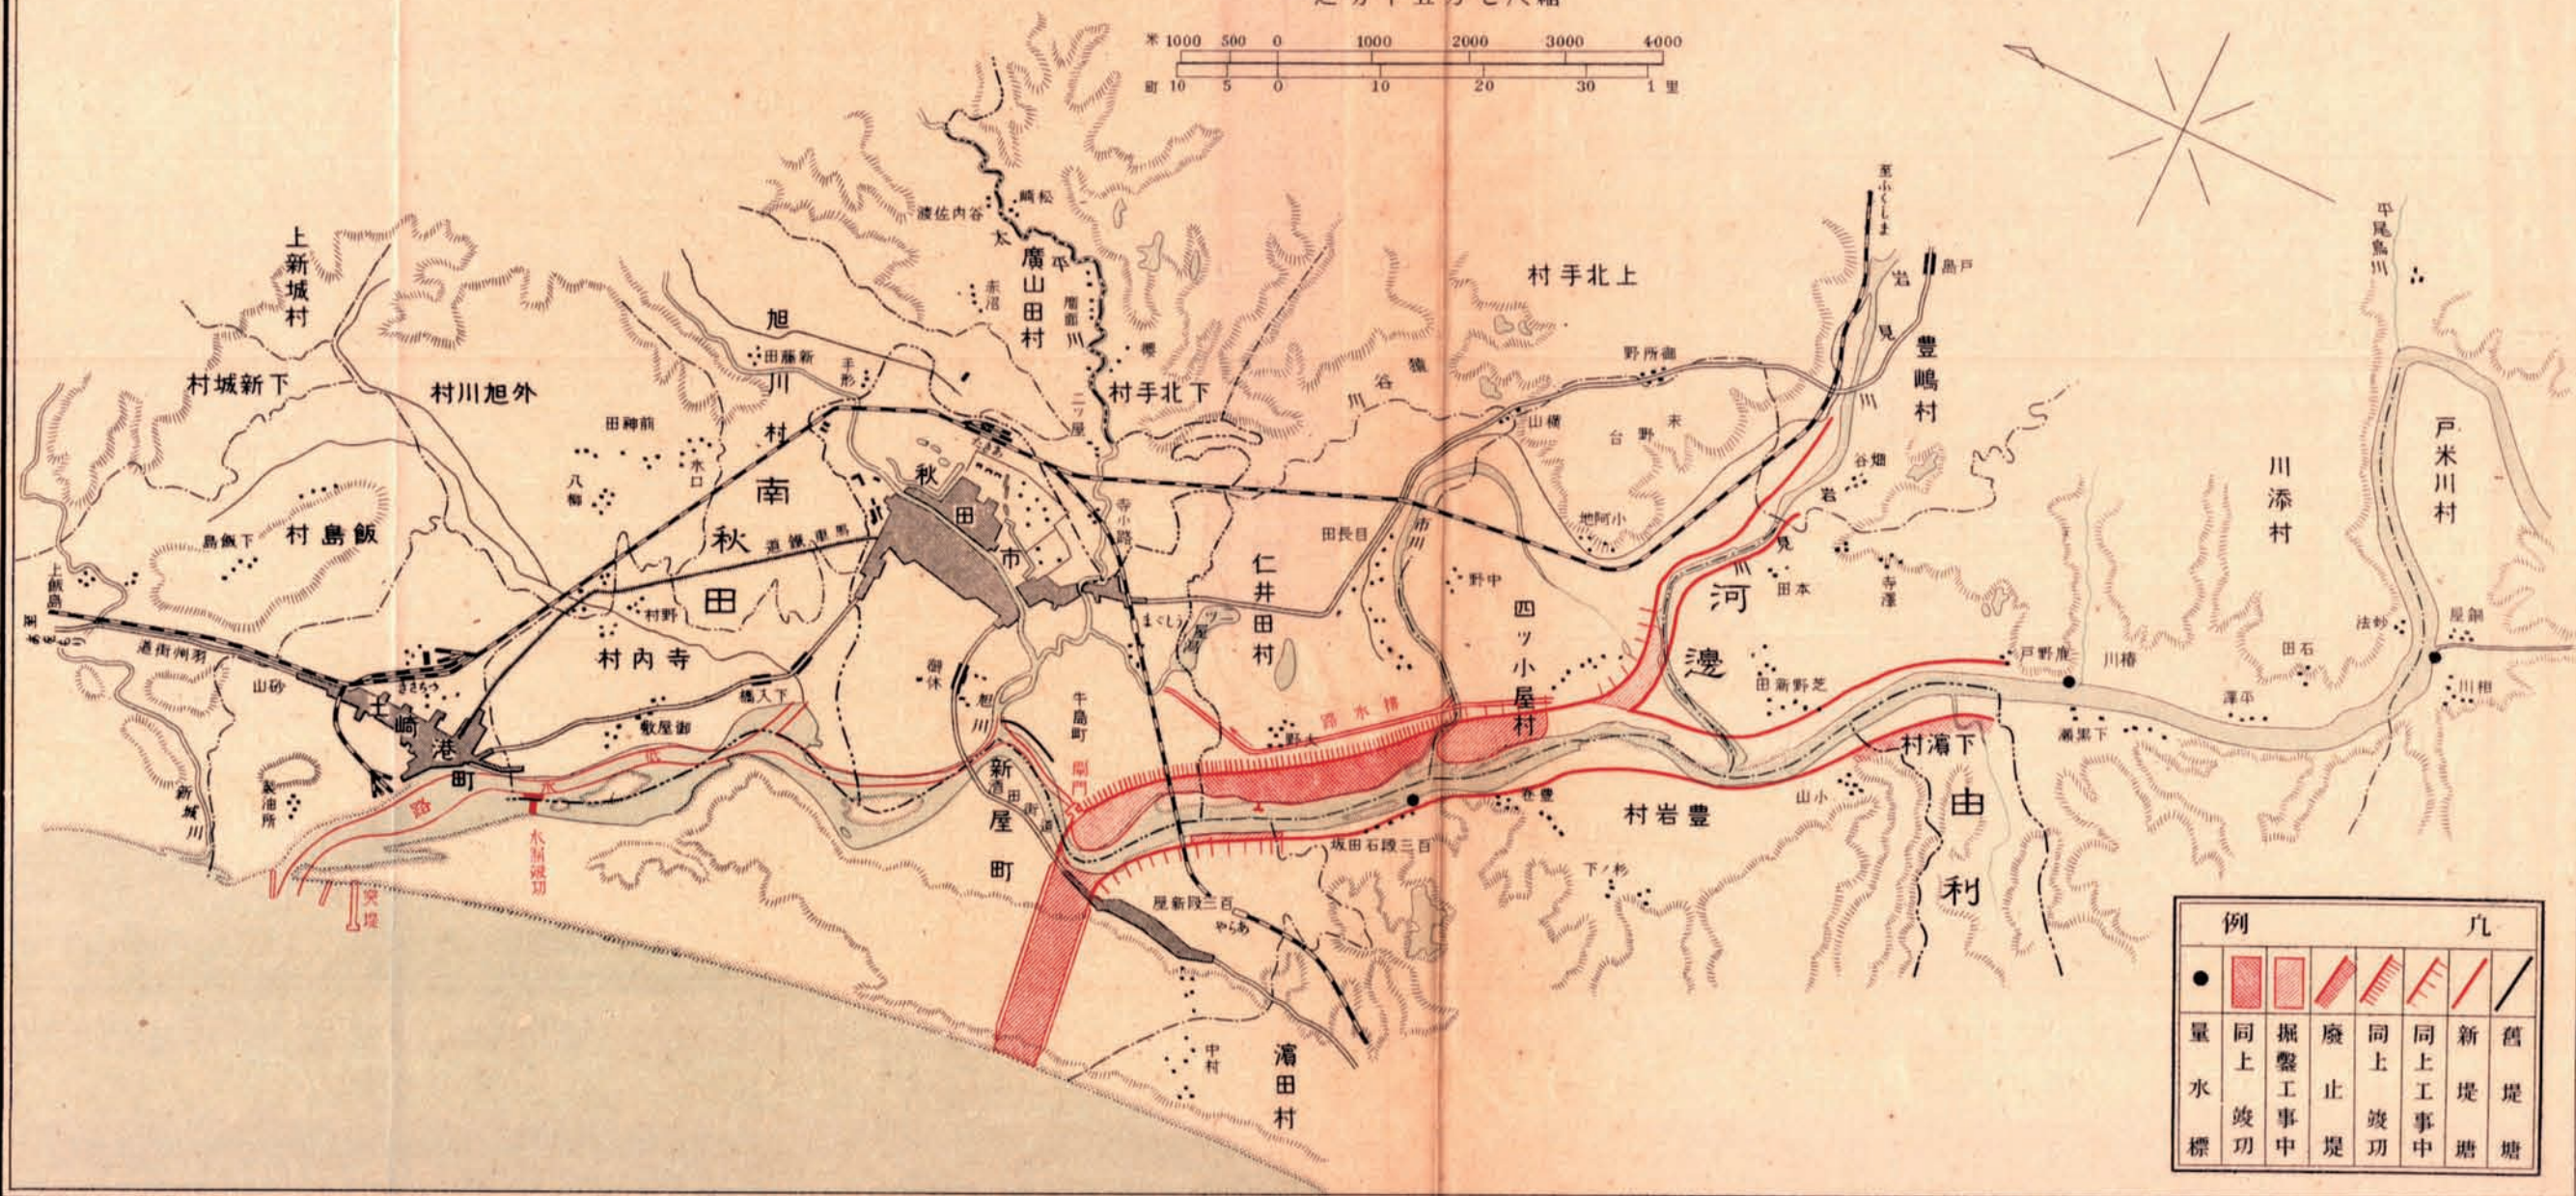
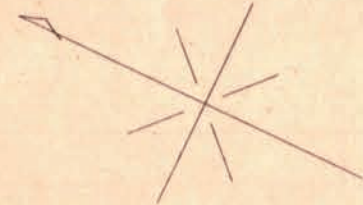


雄物川改修工事平面圖

縮尺七萬五千分之一

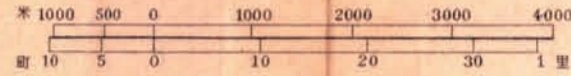

例						凡	
●	■	▨	▧	▩	▪	▫	▬
量	同上	掘	廢	同上	同上	新	舊
水	竣工	工事中	止	竣工	工事中	堤	堤
標						塘	塘