
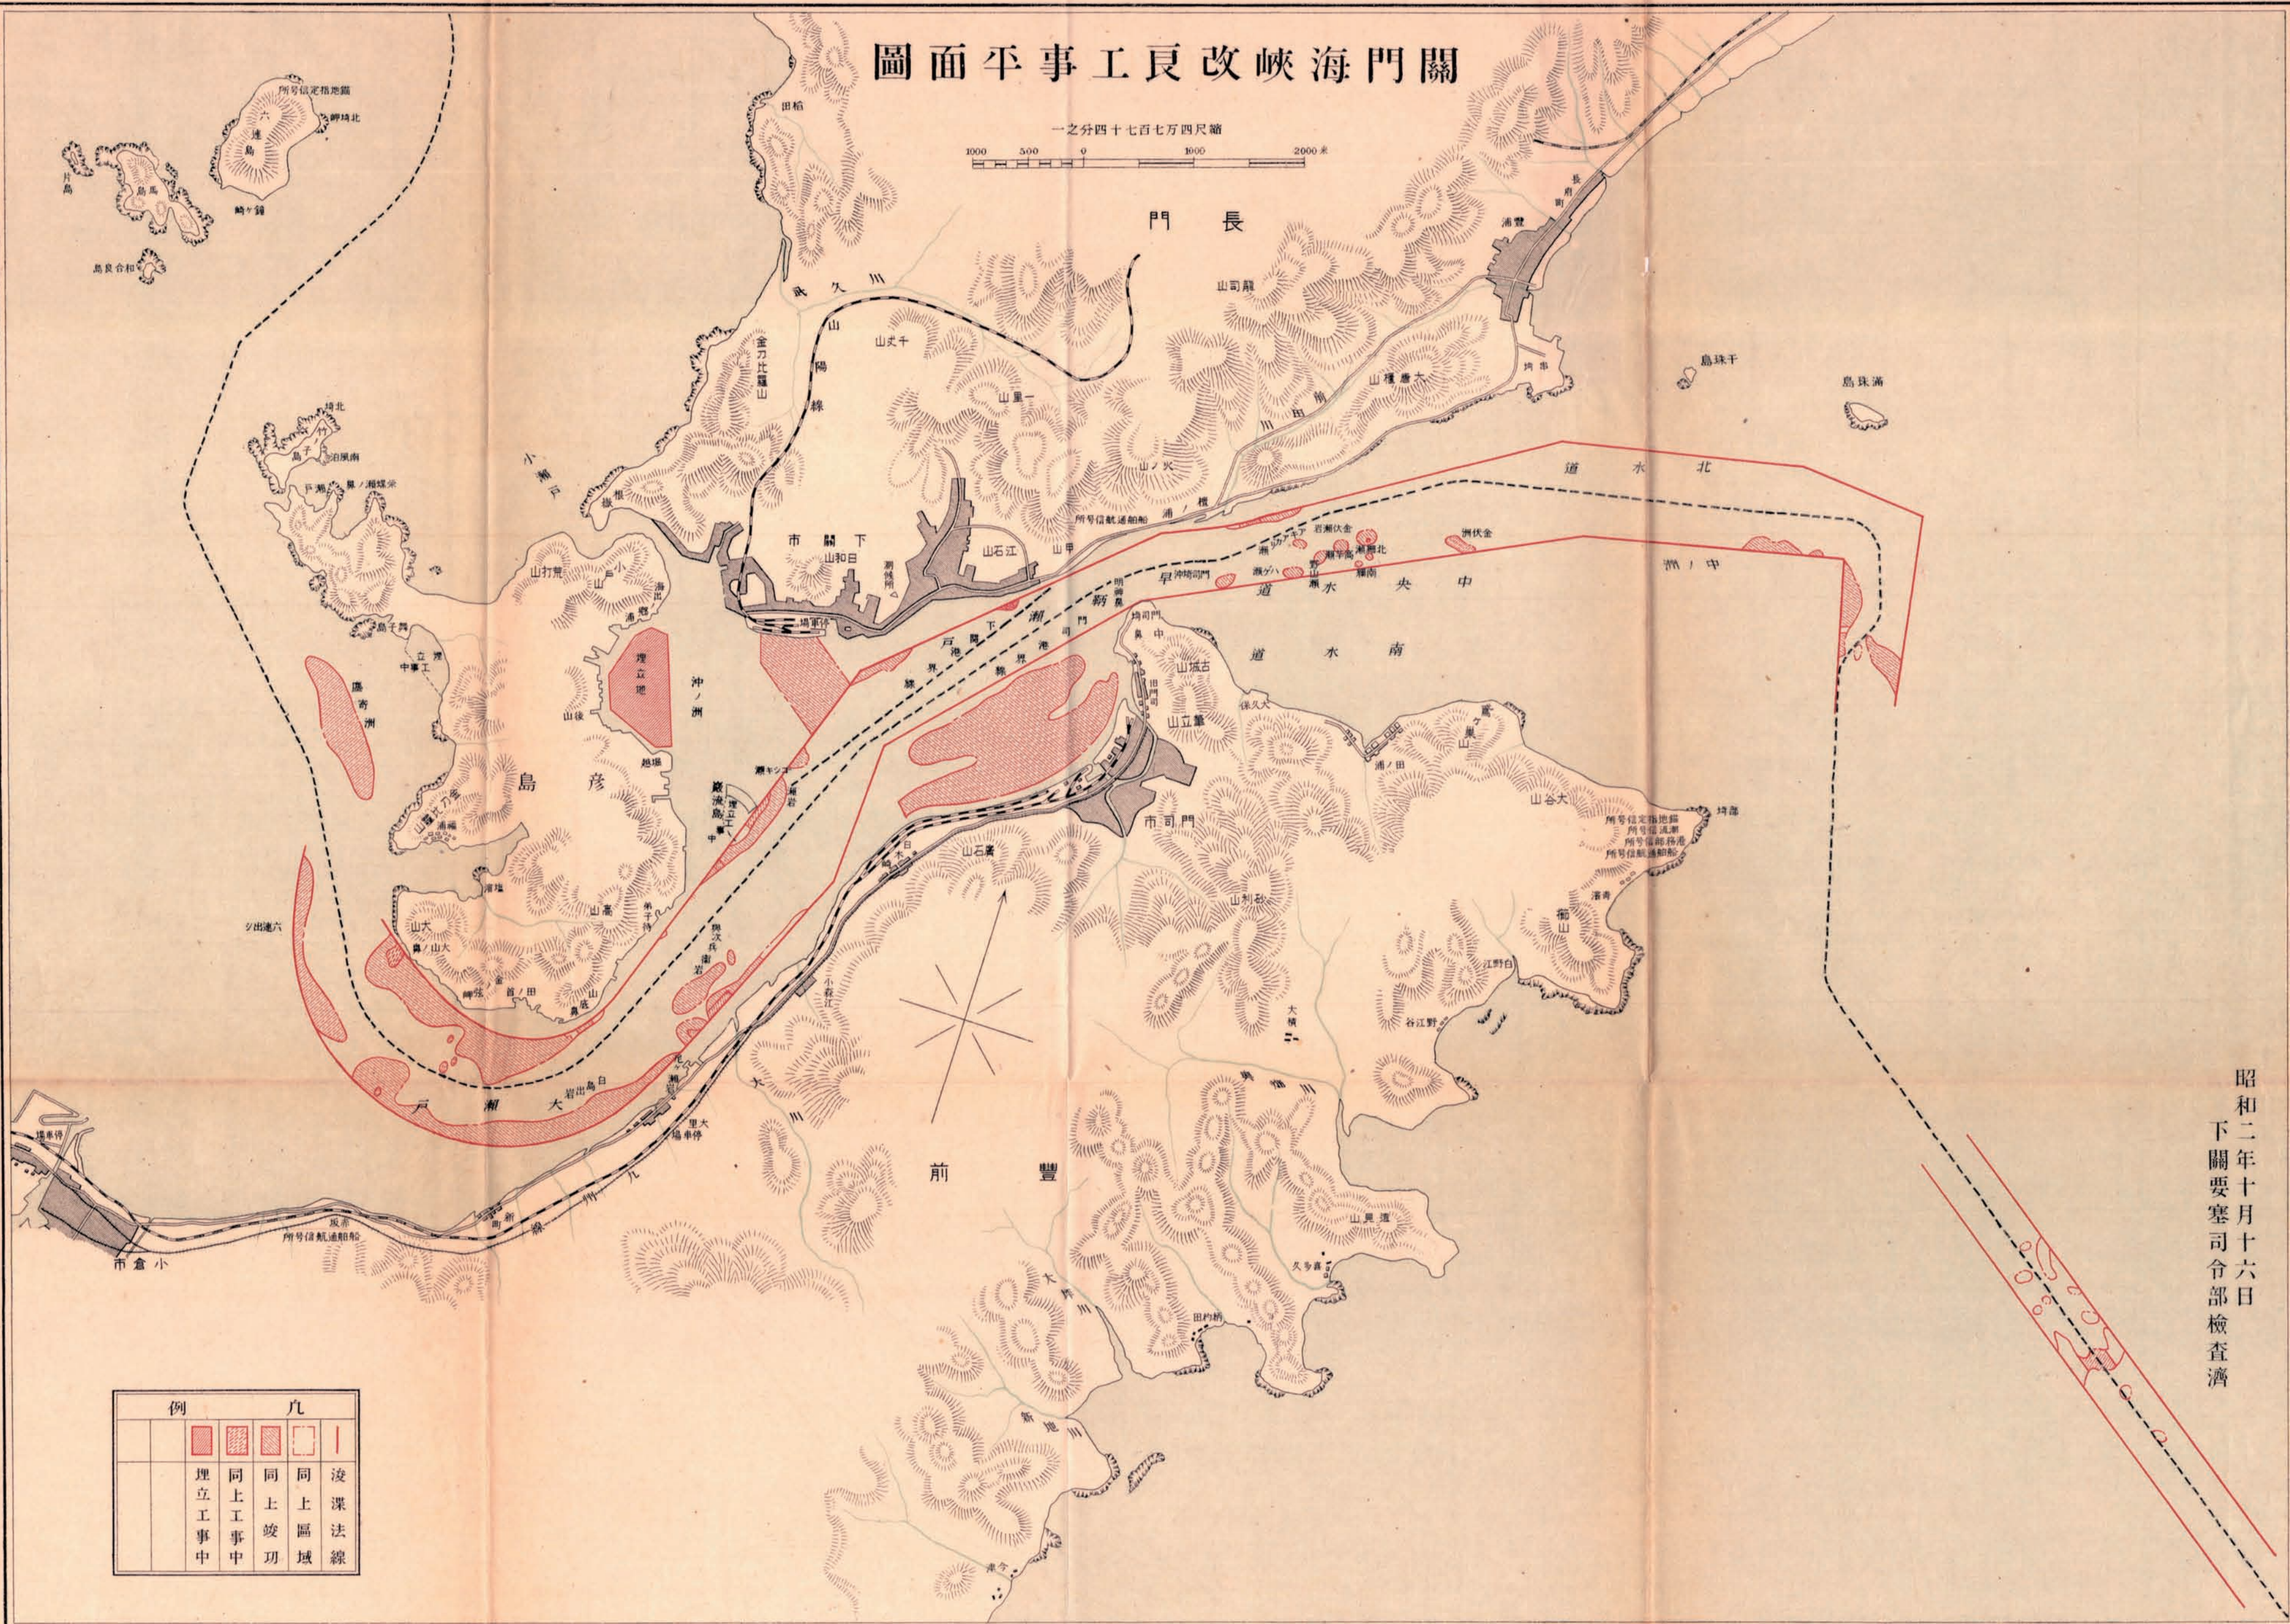


關門海峽改良工事平面圖

一之分四十七百七万四尺縮

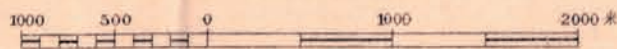

昭和二年十月十六日
下關要塞司令部檢査濟

例		凡				
						
		埋立工事 中	同上工事 中	同上竣 功	同上區 域	凌潔法 線