


新潟港修築工事竣功平面圖

日

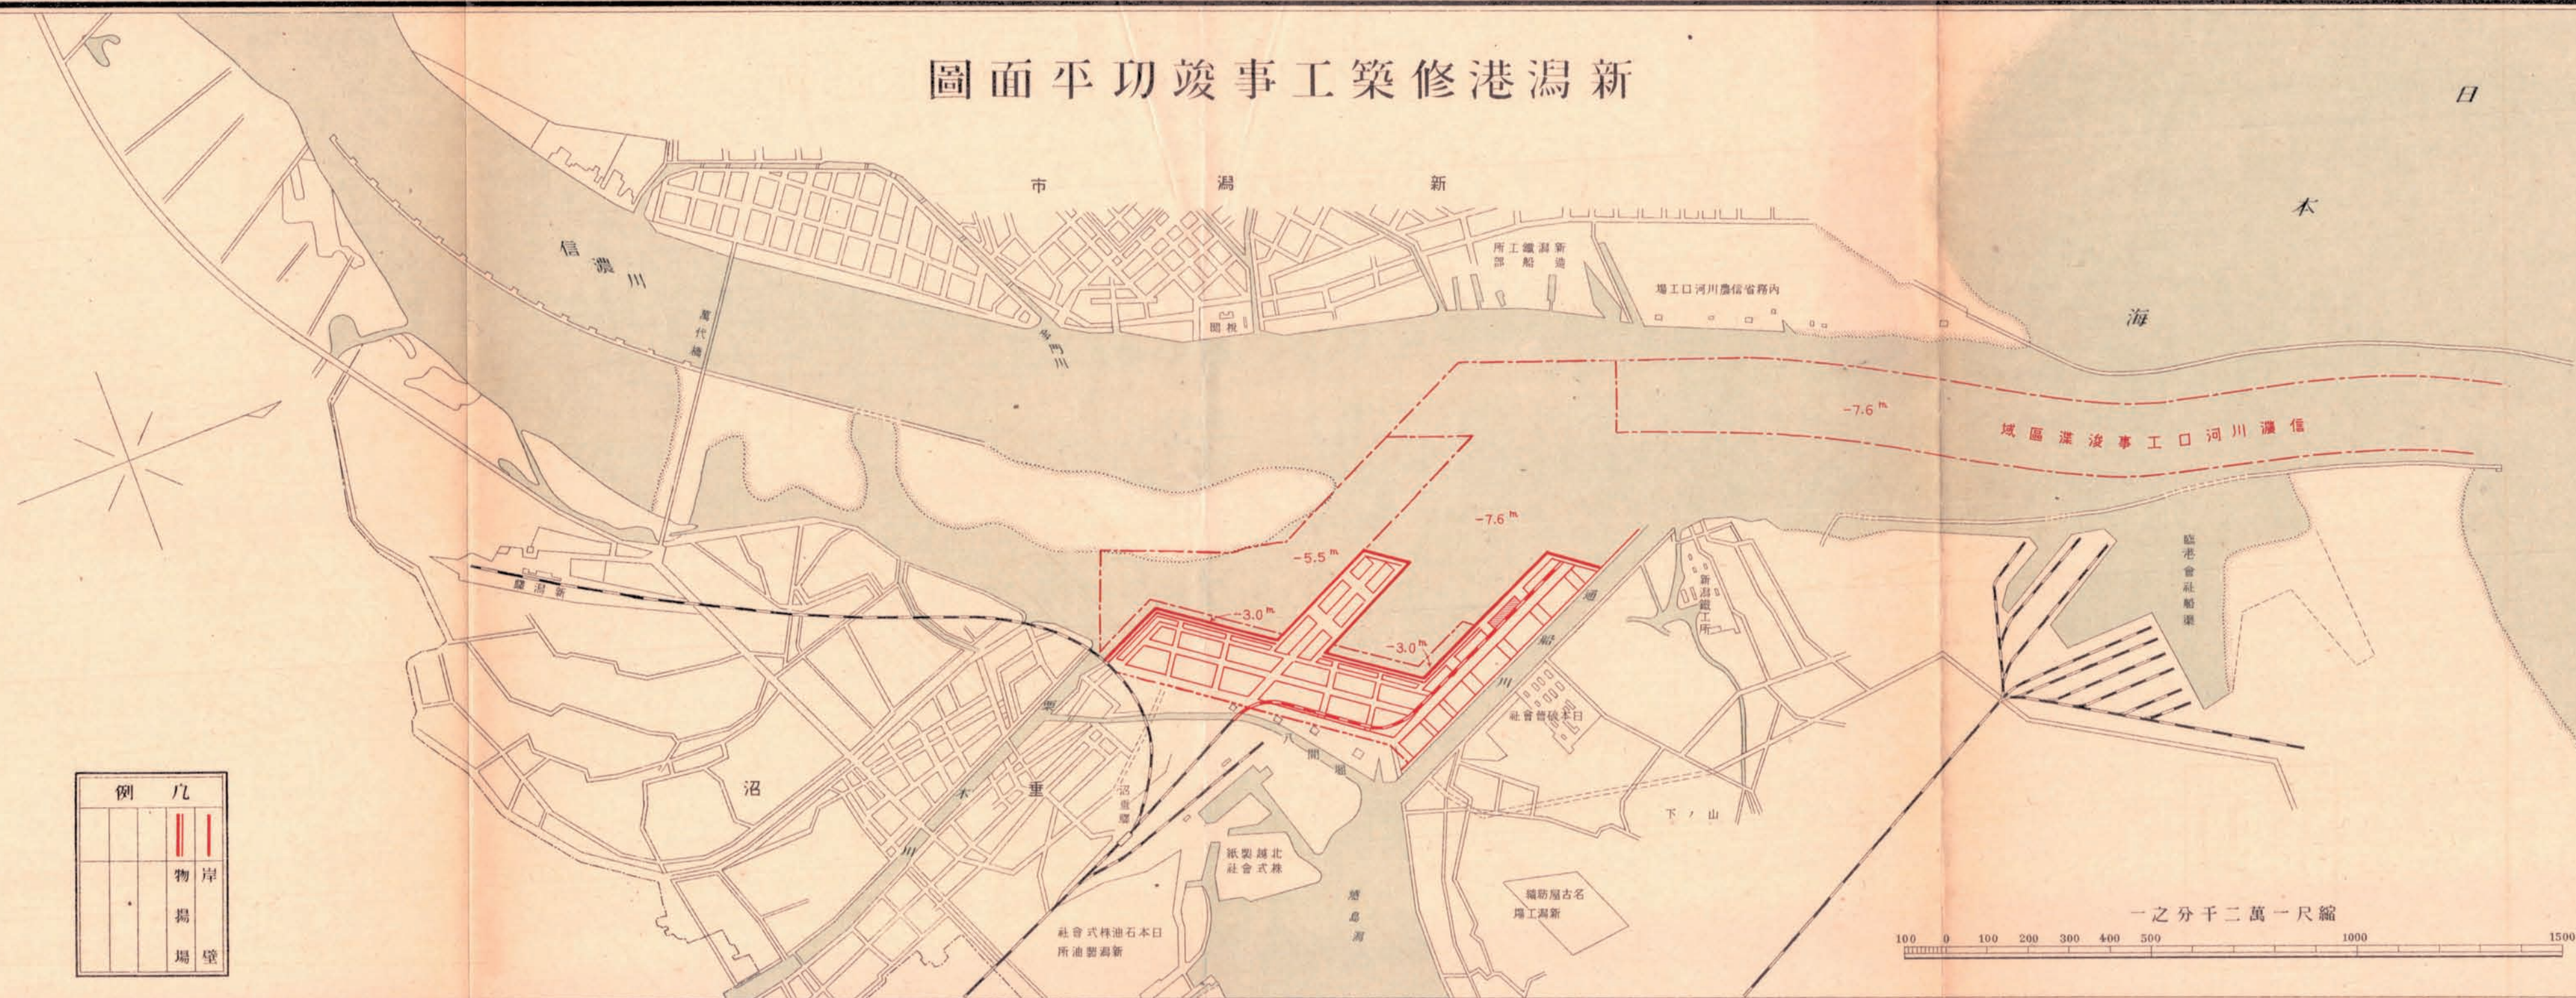

例	凡
	岸
	物
	揚
	場
	壁

縮一尺二萬二千分一
100 0 100 200 300 400 500 1000 1500 M

昭和四年三月二十七日印刷

昭和四年三月三十日發行

内務省土木局

印刷者 島 連 太郎
東京市神田區美土代町二丁目一番地

印刷所 三 秀 舍
東京市神田區美土代町二丁目一番地

電話神田(25)
三三八五番
三三八六番
三三八九番
三三九〇番