
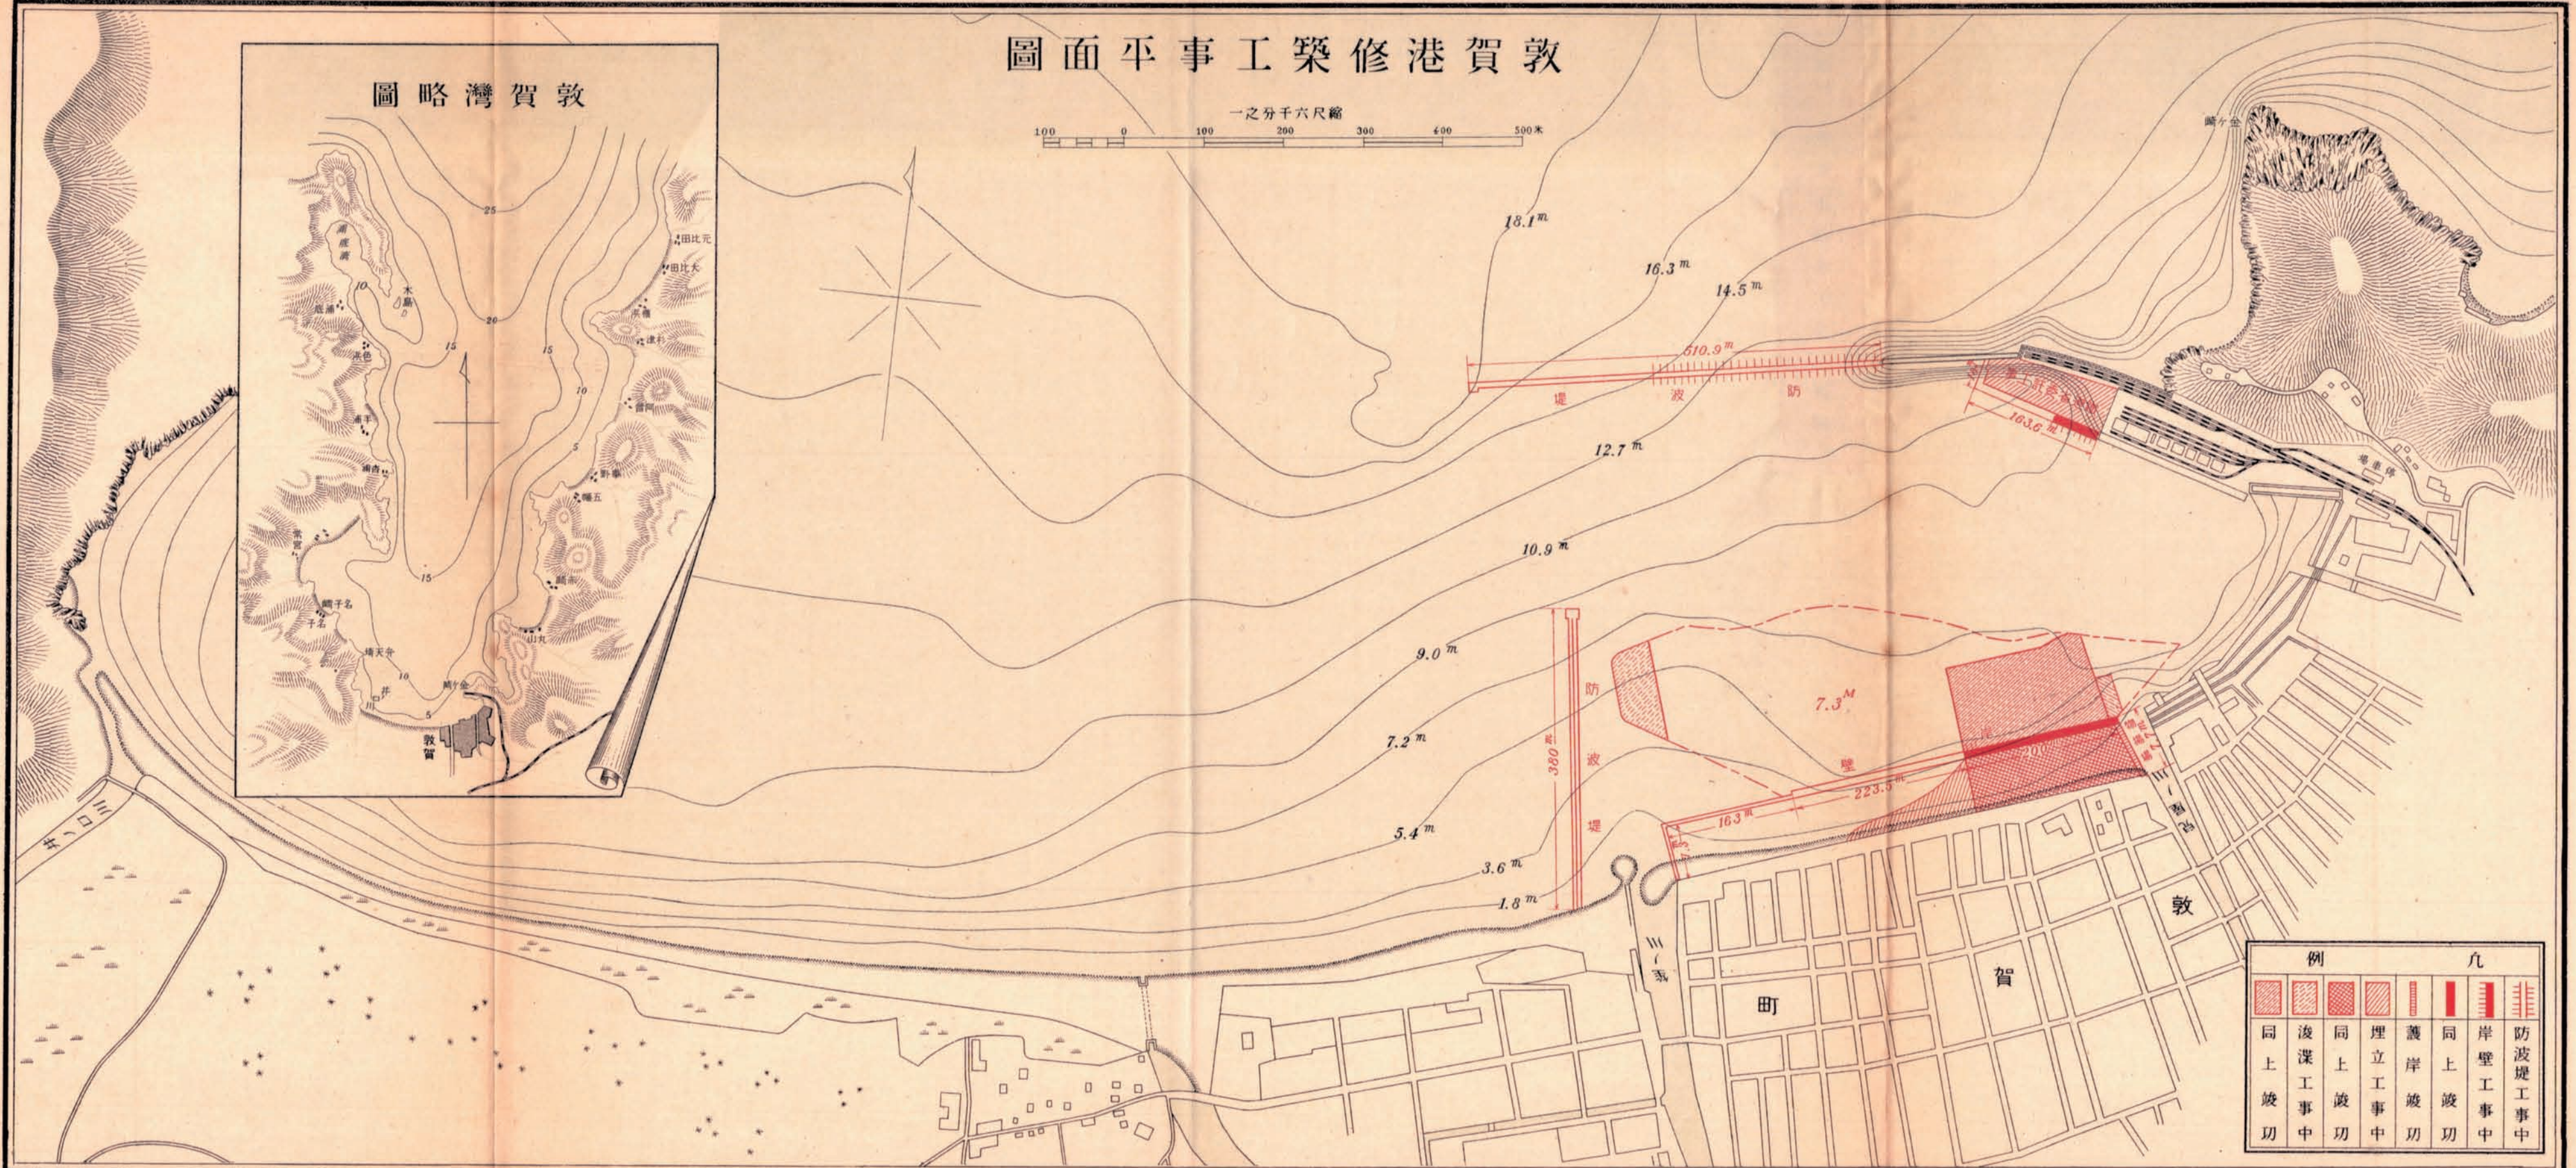
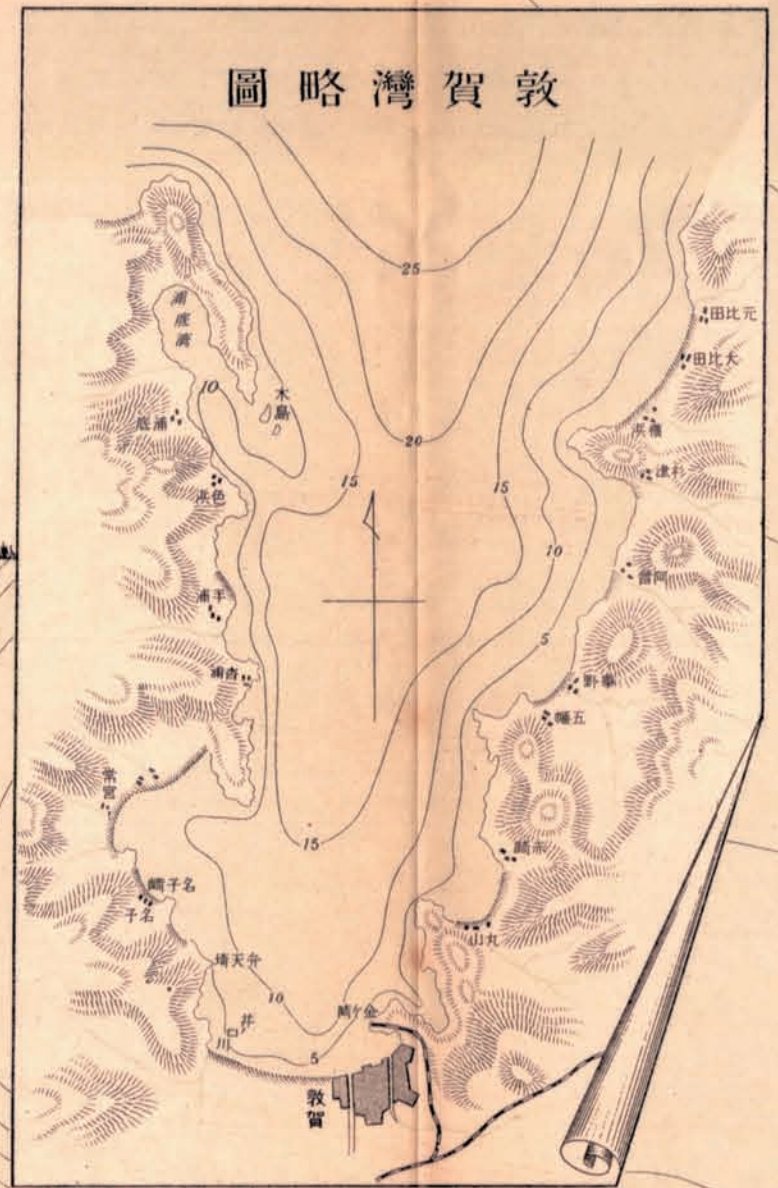


敦賀港修築工事平面圖

縮尺六千分之一

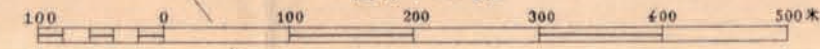

例				凡			
同上	浚深	同上	埋立	護岸	同上	岸壁	防波堤
竣功	工事中	竣功	工事中	竣功	工事中	竣功	工事中