
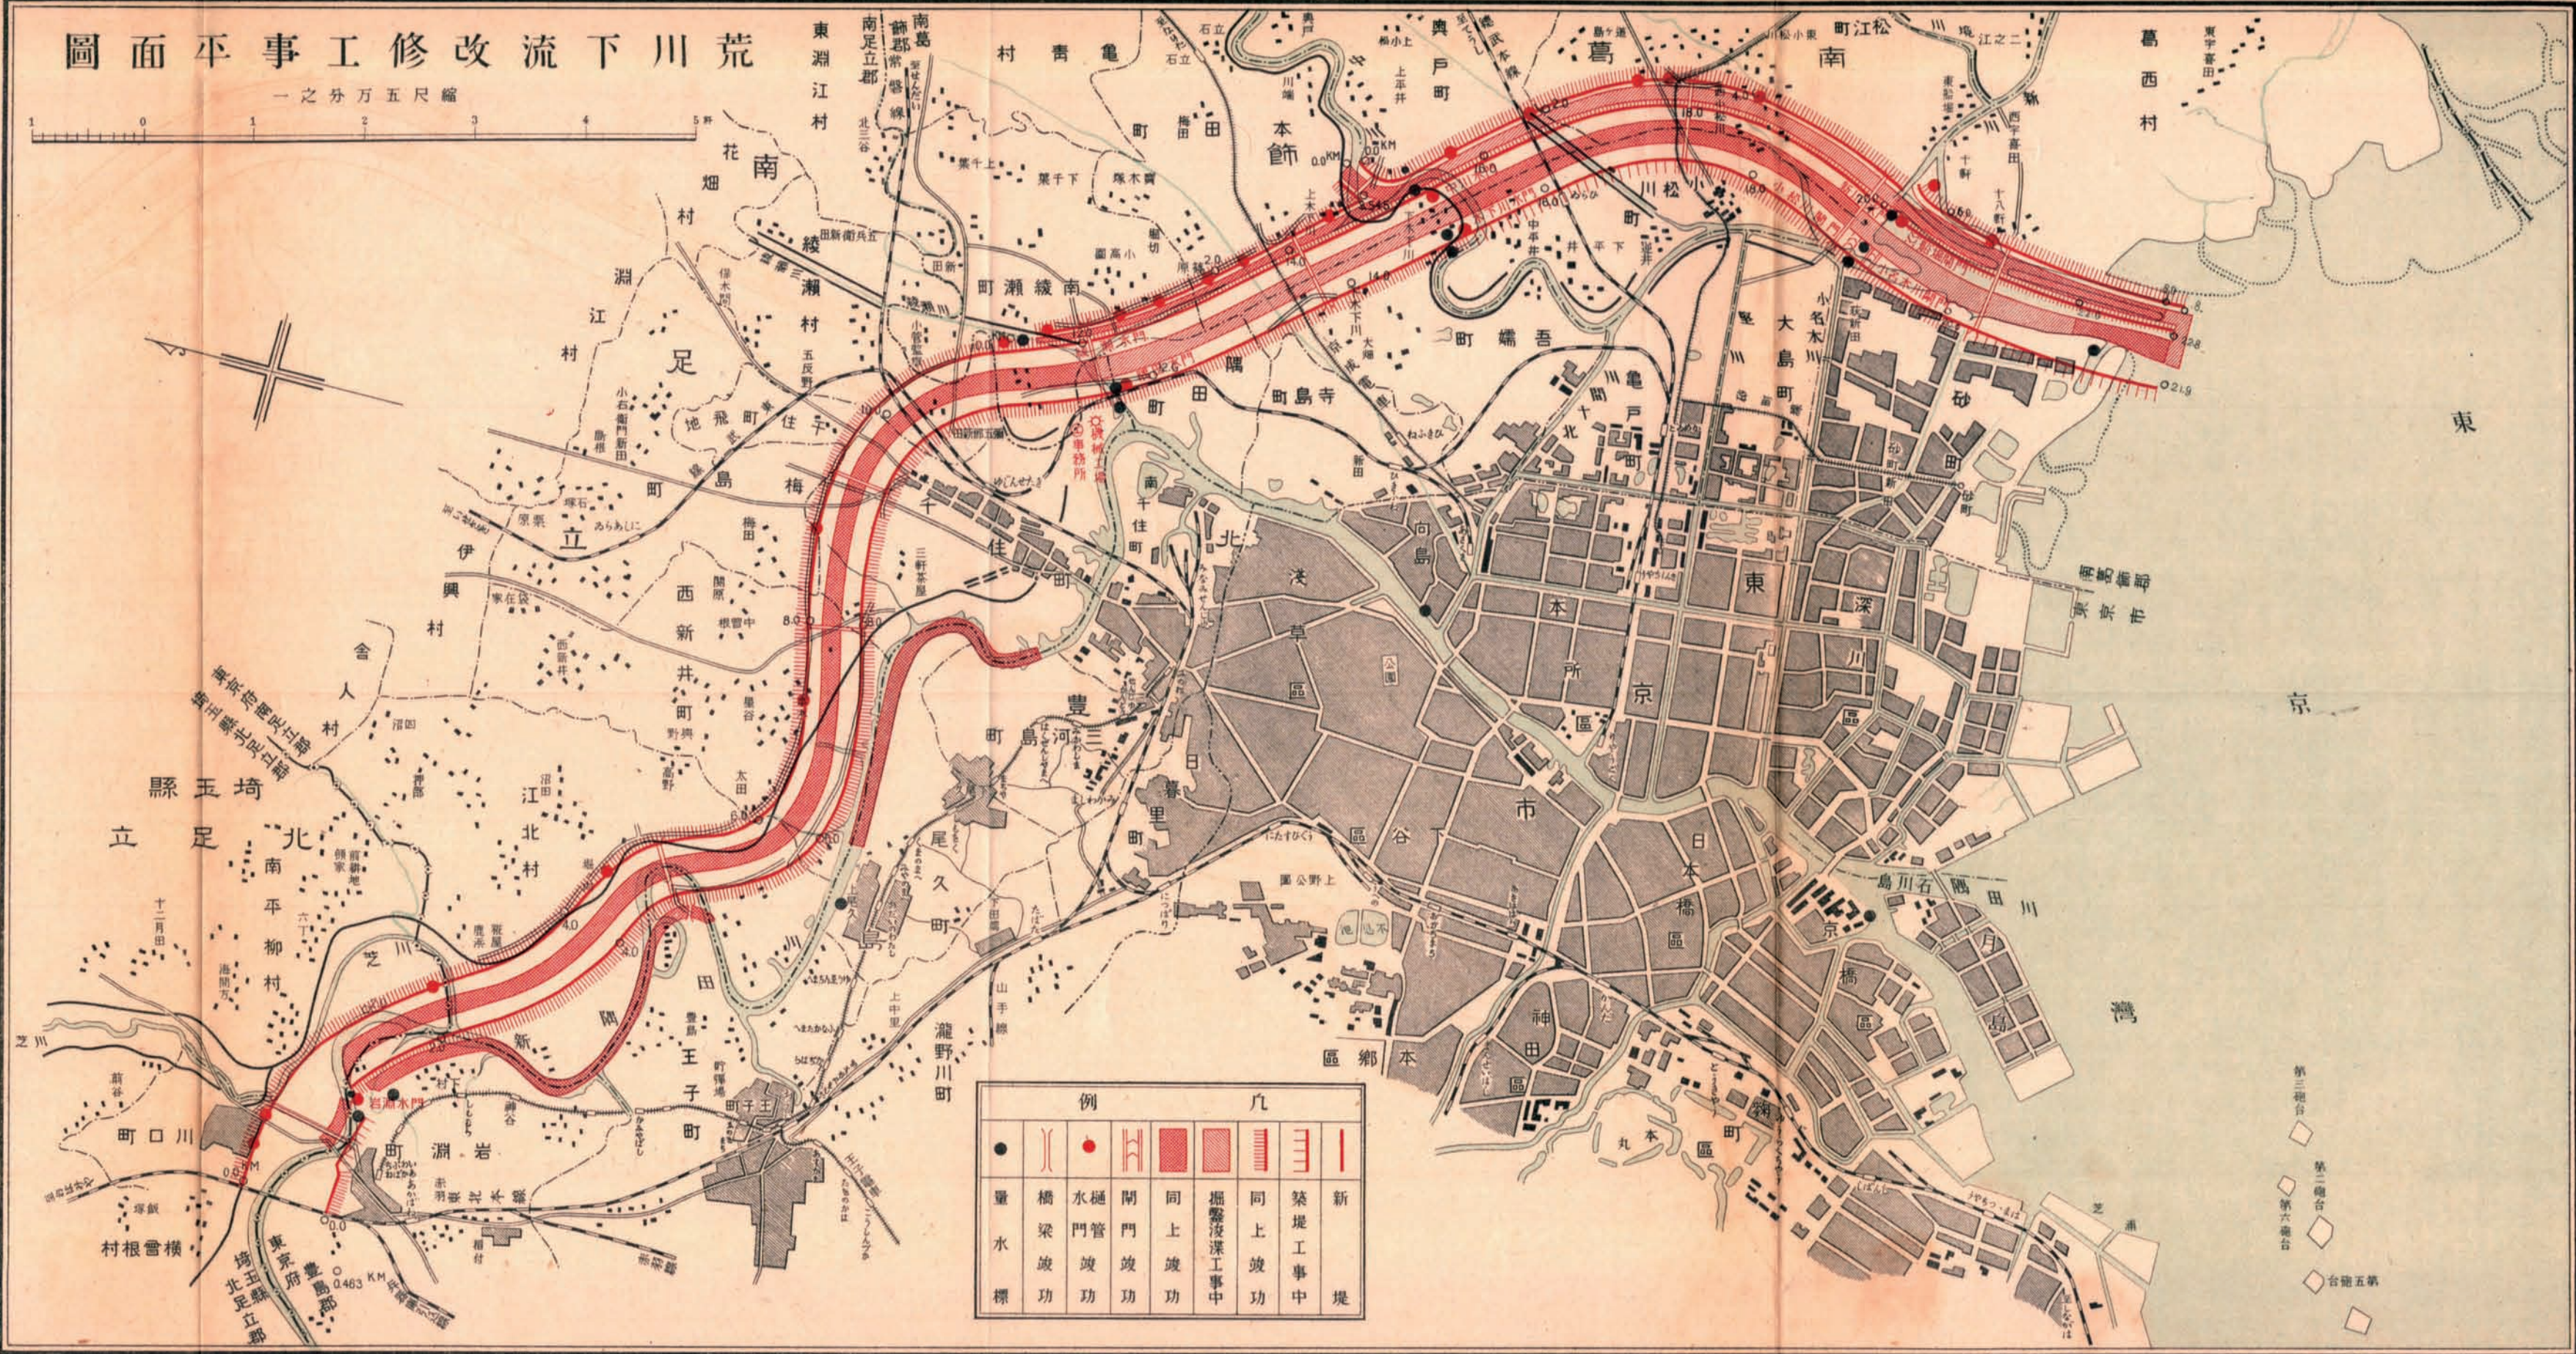


荒川下流改修工事平面圖

縮尺五萬分之一

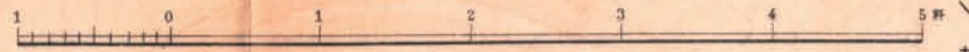

例		凡	
●		●	
量水標	橋梁竣工	水樋門竣工	開門竣工
			同上竣工
			掘鑿浚渫工事中
			同上竣工
			築堤工事中
			新堤

- 第三堤台
- 第二堤台
- 第六堤台
- 台第五第