


鹽 竈 港 修 築 工 事 平 面 圖

縮一尺萬八千分一

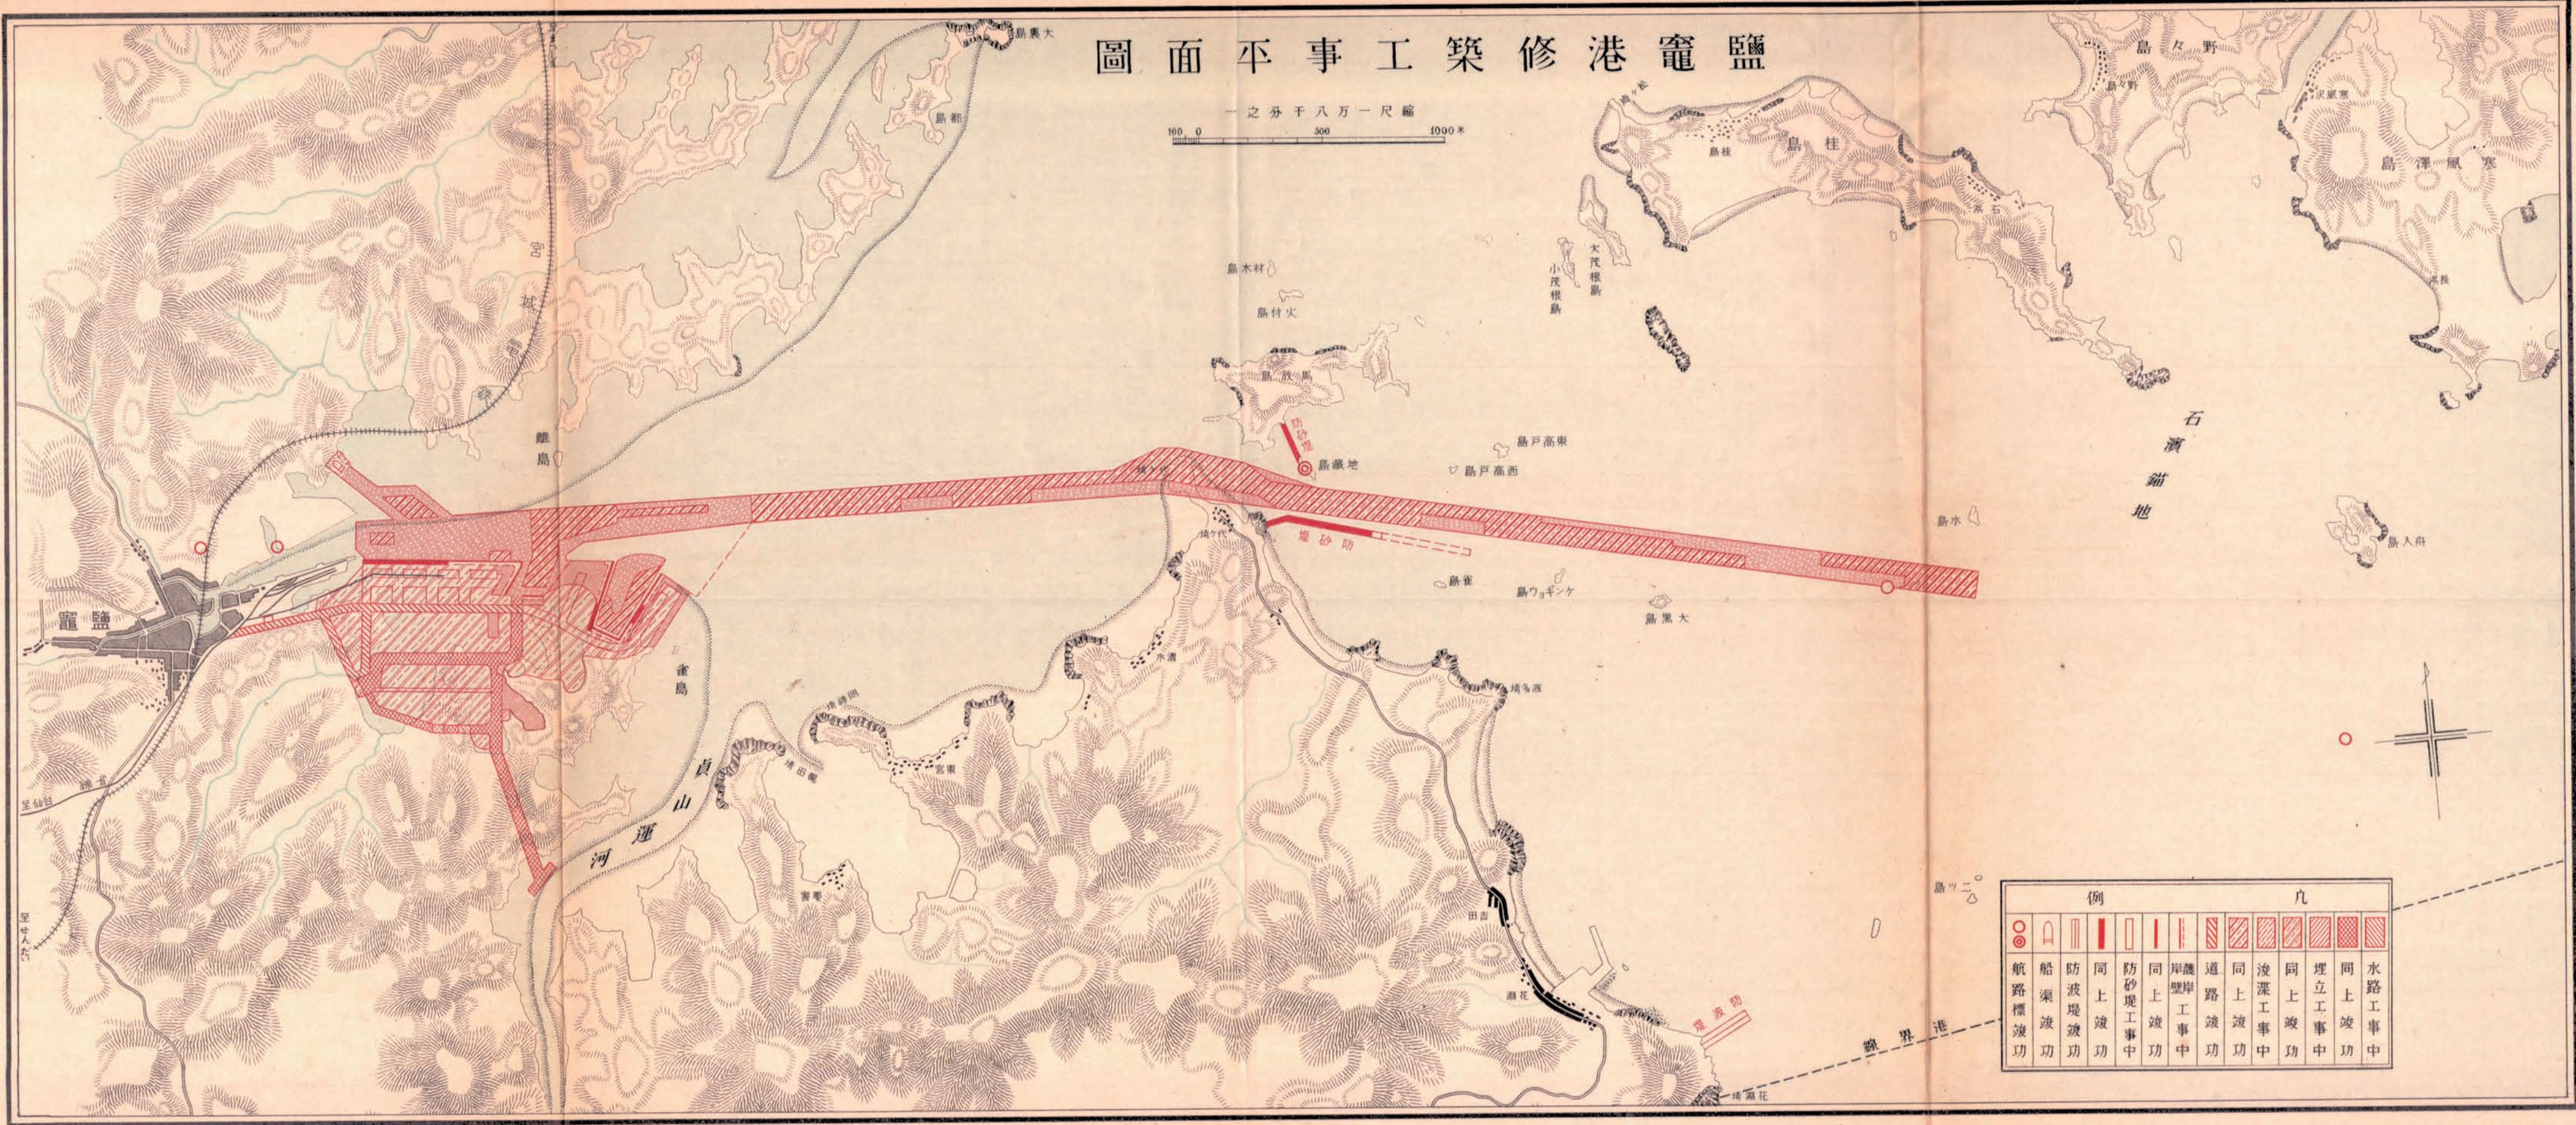

例				凡									
													
航 路 標 疏 功	船 渠 疏 功	防 波 堤 疏 功	同 上 疏 功	防 砂 堤 工 事 中	同 上 疏 功	岸 壁 工 事 中	道 路 疏 功	同 上 疏 功	浚 渫 工 事 中	同 上 疏 功	埋 立 工 事 中	同 上 疏 功	水 路 工 事 中