


富士川上流改修工事平面圖

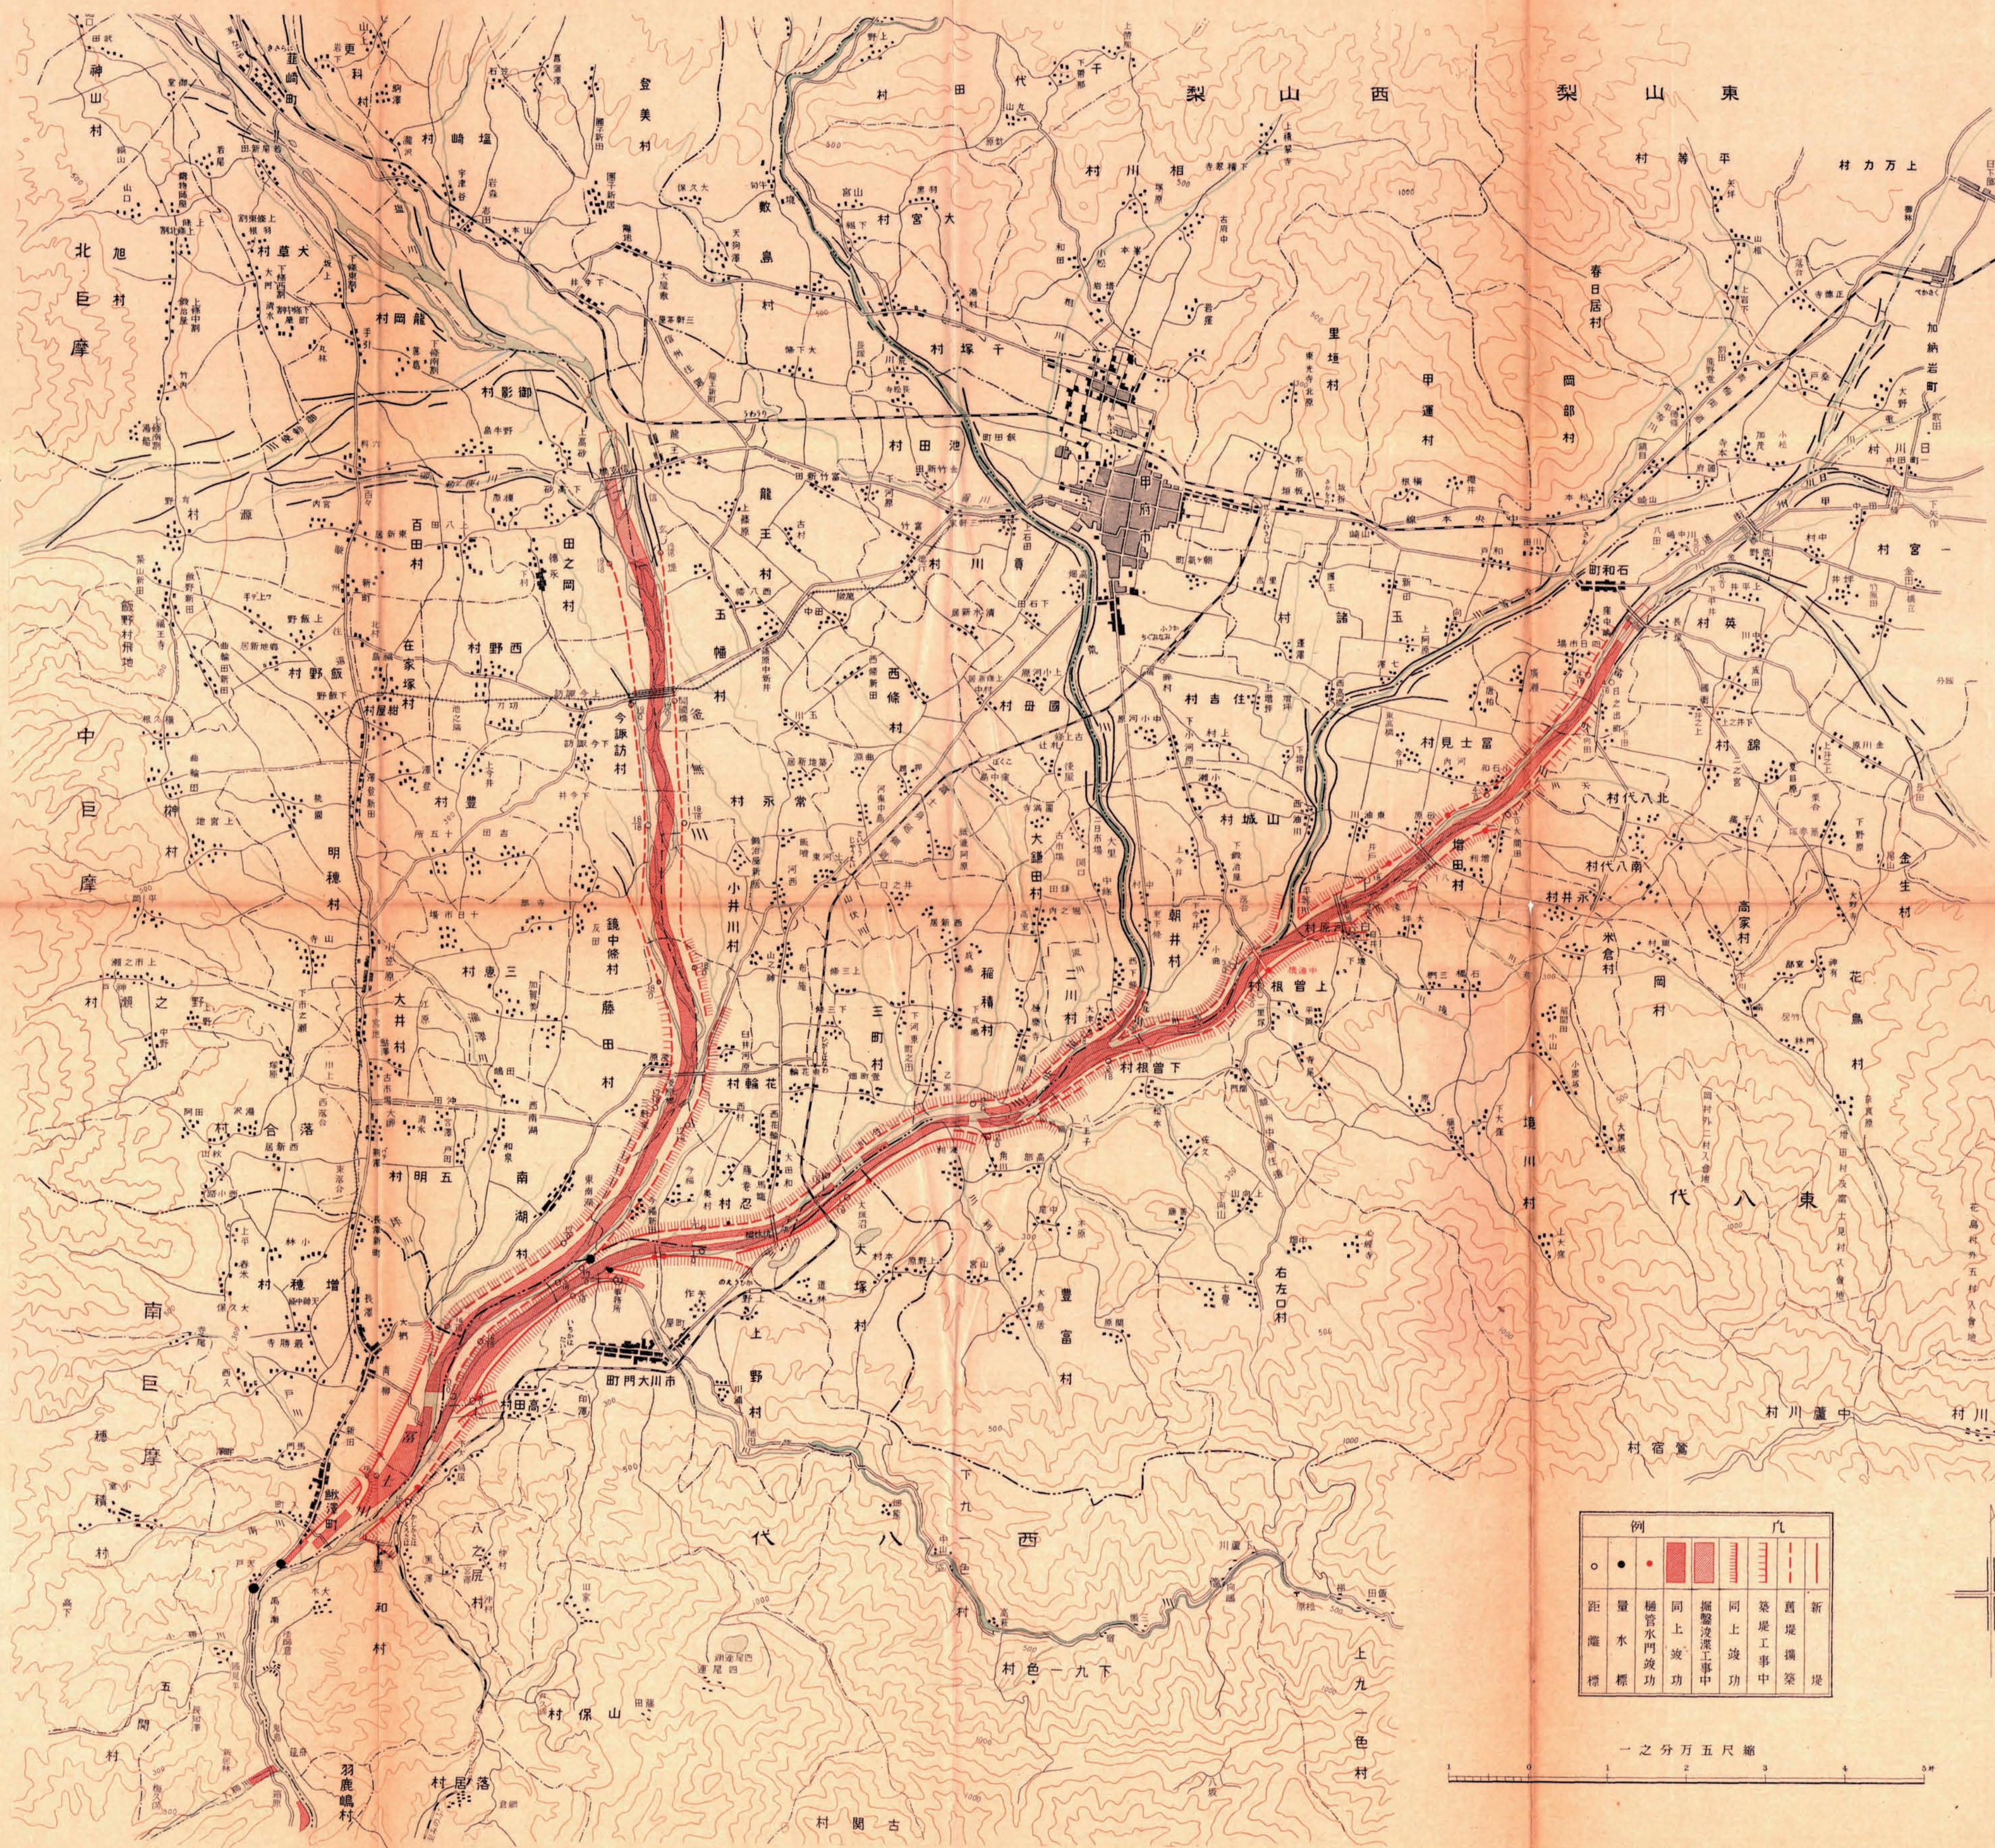

例		凡	
○	●	■	▨
距離	水量	堰管水門竣工	同上竣工
標	標	掘鑿工事	同上竣工

一之分五尺縮

