


加古川改修平面圖

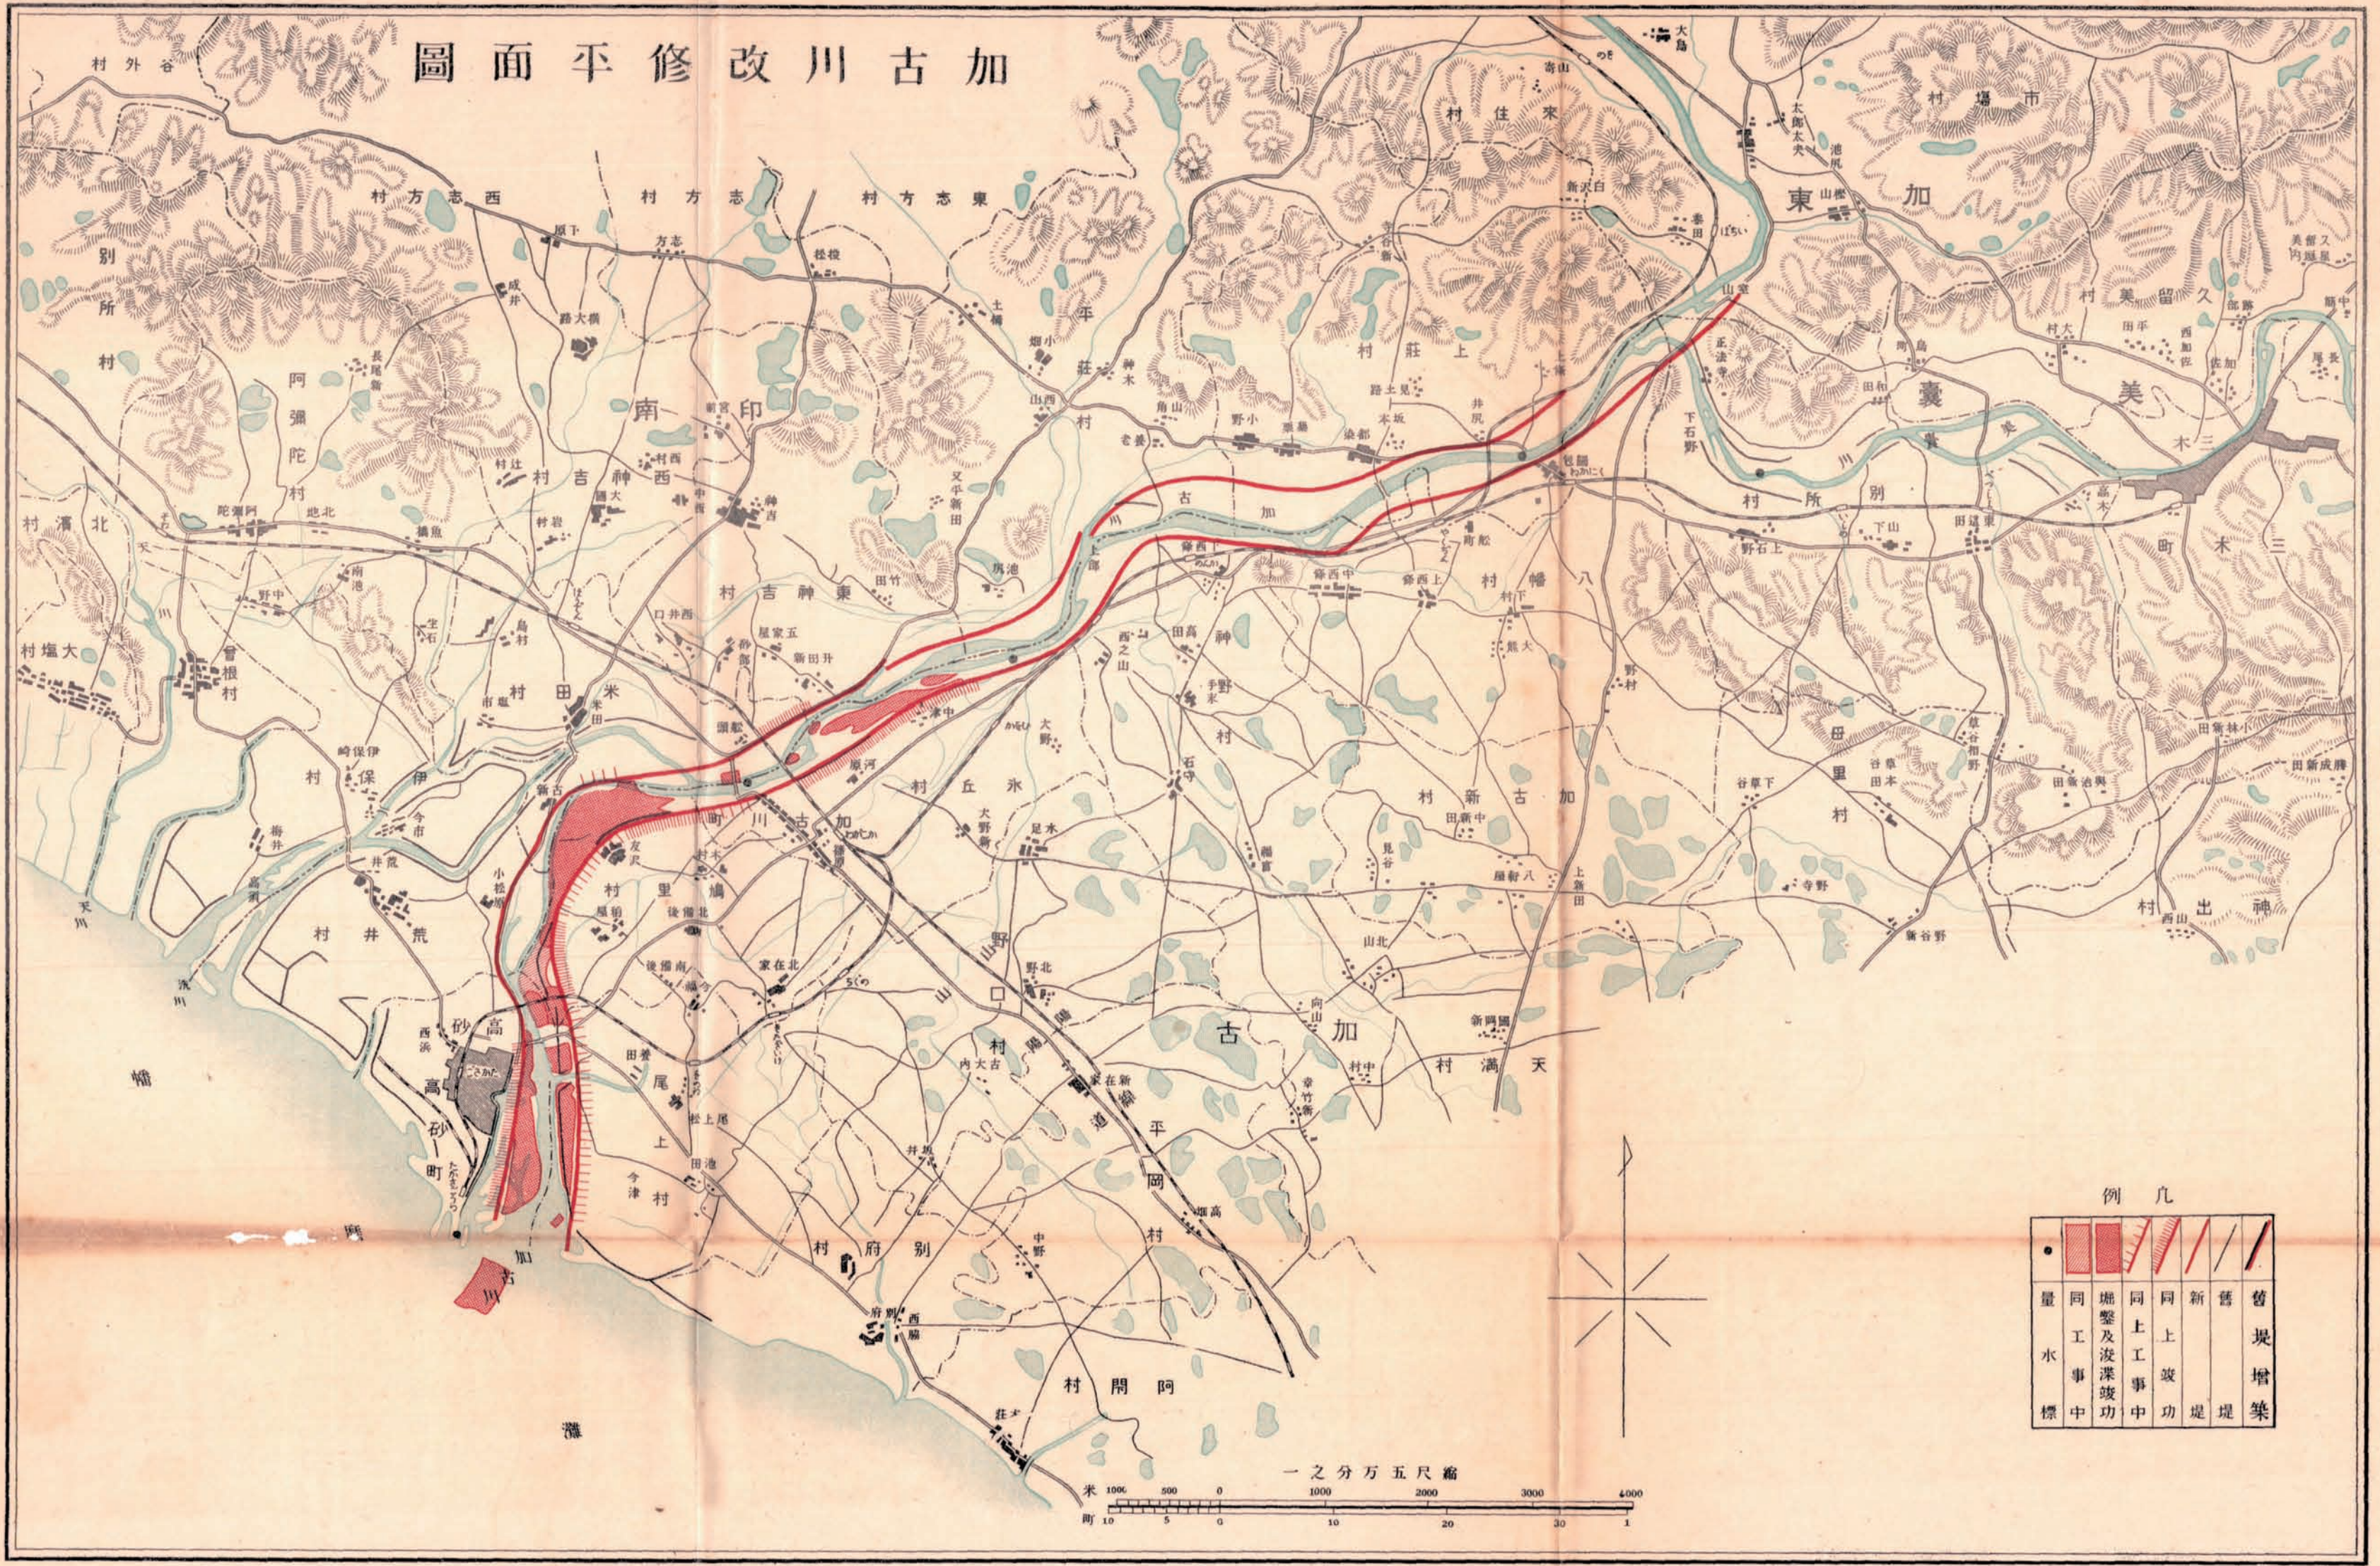

例 凡

●	量	同	堀鑿及	同上	同上	新	舊	舊
■	工	事	深	功	功	堤	堤	堤
■	水	中	功	中	中	堤	堤	堤
■	標	中	功	中	中	堤	堤	堤

