
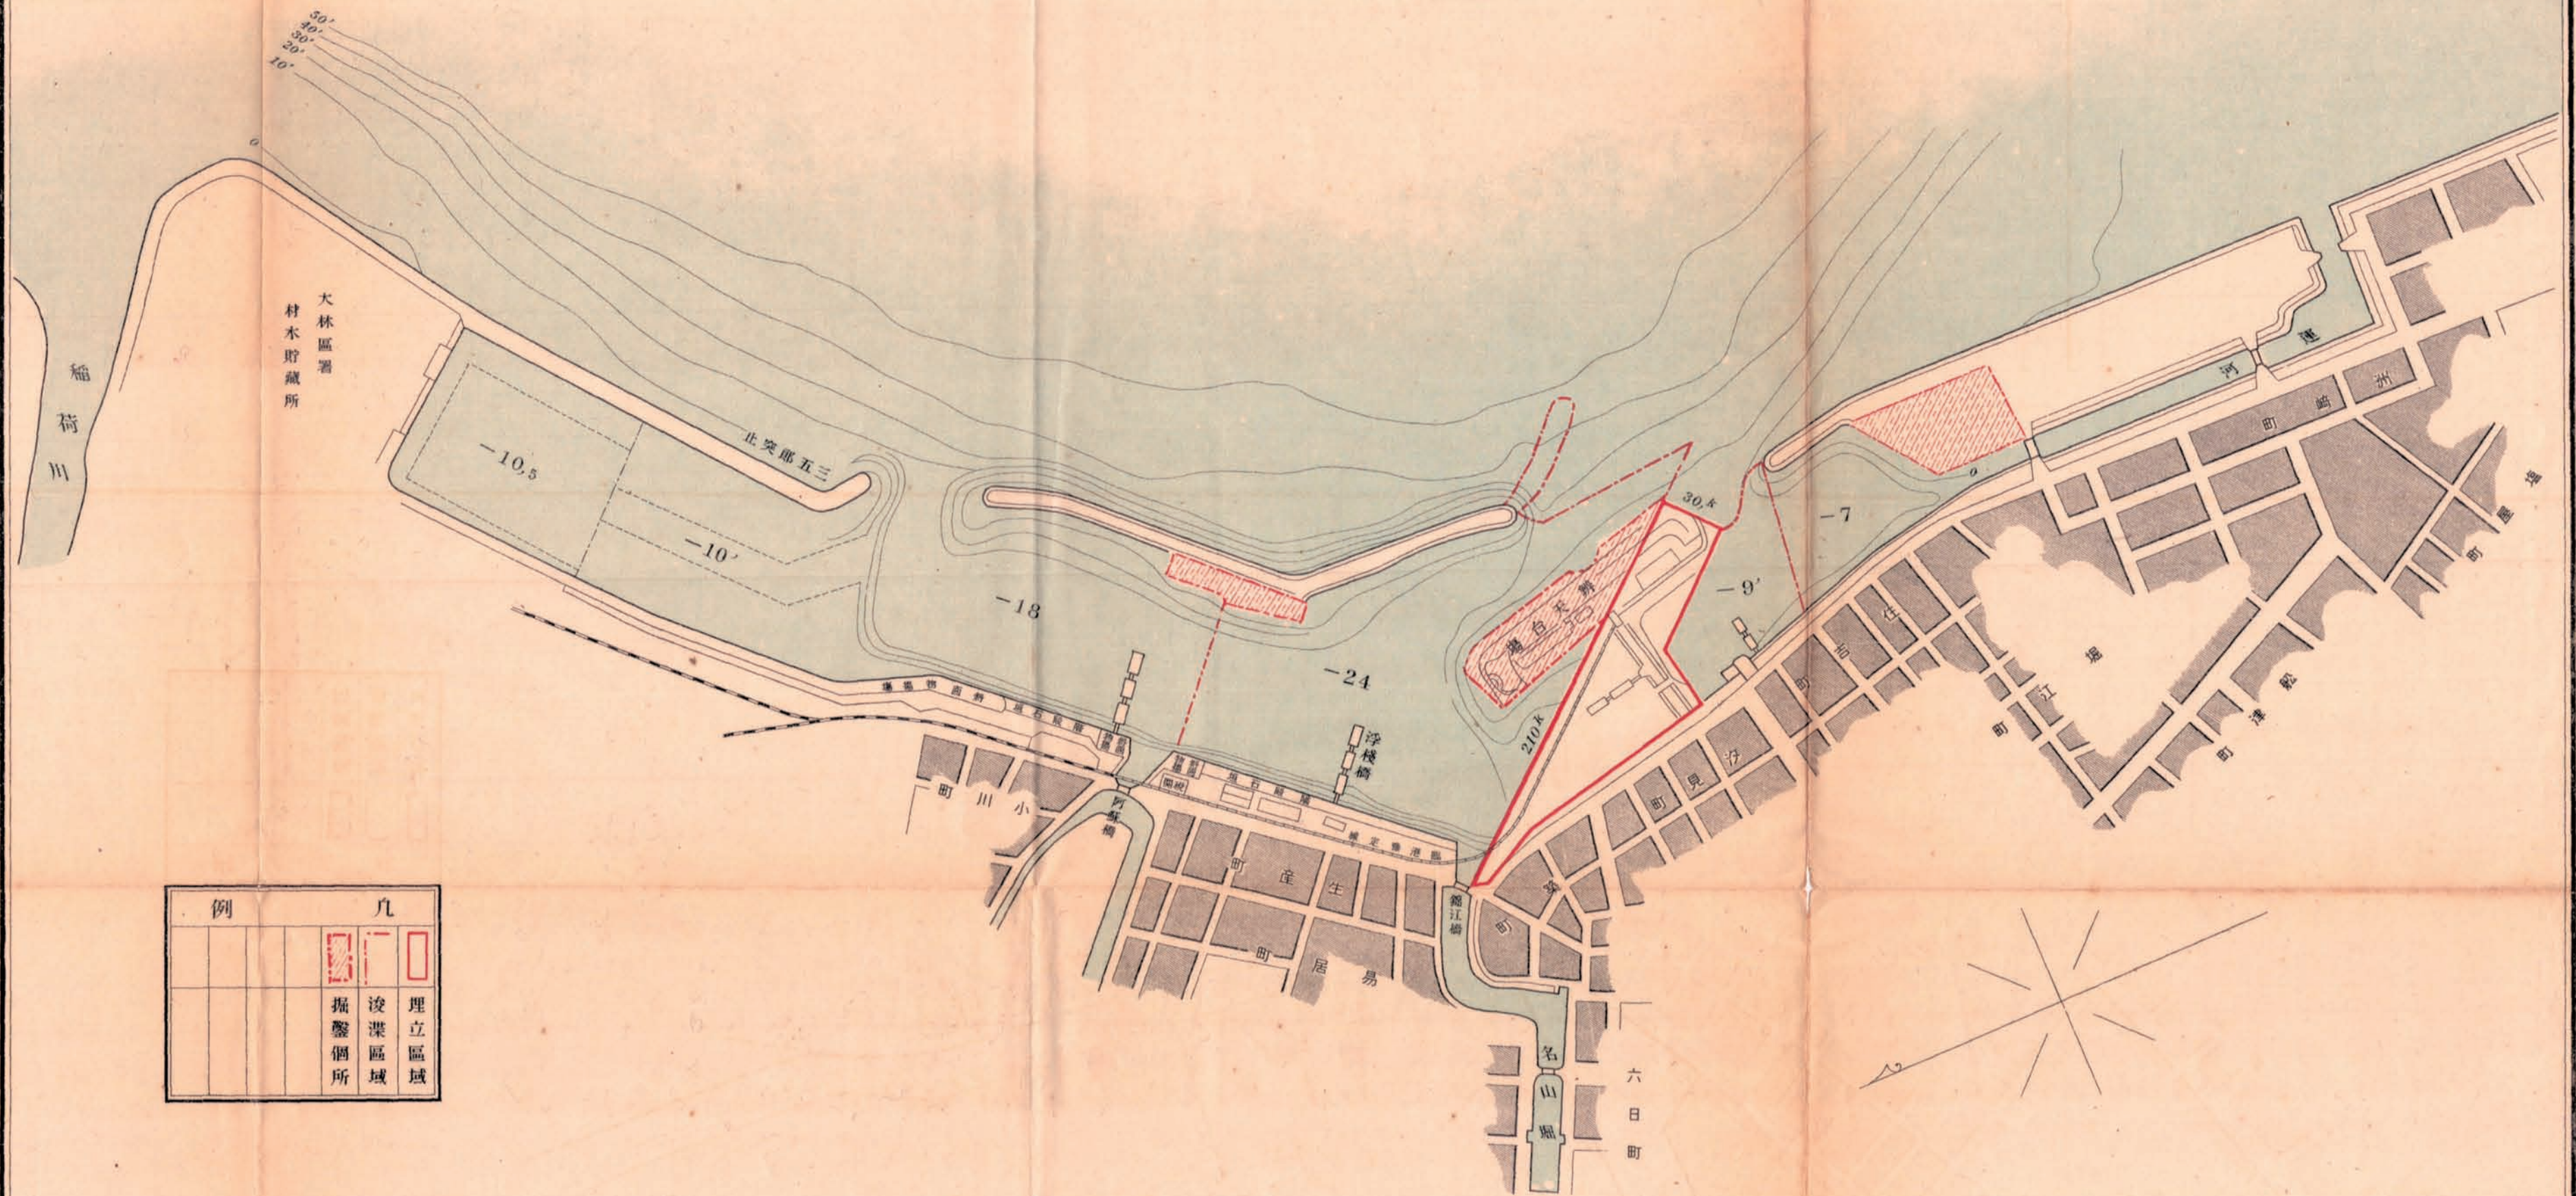


鹿兒嶋港修築工事平面圖

縮尺四千五百分之一

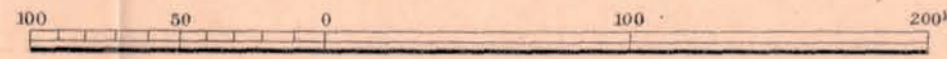

凡例	
	掘鑿箇所
	浚渫區域
	埋立區域