


橫濱港復舊及修築工事平面圖

五

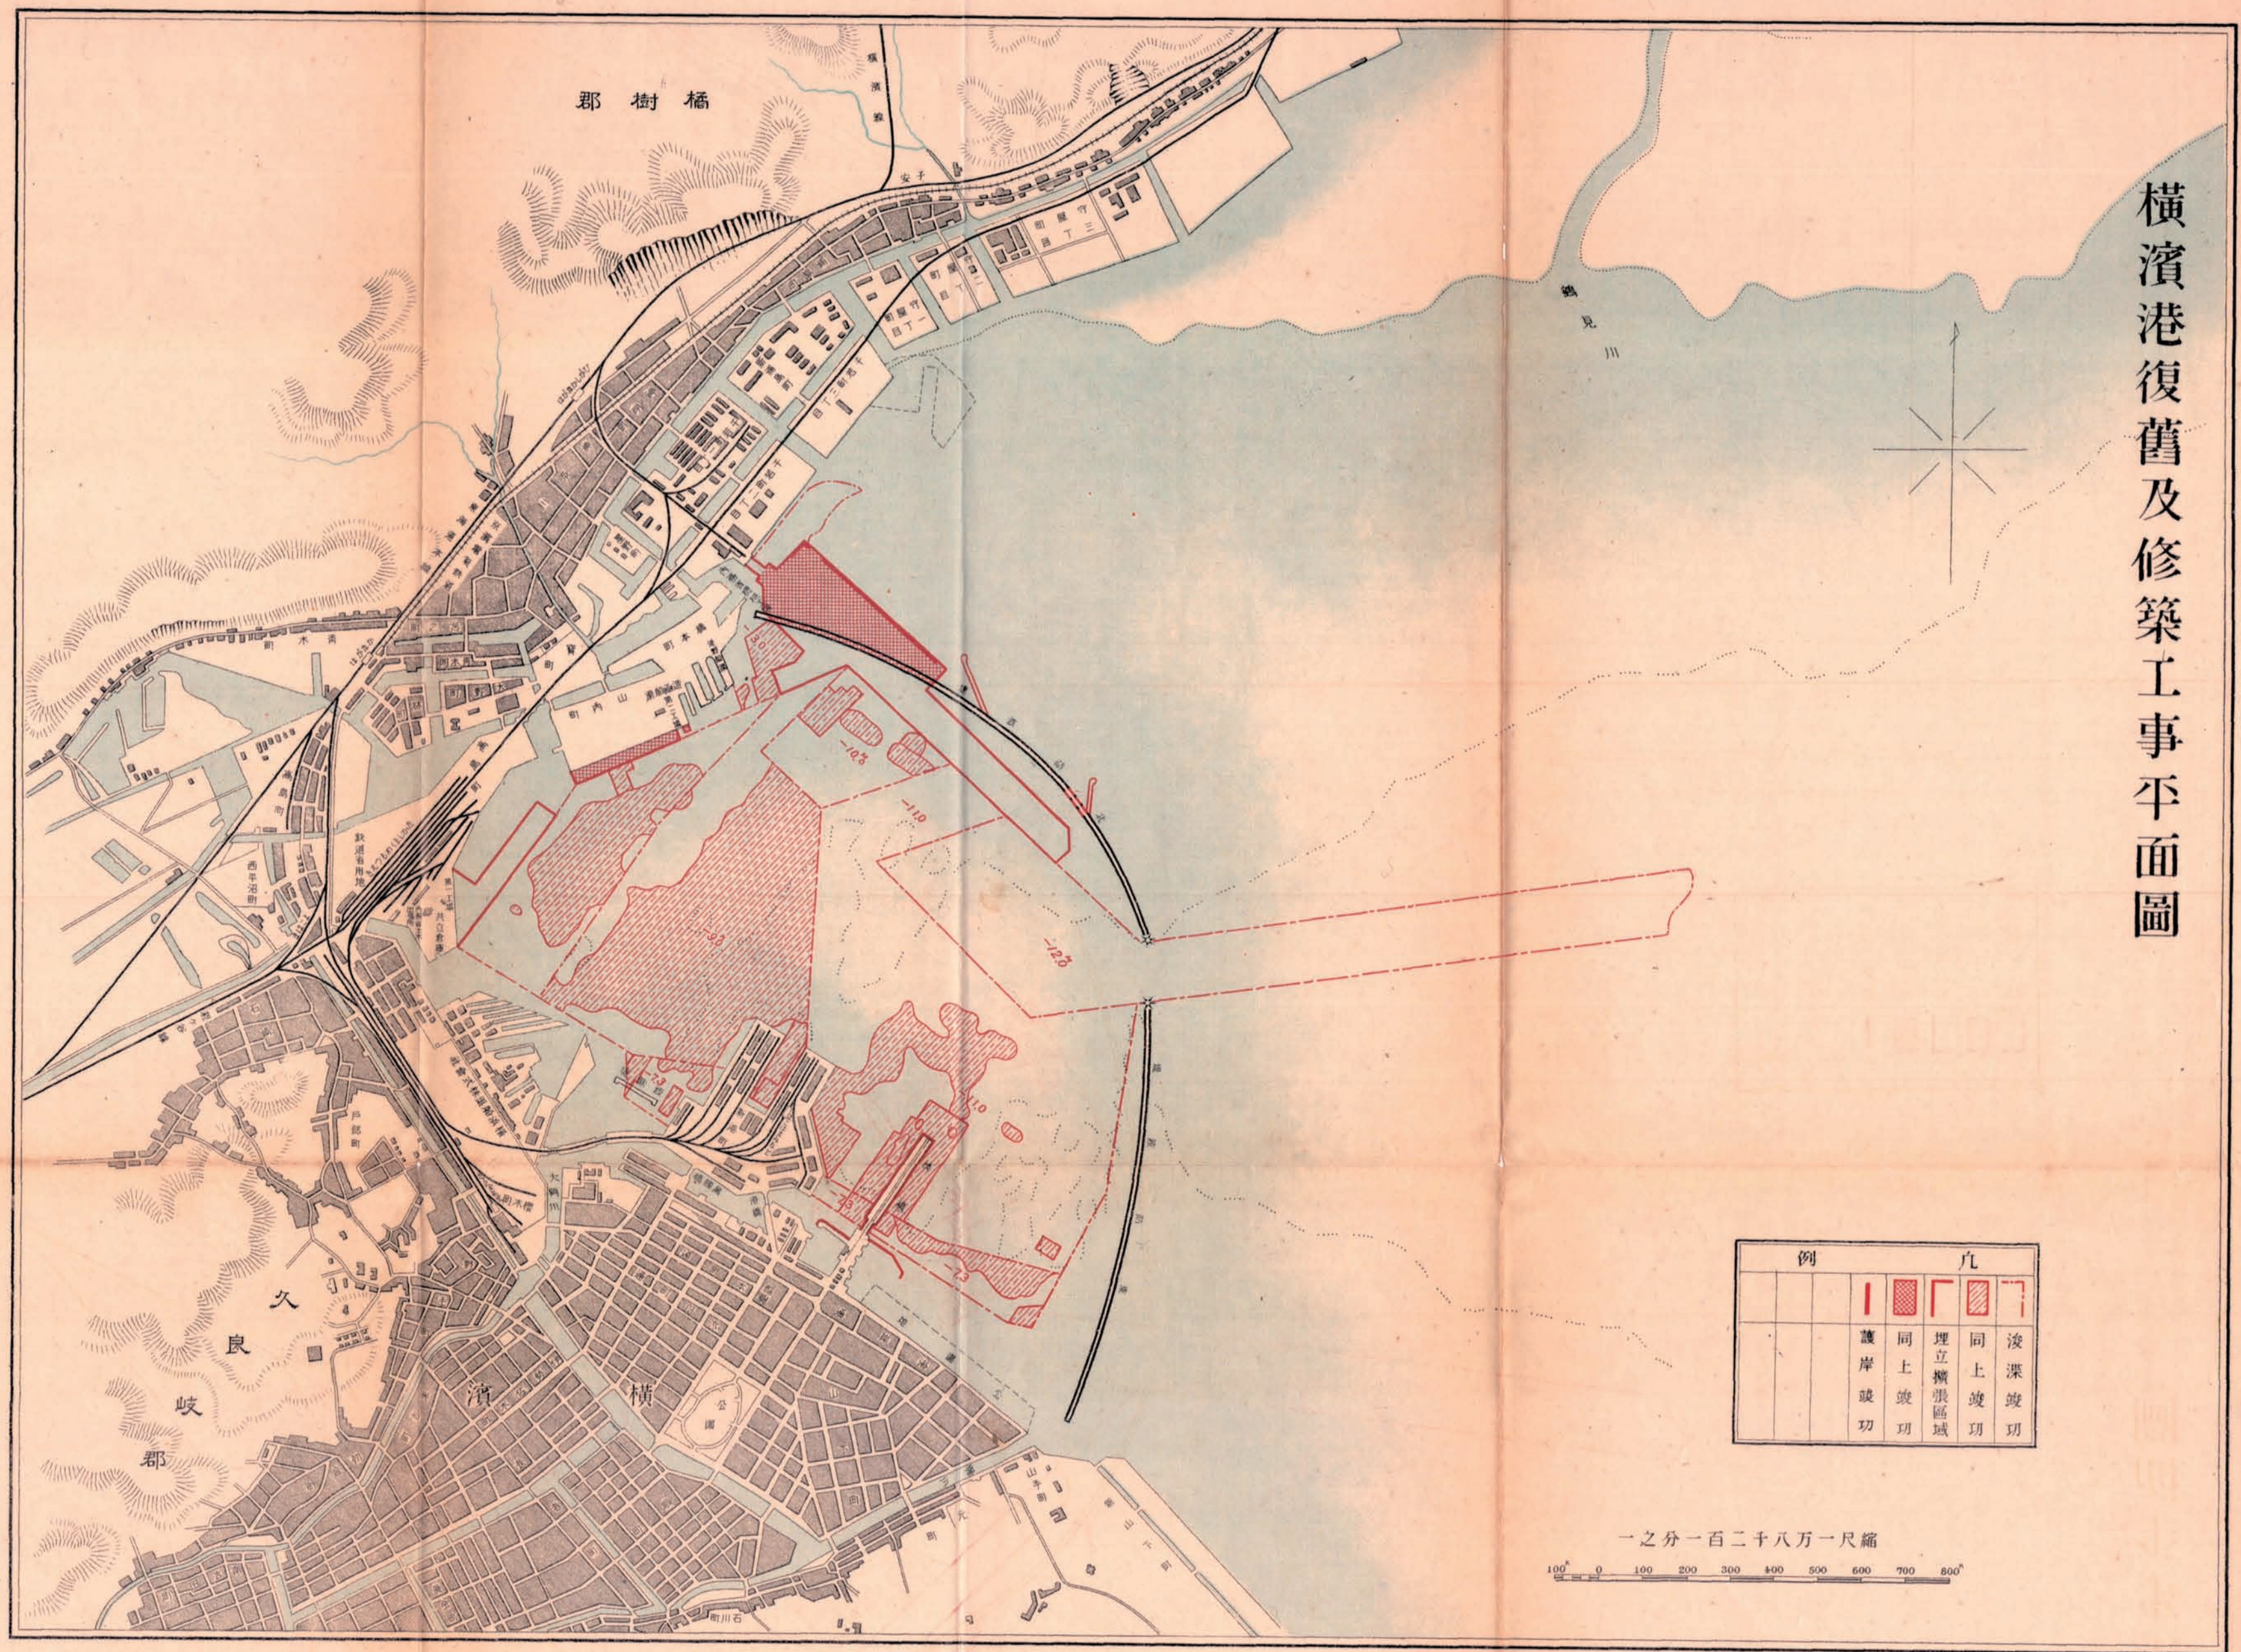

例		凡	
	護岸竣功		同上竣功
	同上竣功		同上竣功
	同上竣功		同上竣功
	同上竣功		同上竣功

一之分一百二十八万一尺縮

100 0 100 200 300 400 500 600 700 800