


阿武隈川改修工事平面圖(其二)

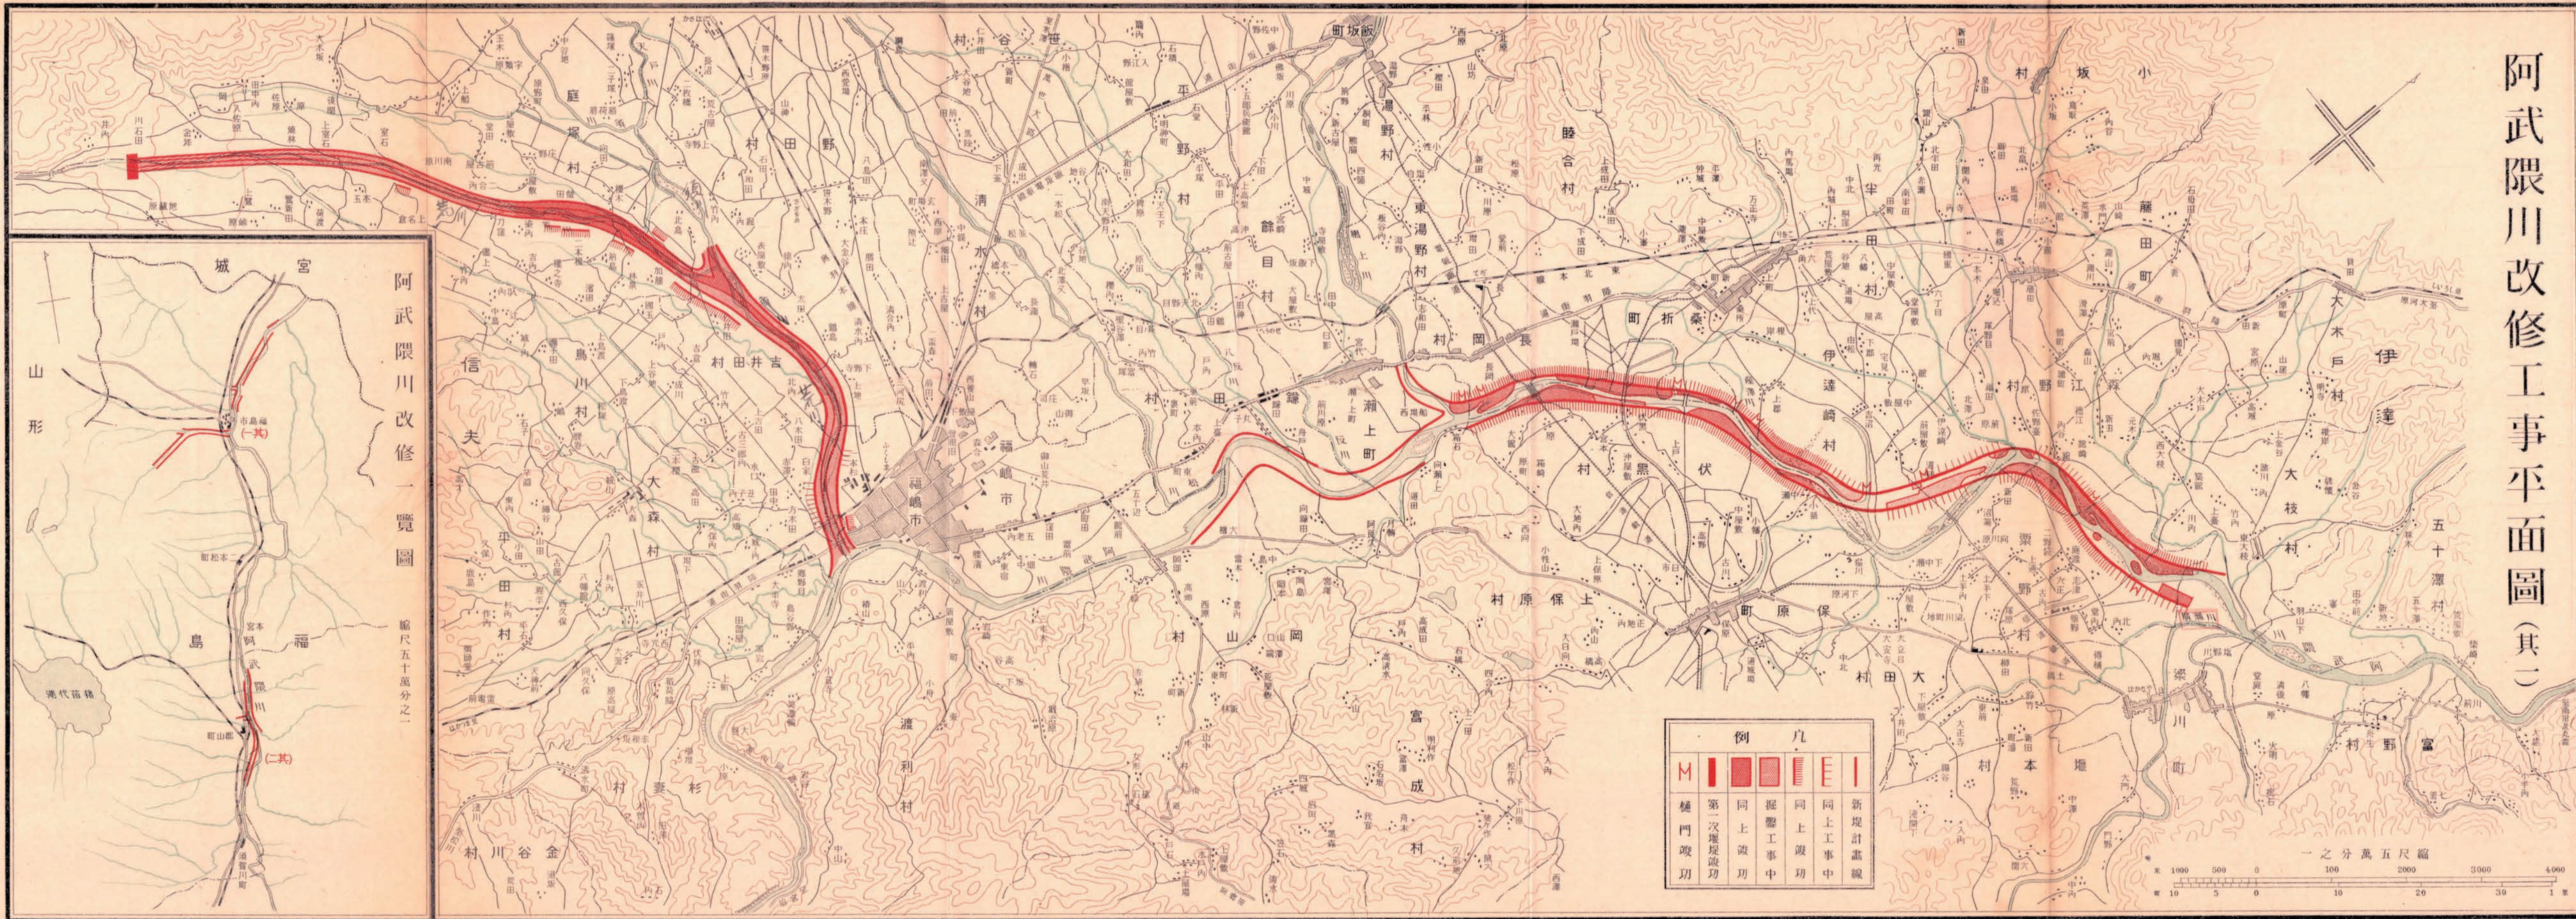

阿武隈川改修工事平面圖（其二）

