荒川上流改修工事平面圖

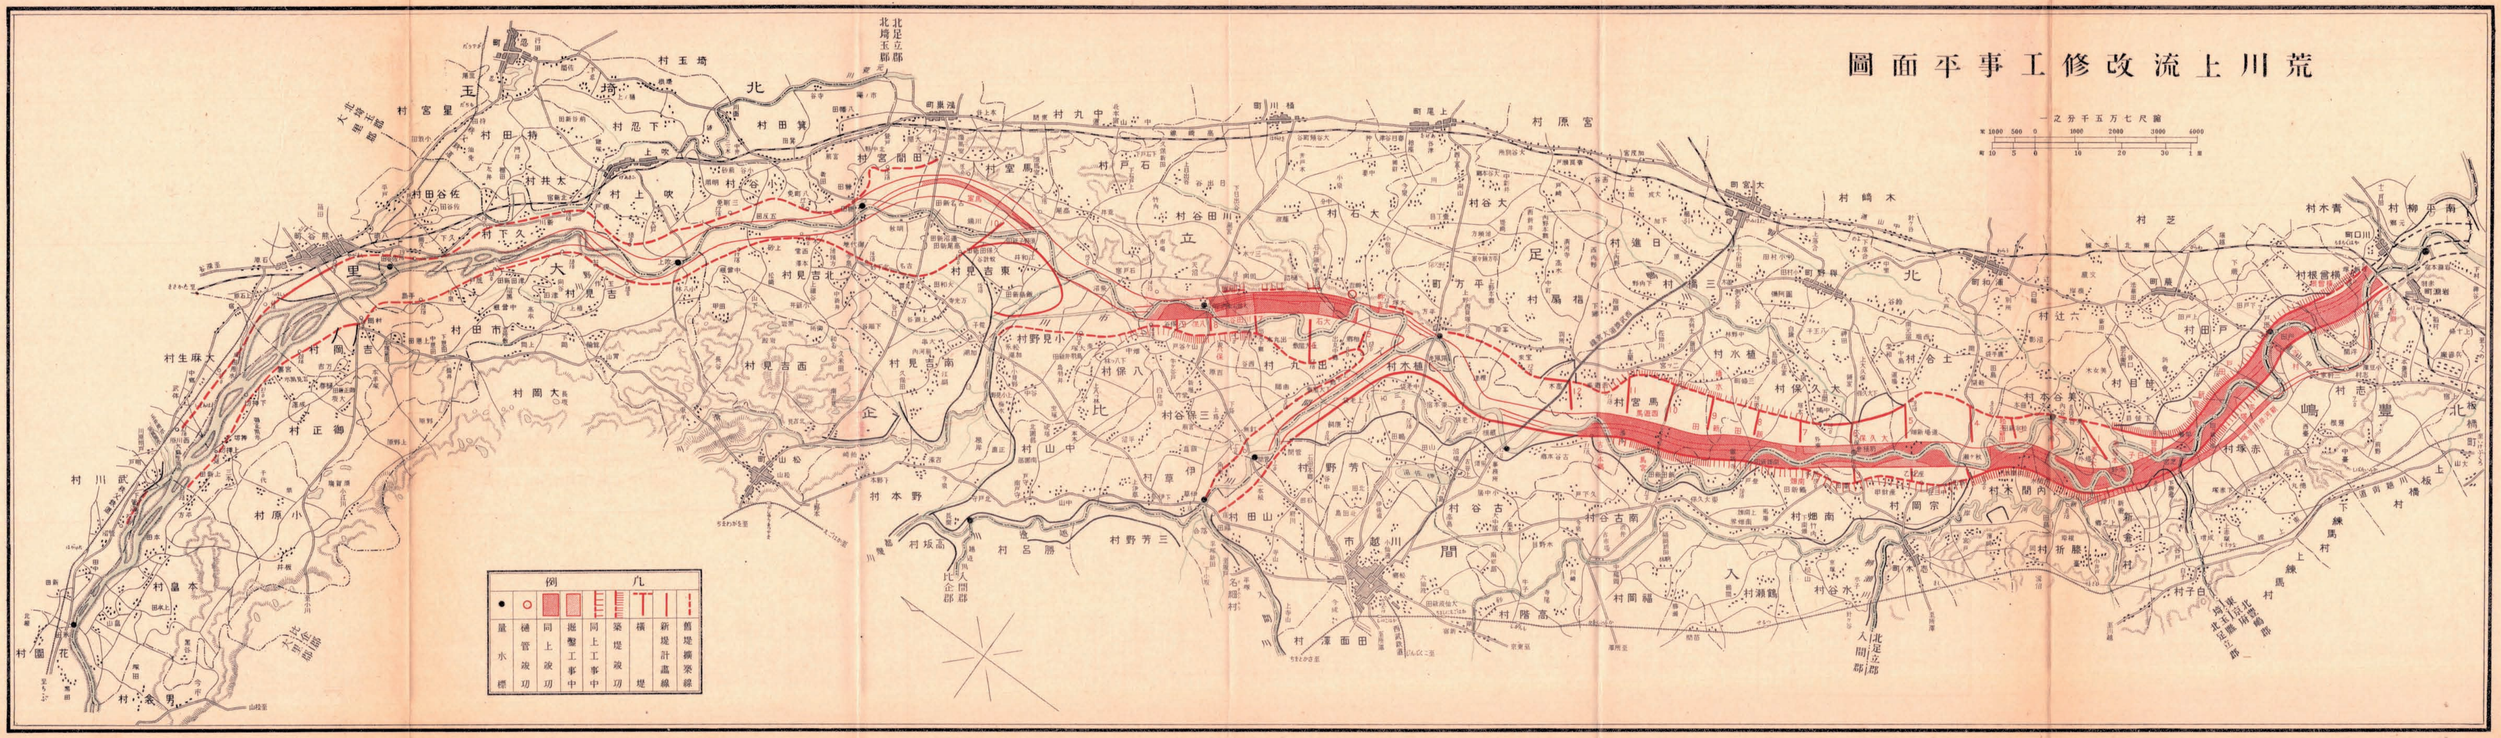
一之分千五万七尺縮
例凡
量水標
樋管破切
同上破切
搬擔工事中
同上工事中
築堤破切
横堤
新堤計畫線
舊堤撤築線
北足立郡
北埼玉郡
入間郡
比企郡
大里郡
北足立郡
入間郡
北足立郡
入間郡
北足立郡
入間