
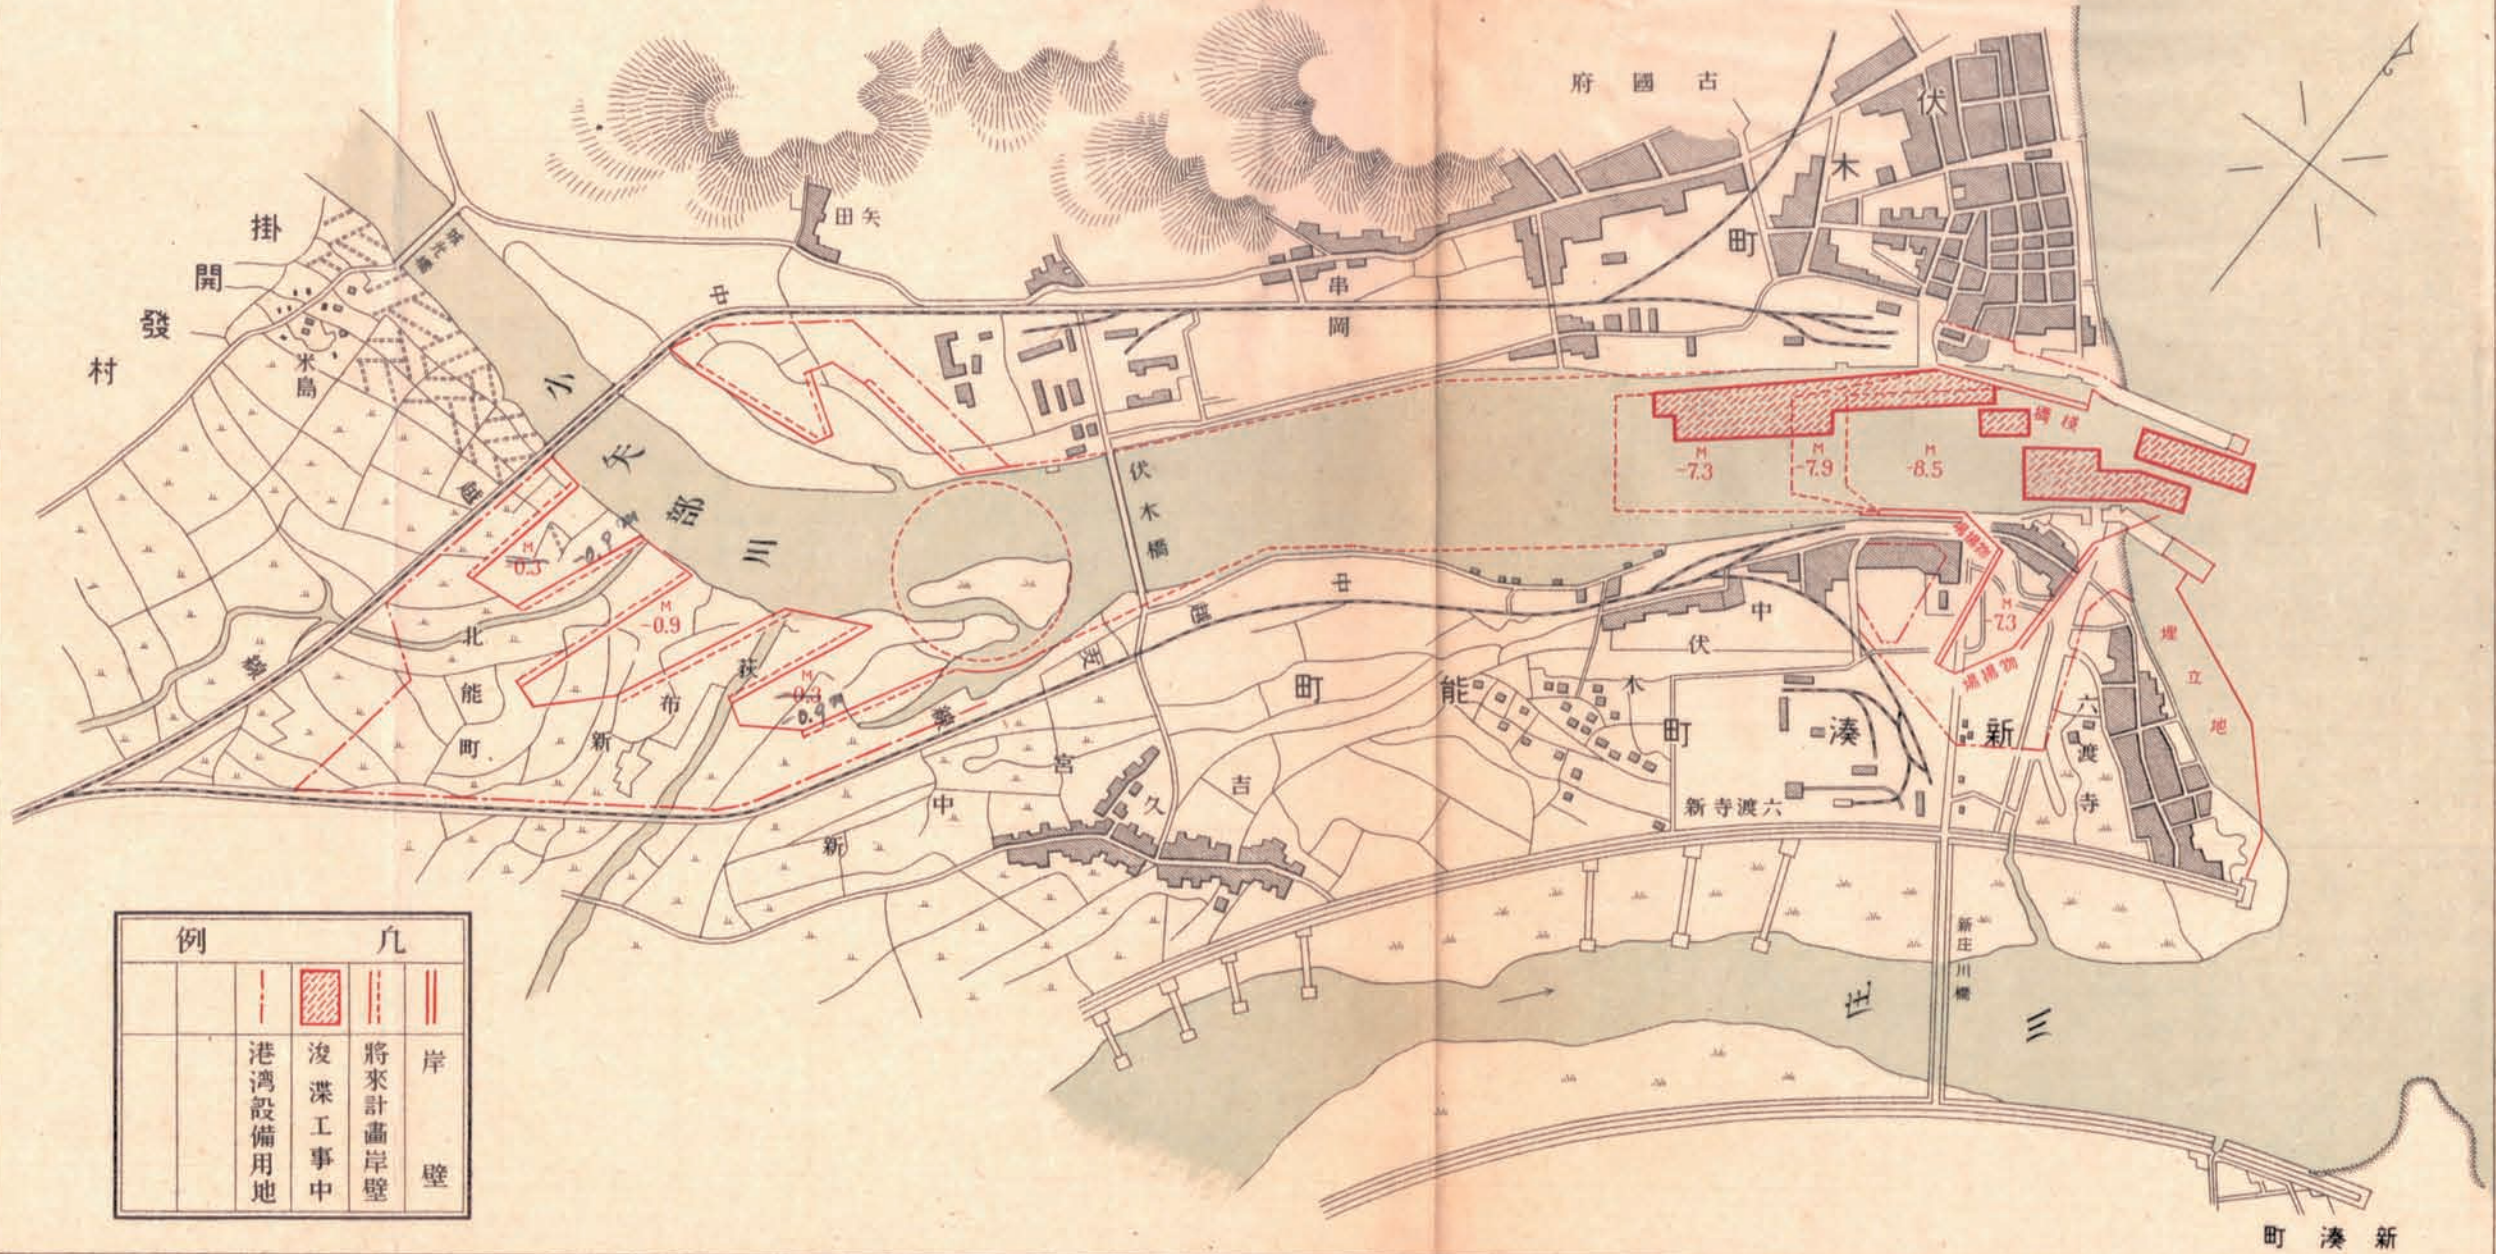
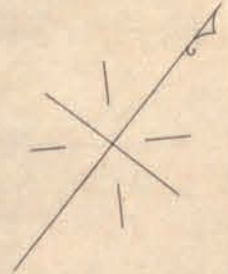


伏木港修築工事平面圖

縮尺 一萬一千分之二

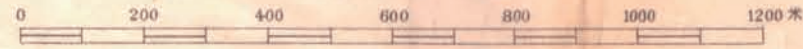

例		凡	
港灣設備用地	浚渫工事中	將來計畫岸壁	岸壁