
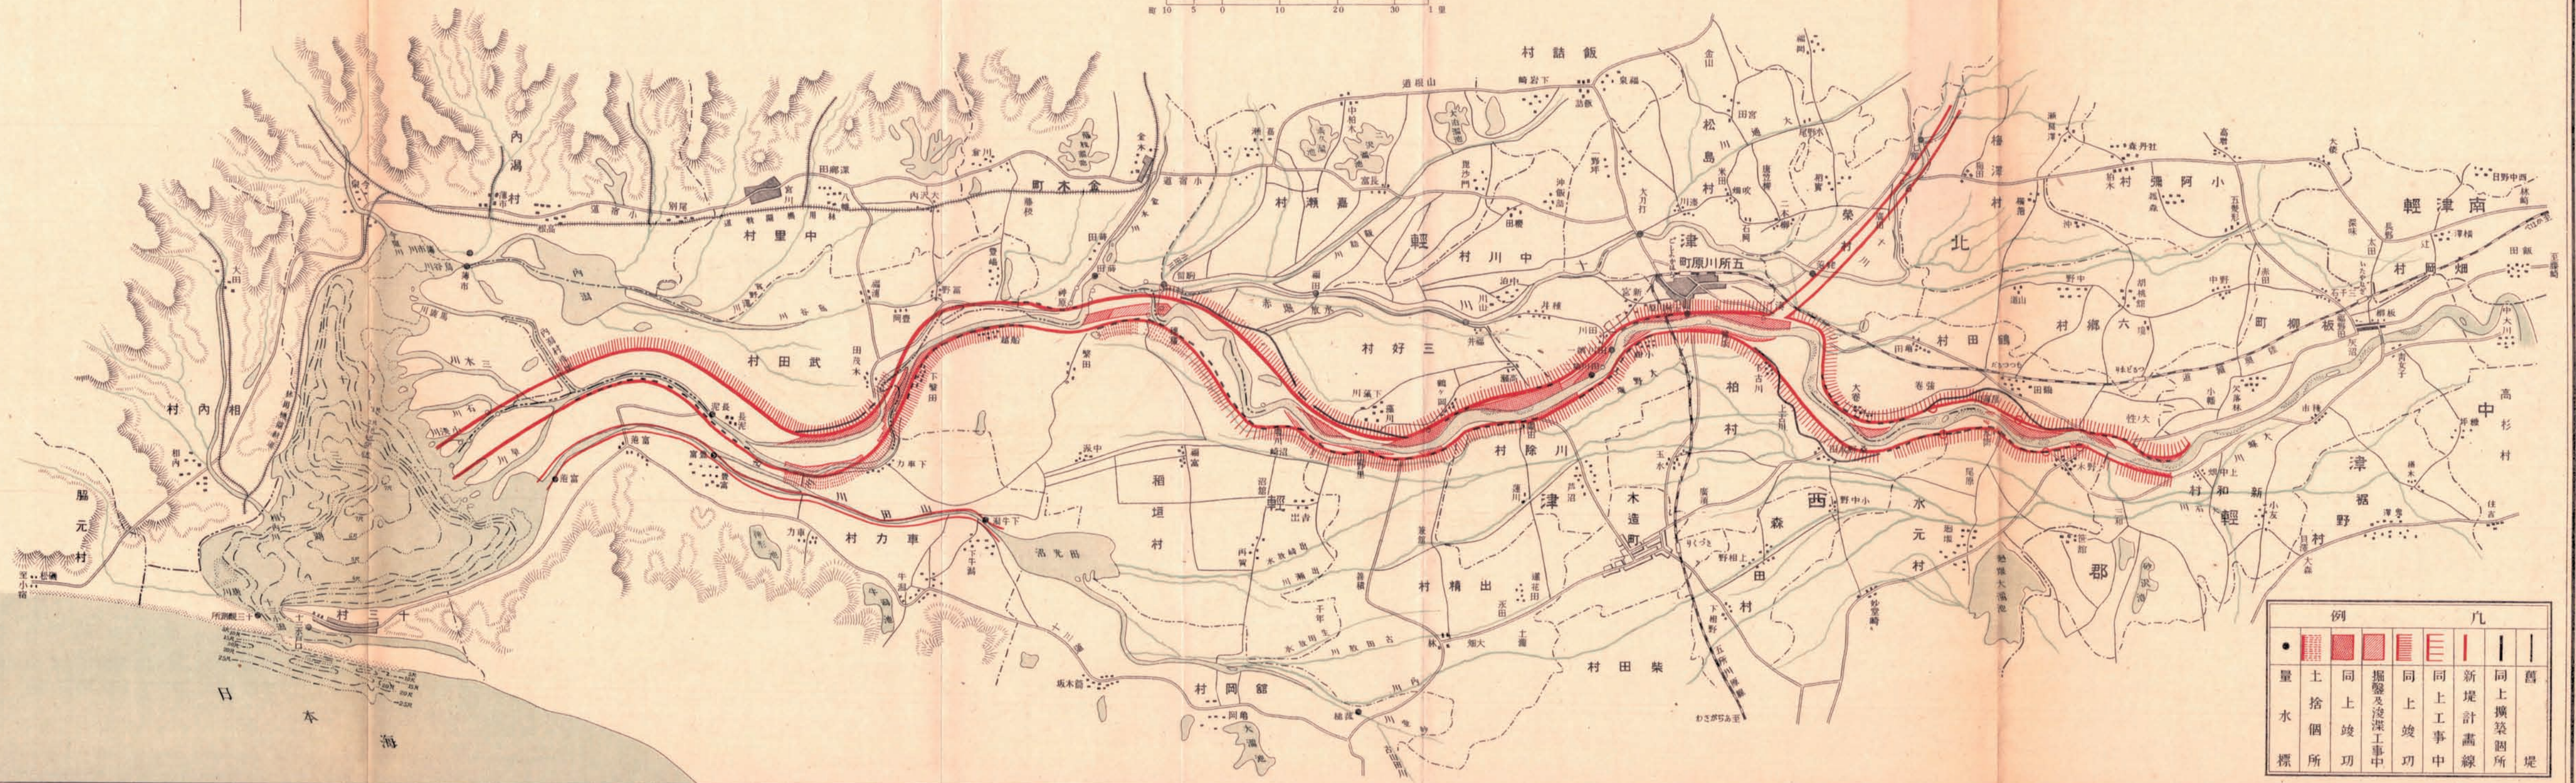


一之分千五万七尺縮

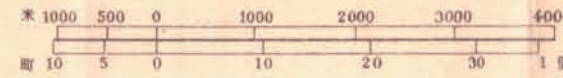

例				凡				
●								
量	土	同	掘鑿及浚築工事中	同	同上	新堤計畫線	同上擴築箇所	舊堤
水	捨	上		上	上			
標	箇所	竣功		竣功	事中			