



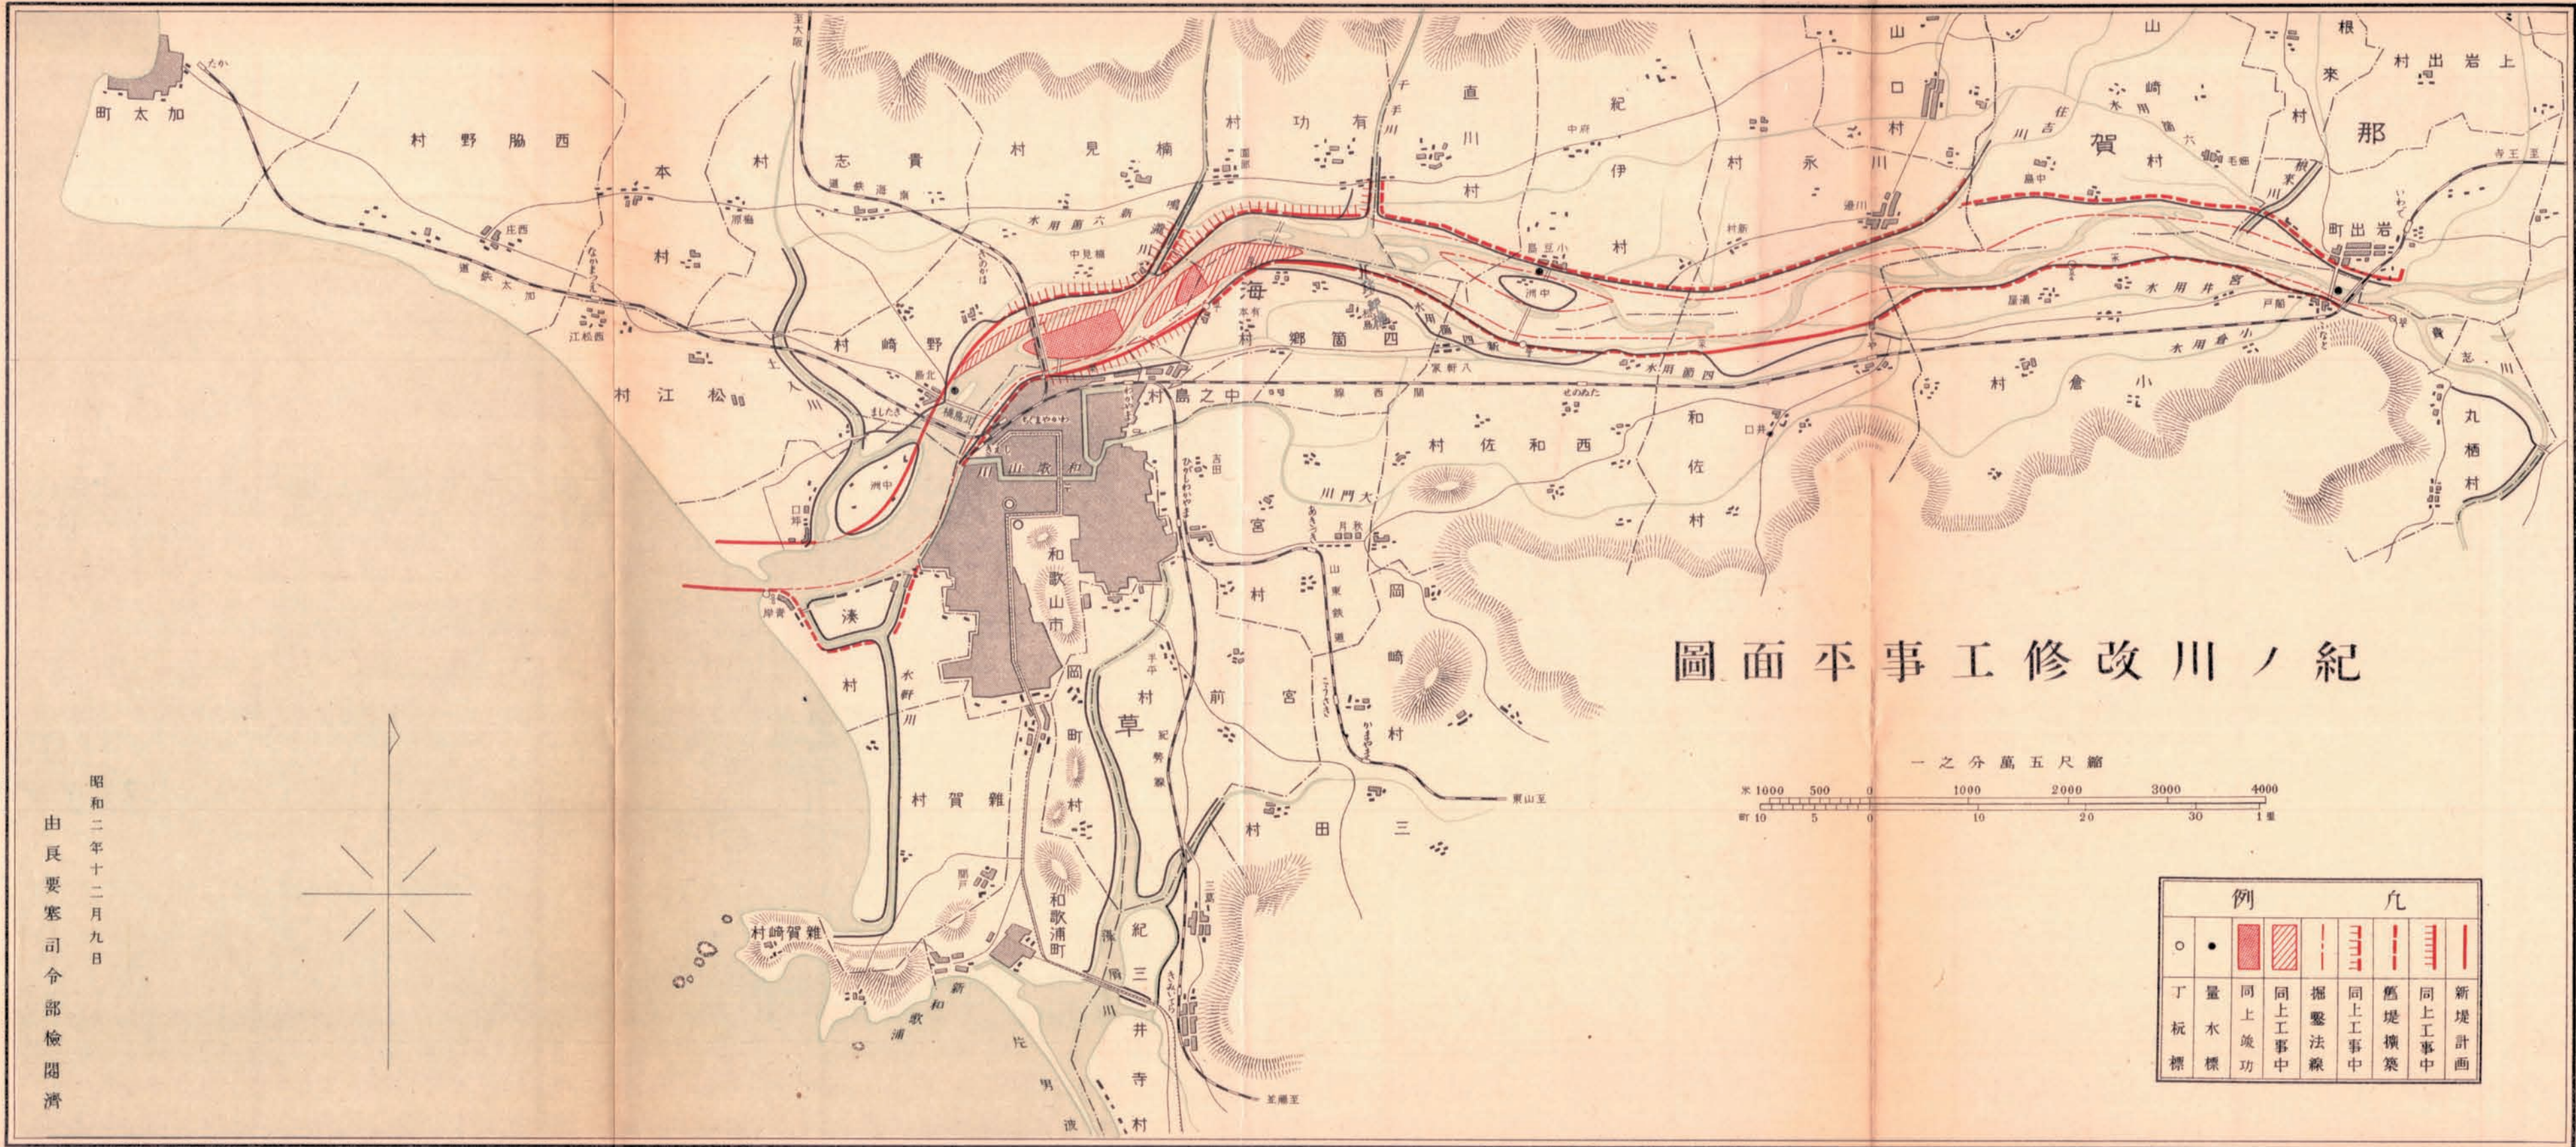

紀川ノ改修工事平面圖

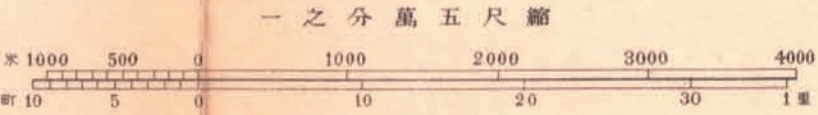

例		凡				
○	●	■	▨			
丁	量	同上	同上	掘	同上	新
杭	水	竣工	工事	鑿	堤	堤
標	標	功	中	法	中	計
				線		画

昭和二年十二月九日
由長要塞司令部檢閱濟