


清水港修築工事平面圖

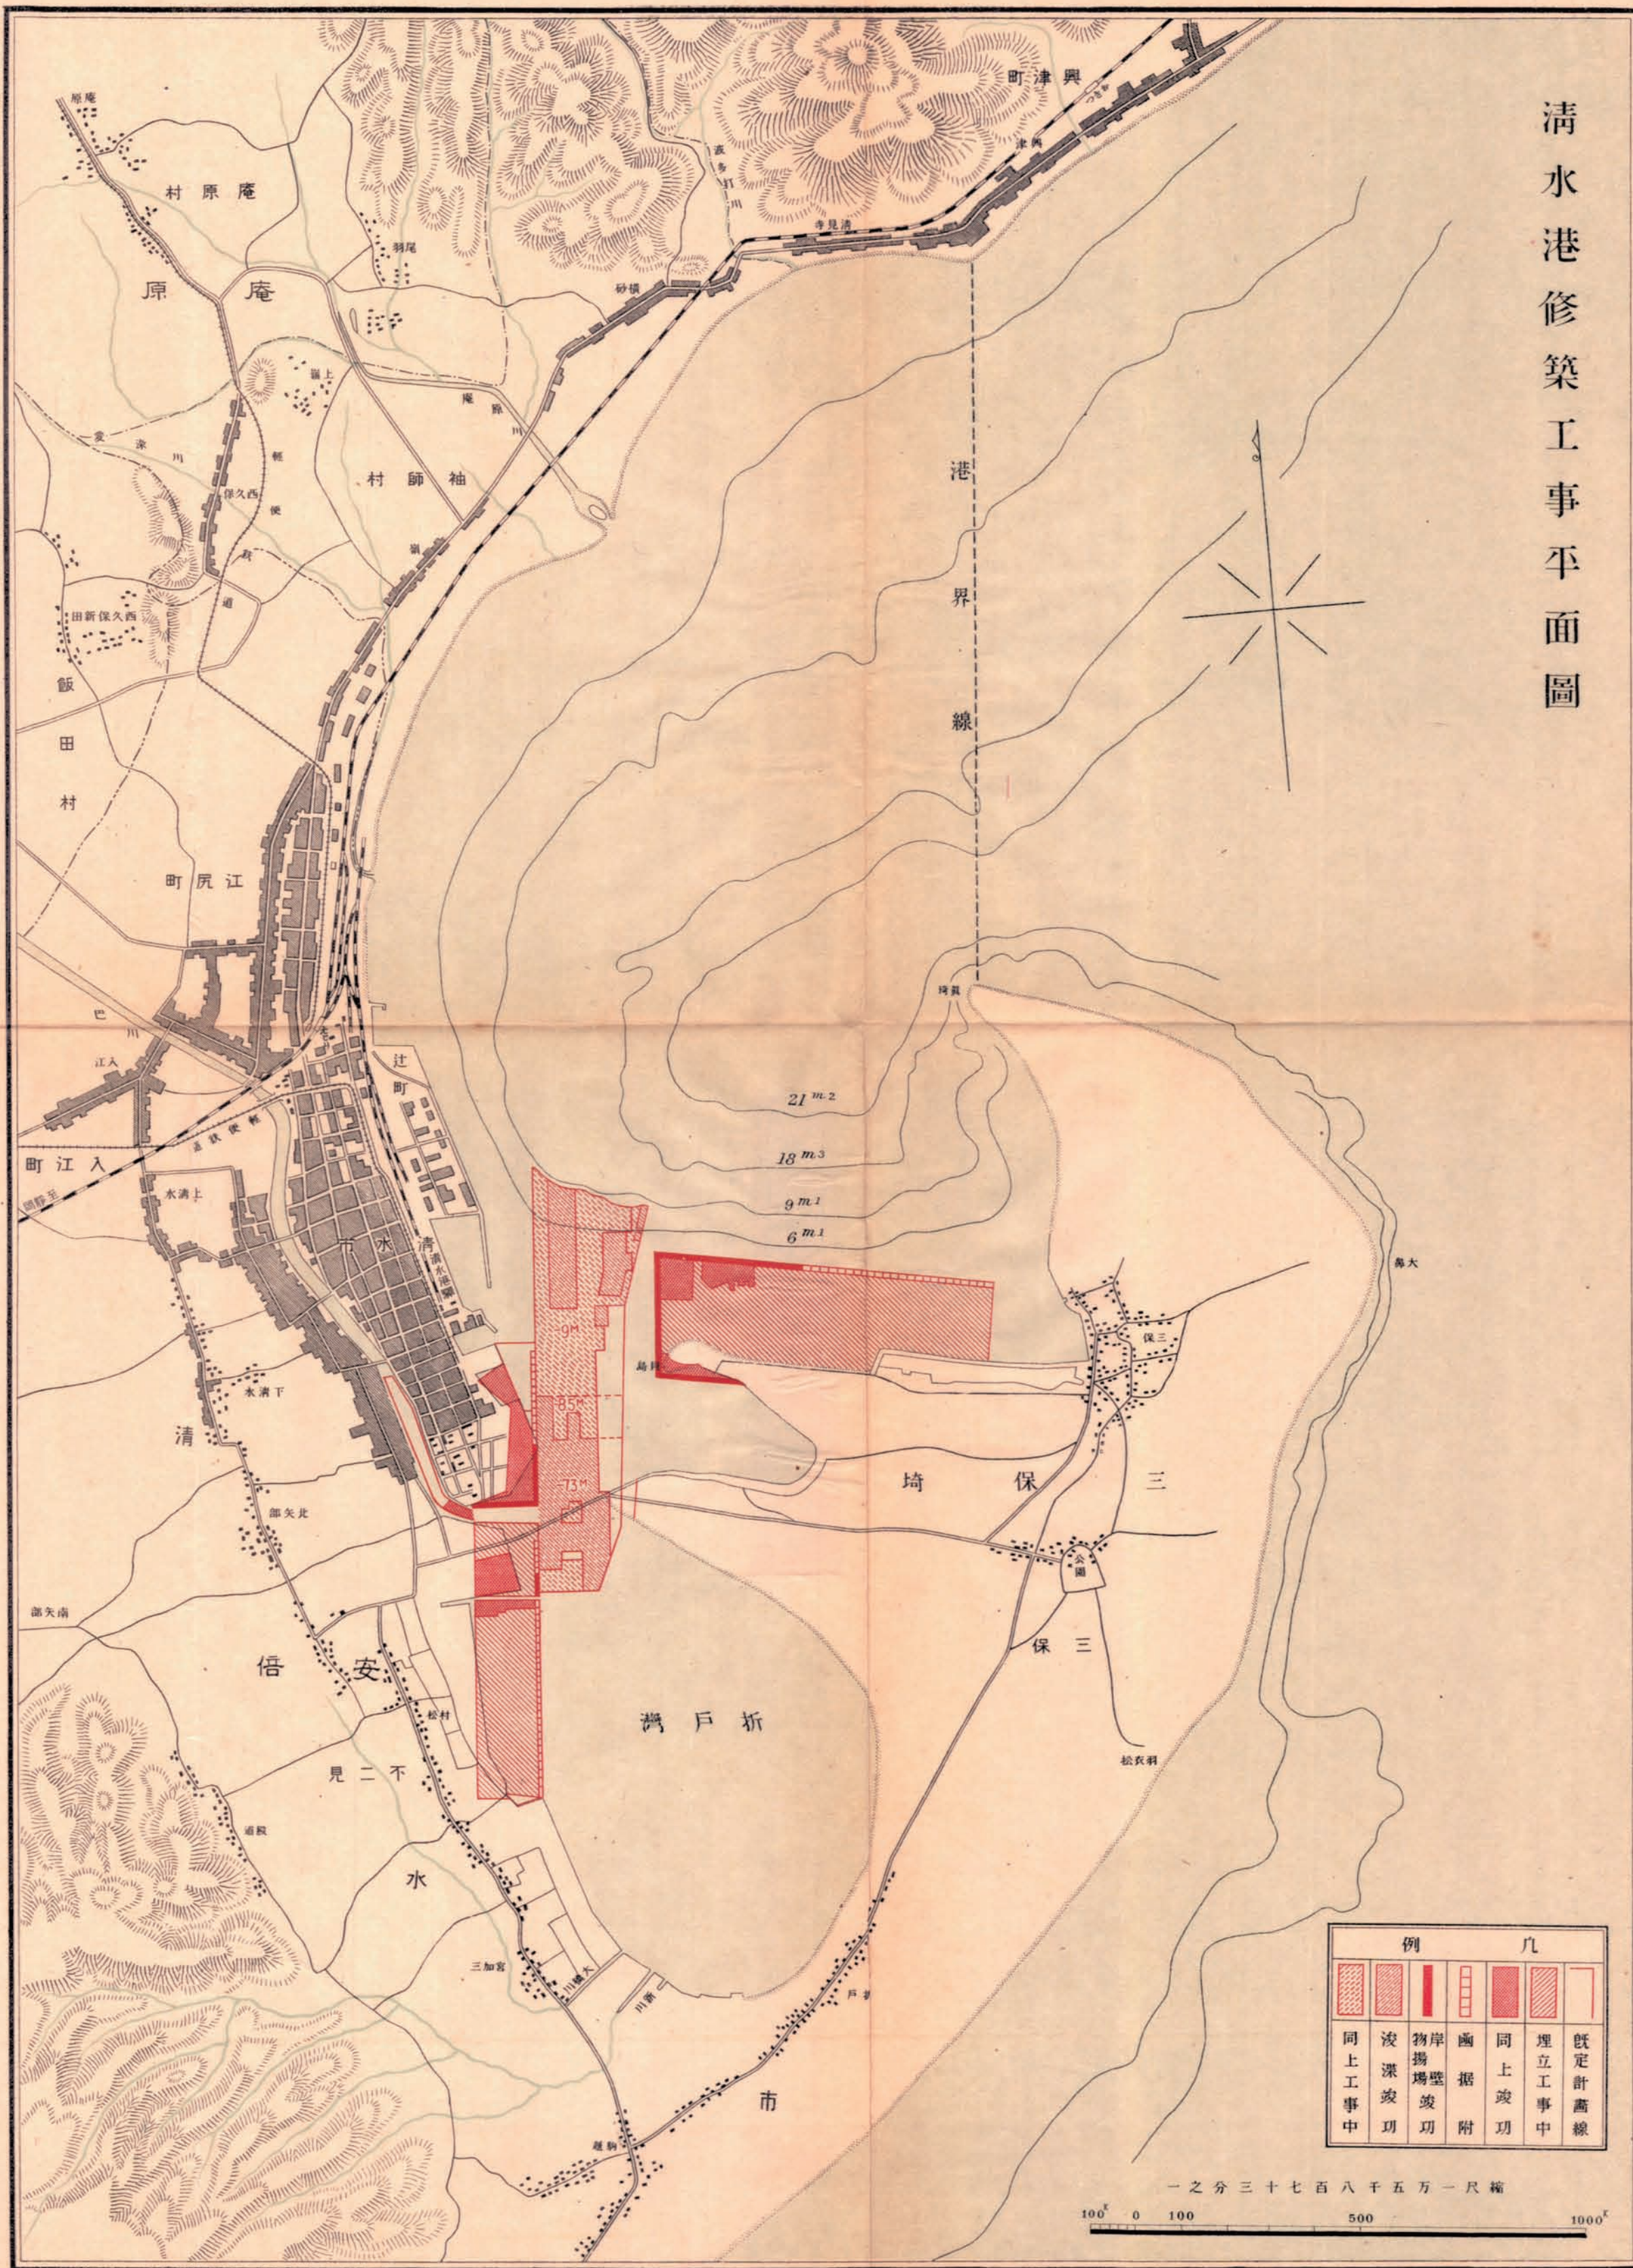

例		凡	
	同上工事中		埋立工事中
	浚渫竣工		同上竣工

 100 0 100 500 1000