



信濃川改修工事平面圖

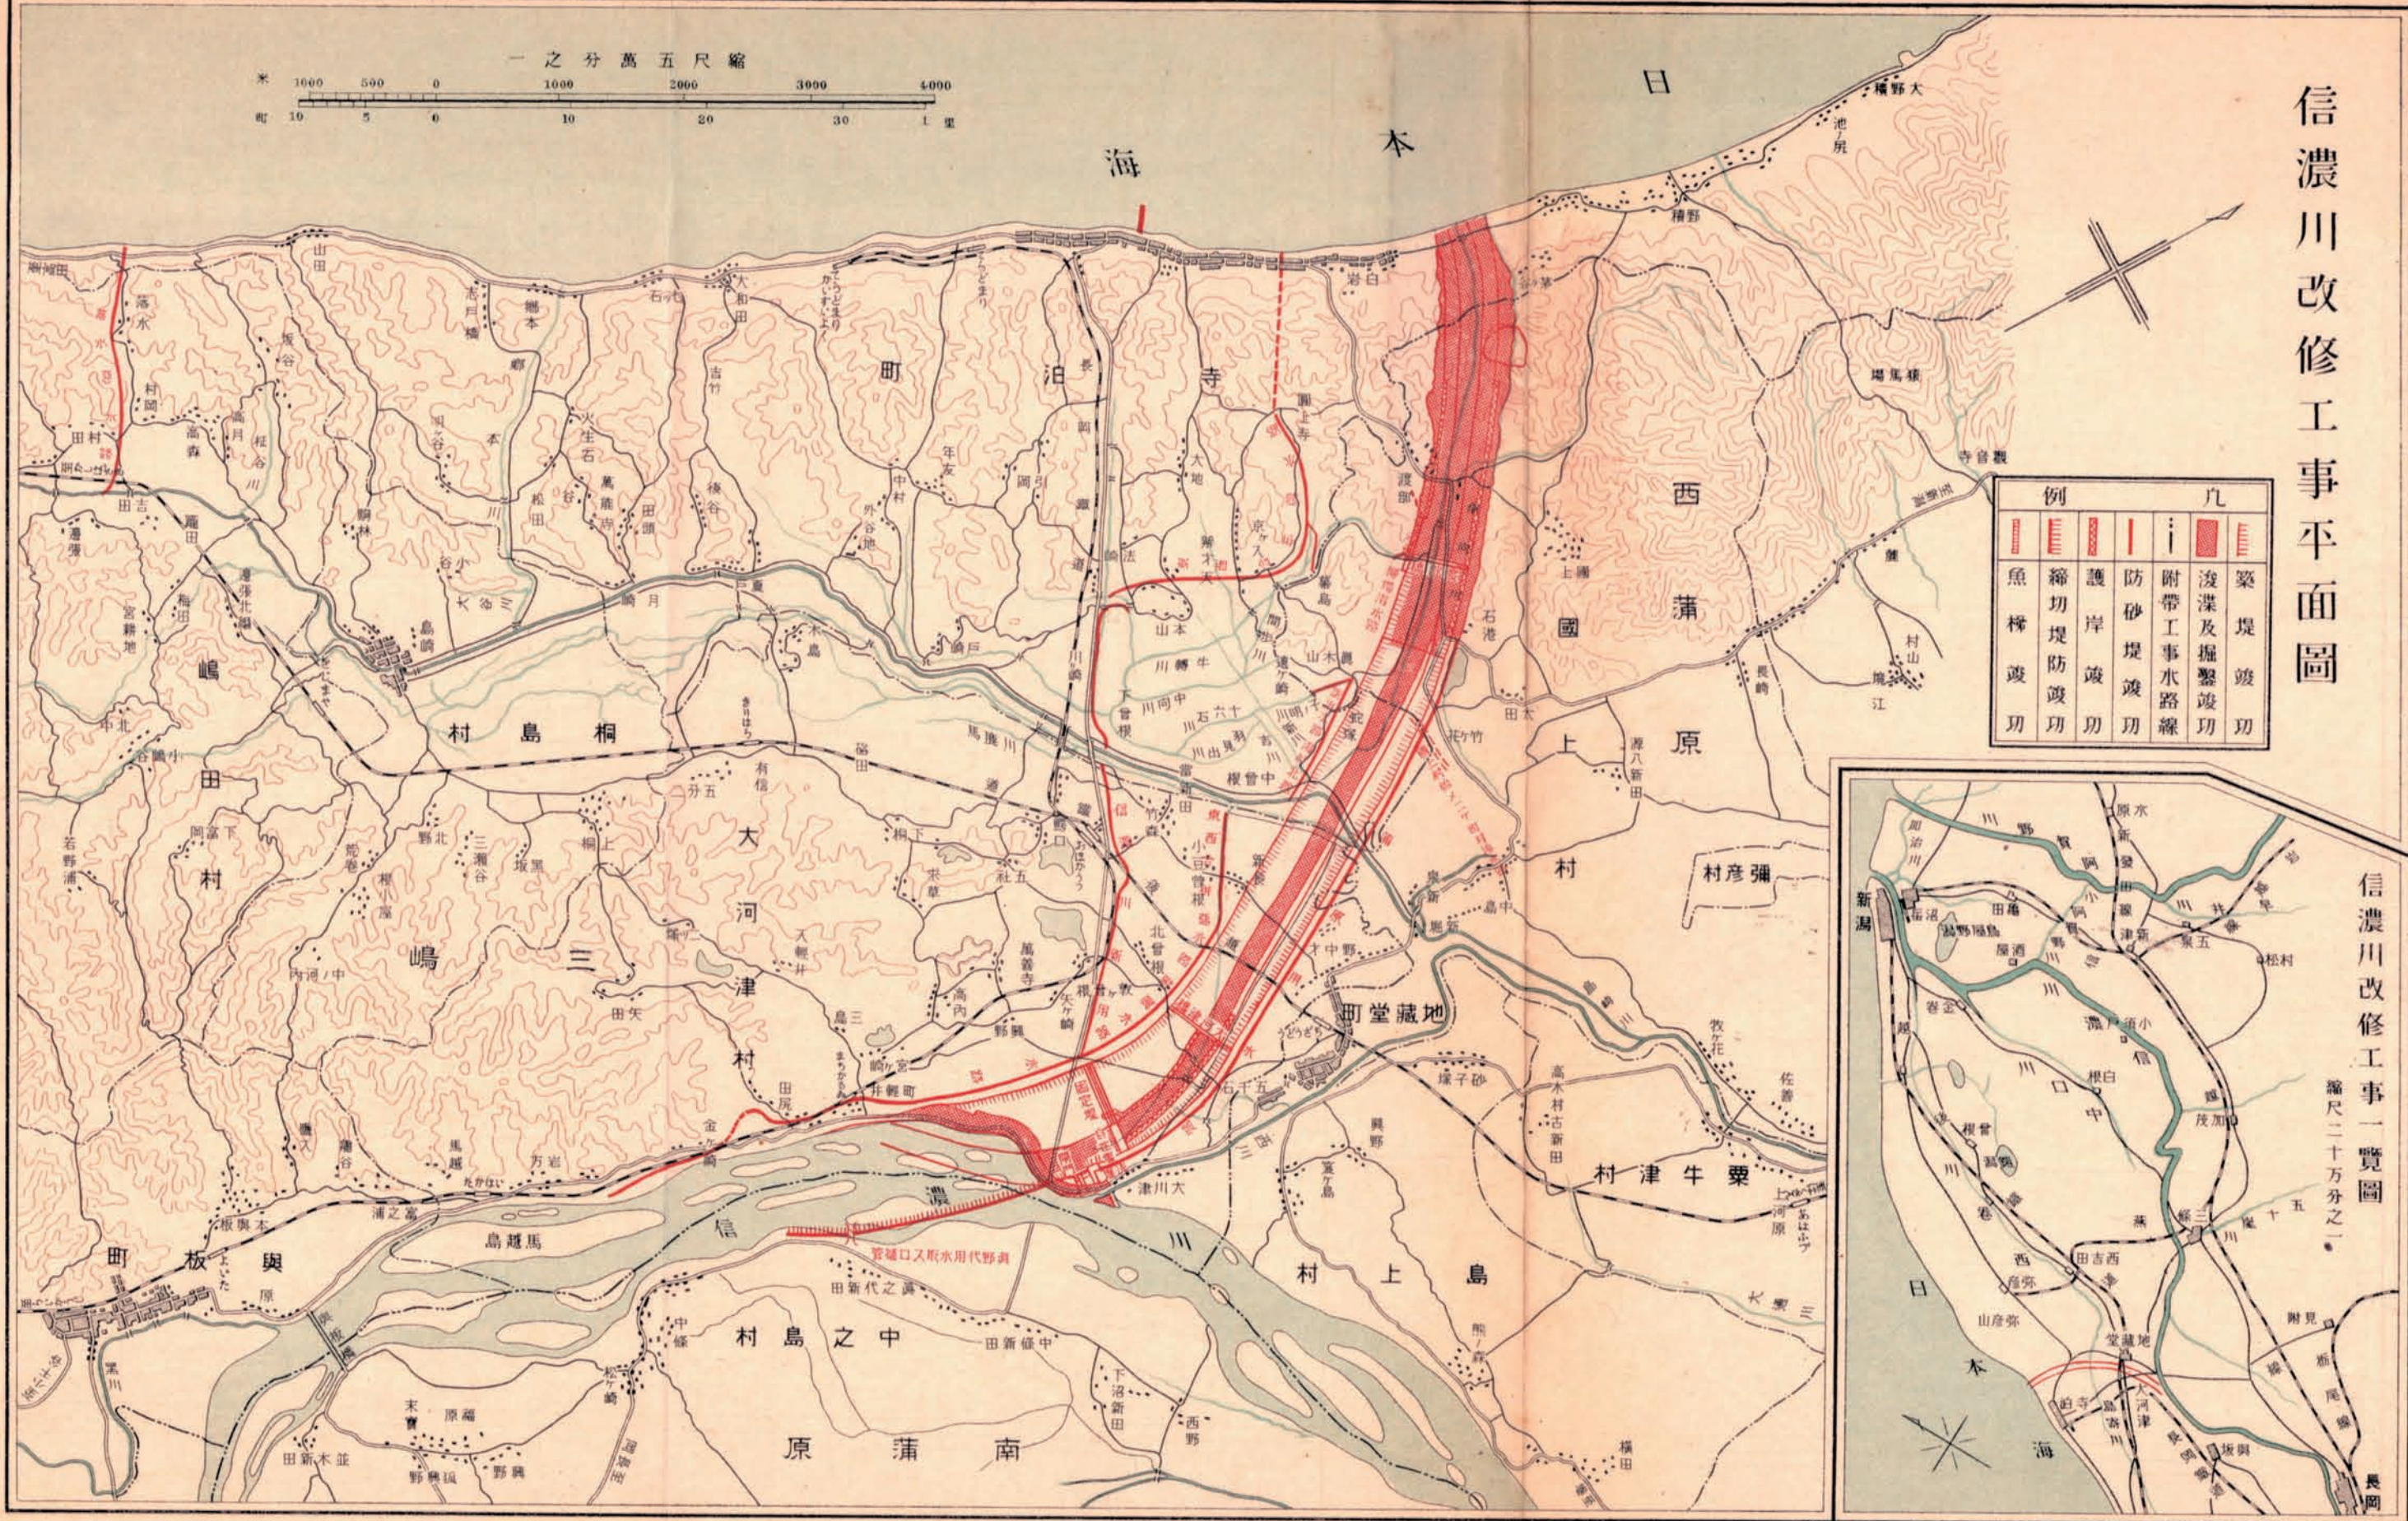

例		凡	
	築堤		附帶工事水路線
	浚渫及掘鑿		防砂堤
	護岸		防砂堤
	縮切堤		防砂堤
	魚梯		防砂堤

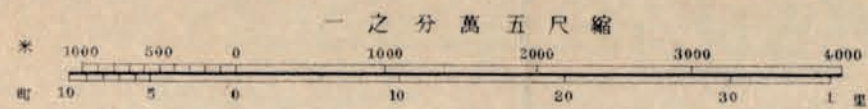