淀川改修增補伏見市附近平面圖

縮尺二万分之一

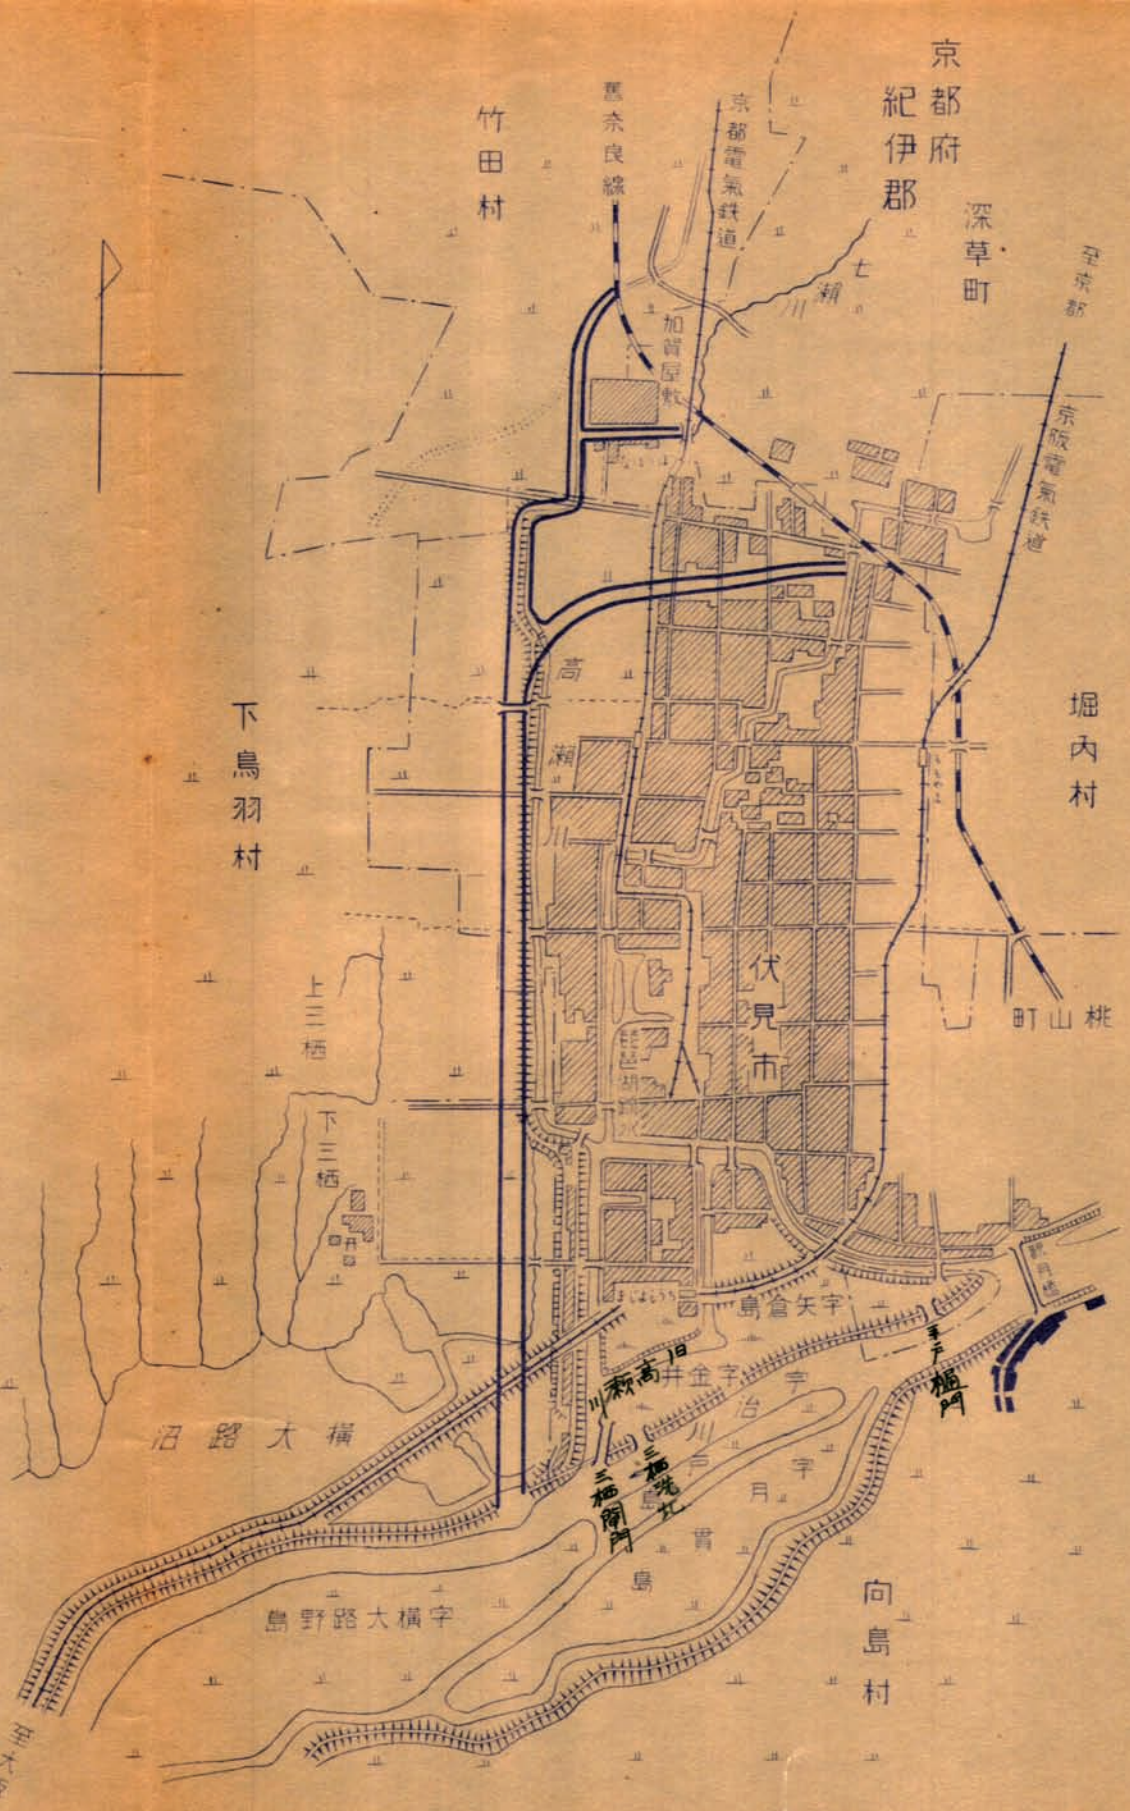
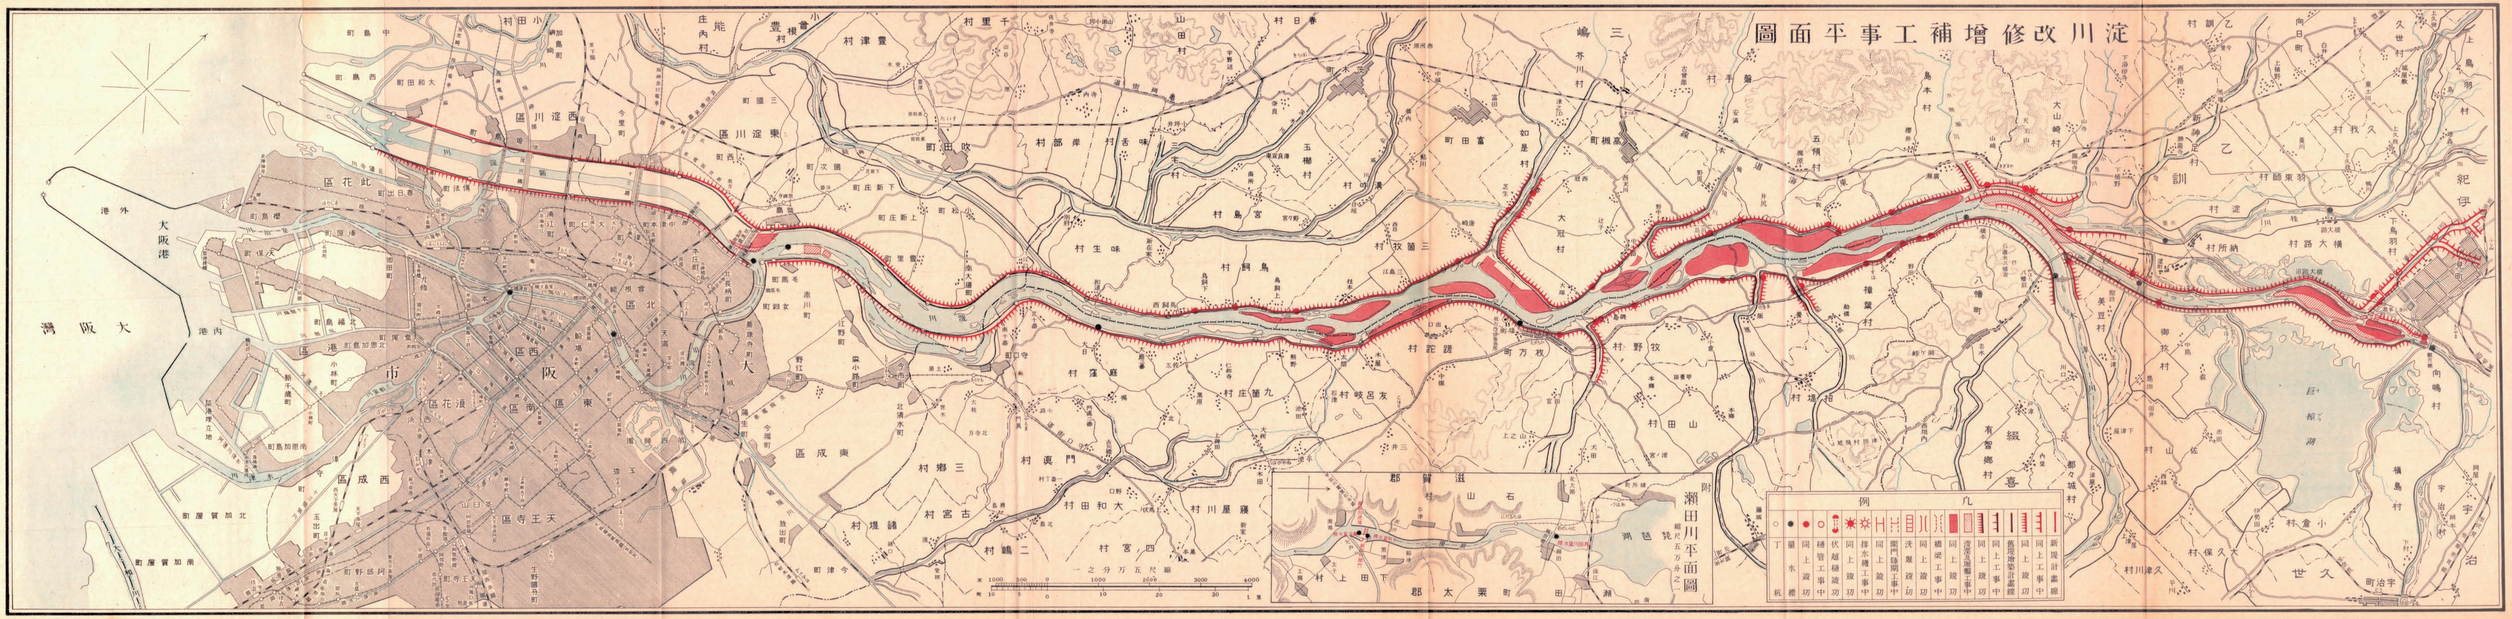
淀川改修增補工事平面圖