


富士川上流改修工事平面圖

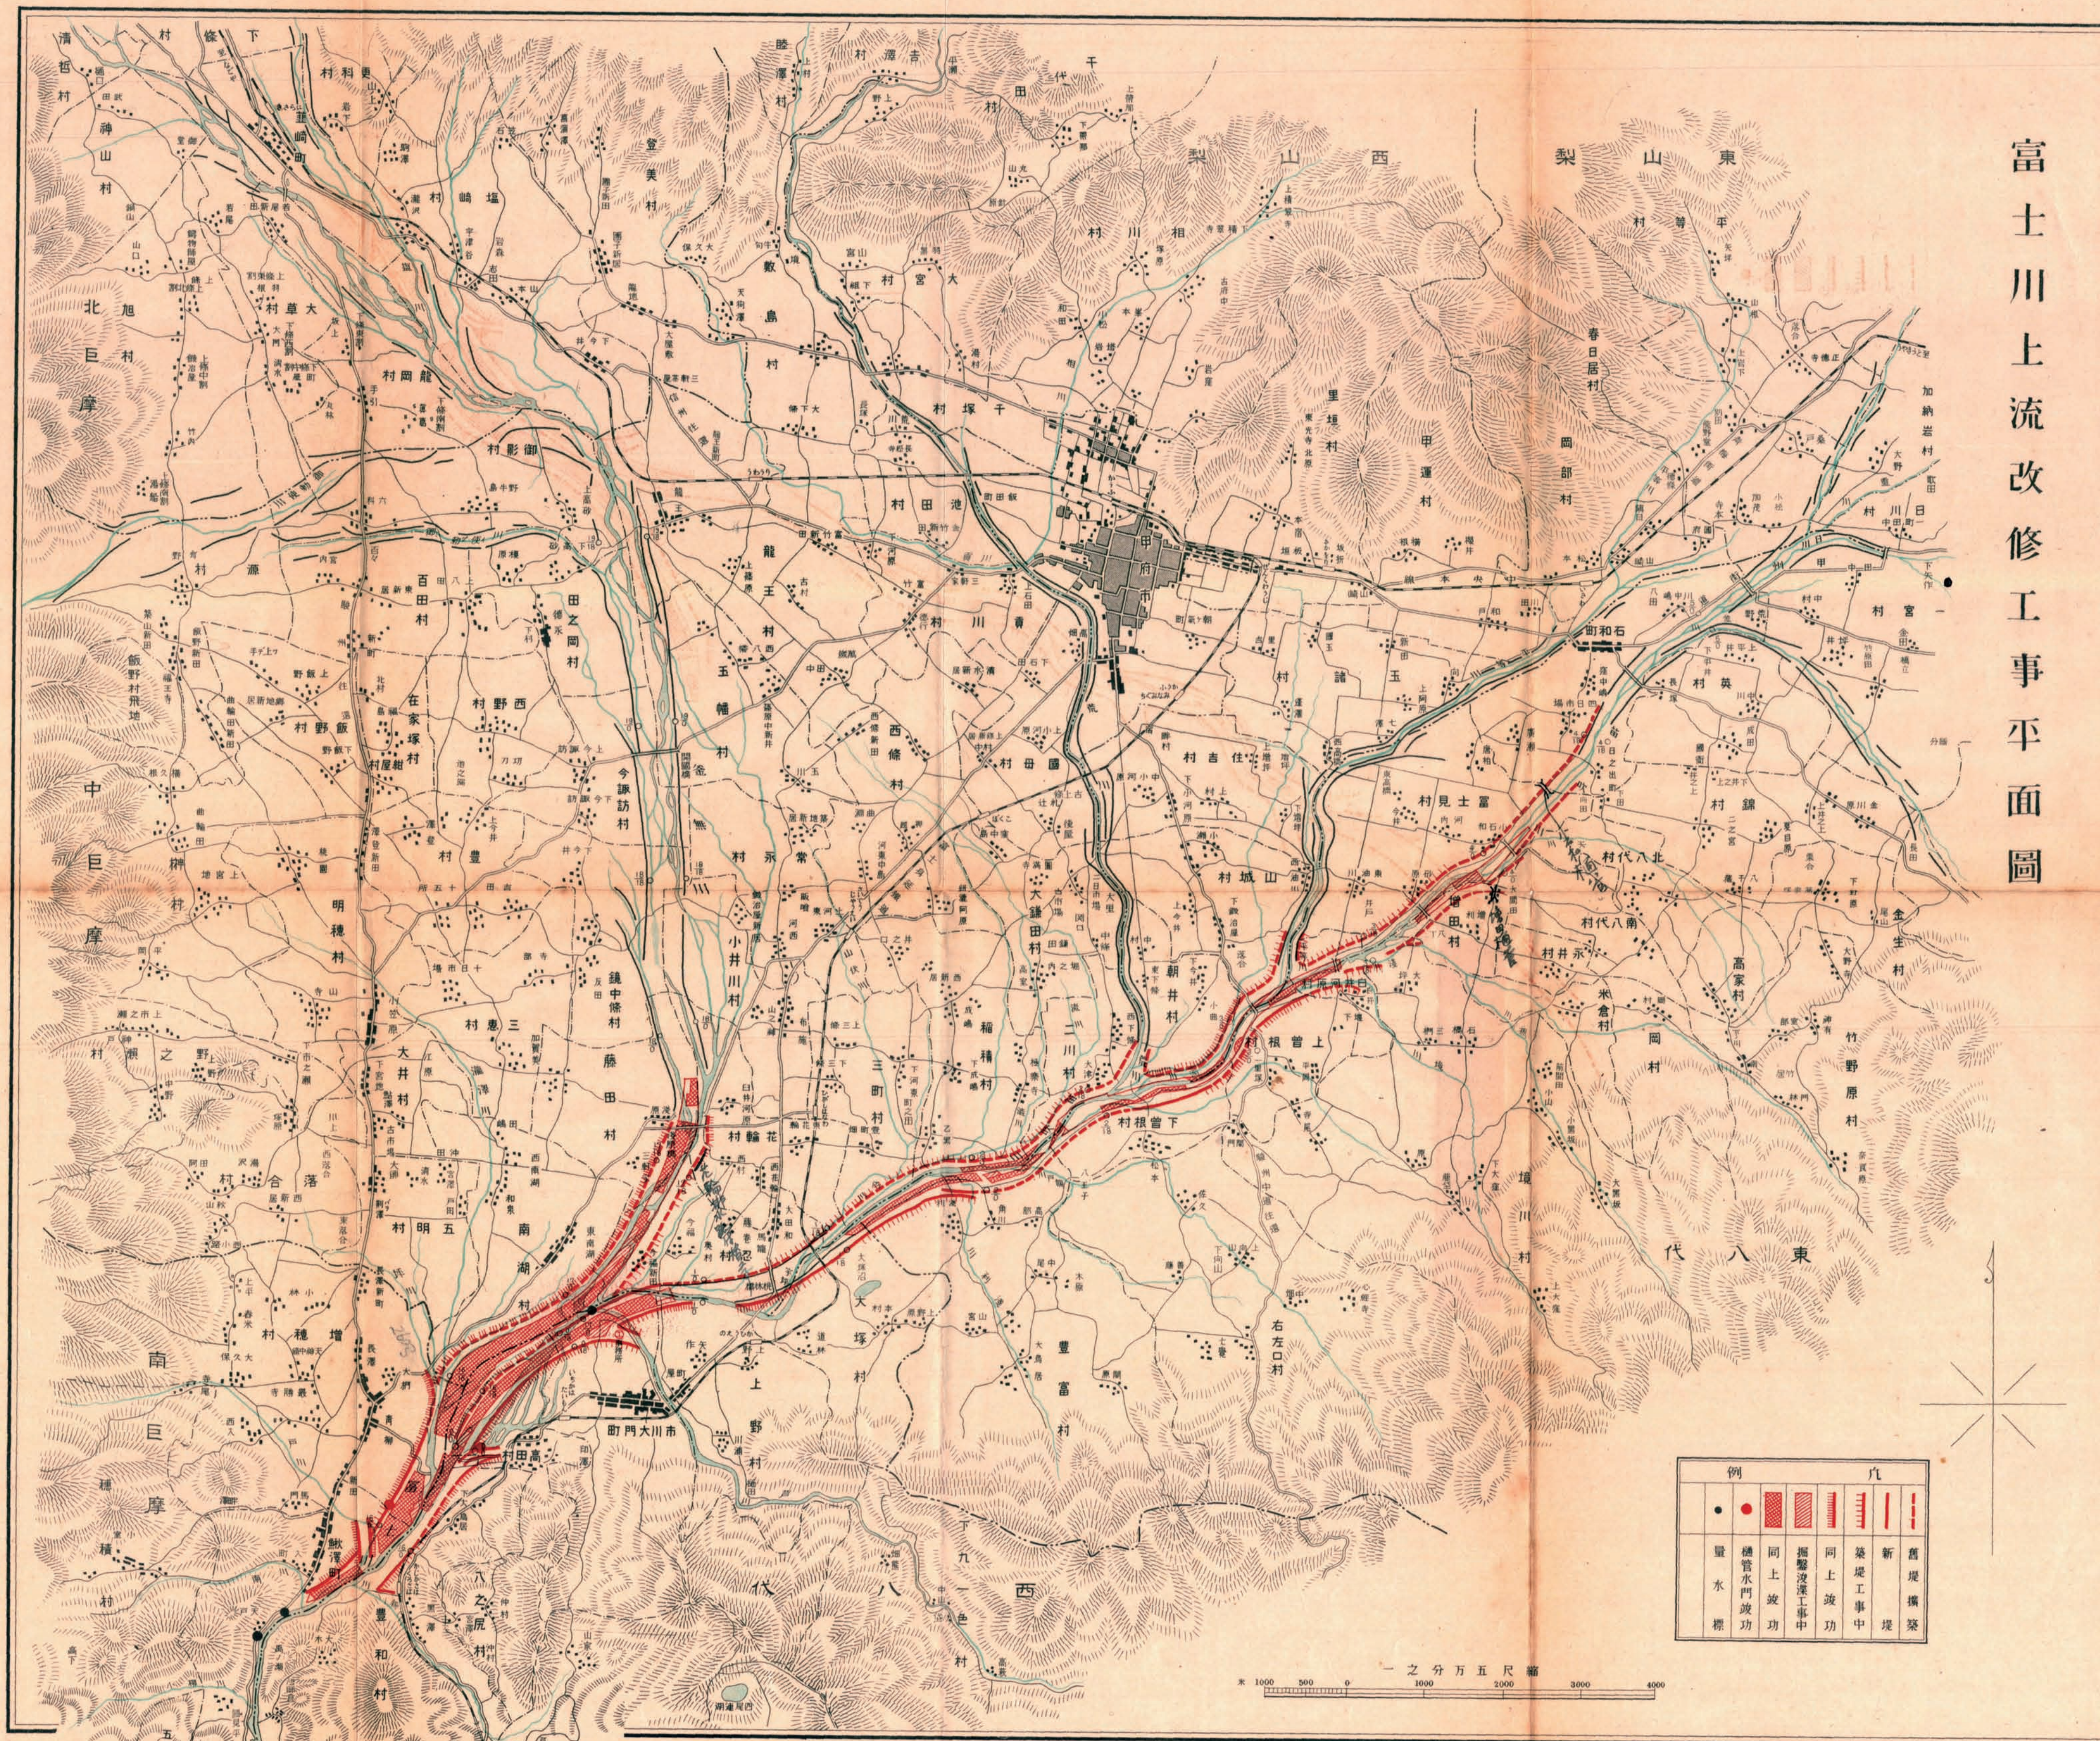

例		凡	
●	●	■	■
量水標	樋管水門竣工	同上竣工	掘鑿浚渫工事中
		同上竣工	築堤工事中
		同上竣工	新築堤
		同上竣工	舊堤擴築

一之分五尺縮
米 1000 500 0 1000 2000 3000 4000