
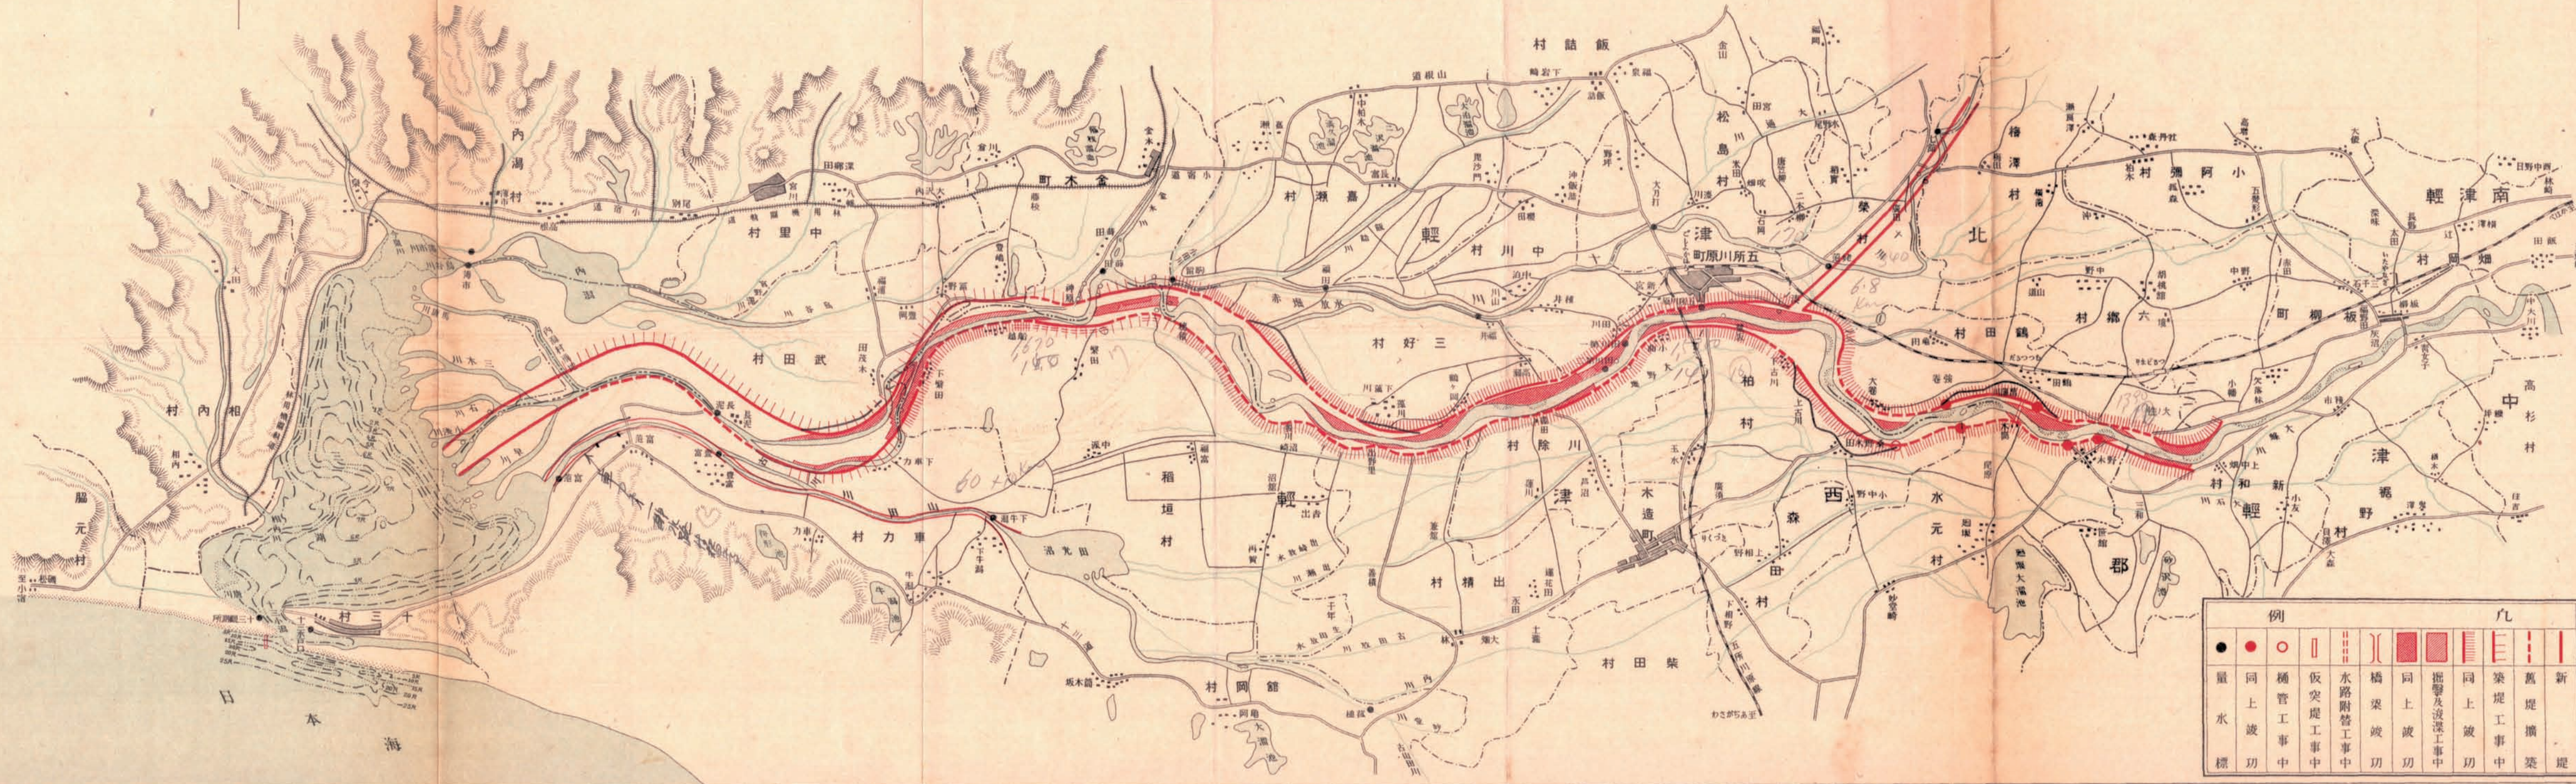
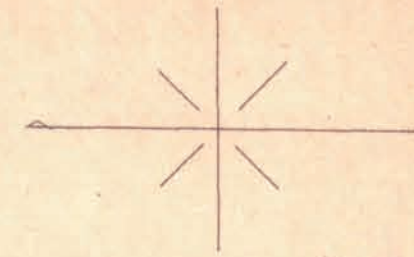


岩木川改修工事平面圖

縮尺七萬五千分之一

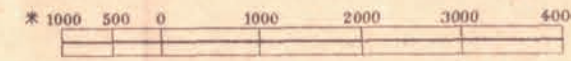

例										凡		
●	○	□	▨	▧	▩	▪	▫	▬	▮	▯	▰	▱
量	同	樋	仮	水	橋	同	掘	同	築	萬	新	
水	上	管	突	路	梁	上	鑿	上	堤	堤	堤	
標	波	工	堤	附	竣	波	及	波	工	擴	築	
	功	事	中	中	功	功	深	功	中	築	堤	