


神通川改修工事平面圖

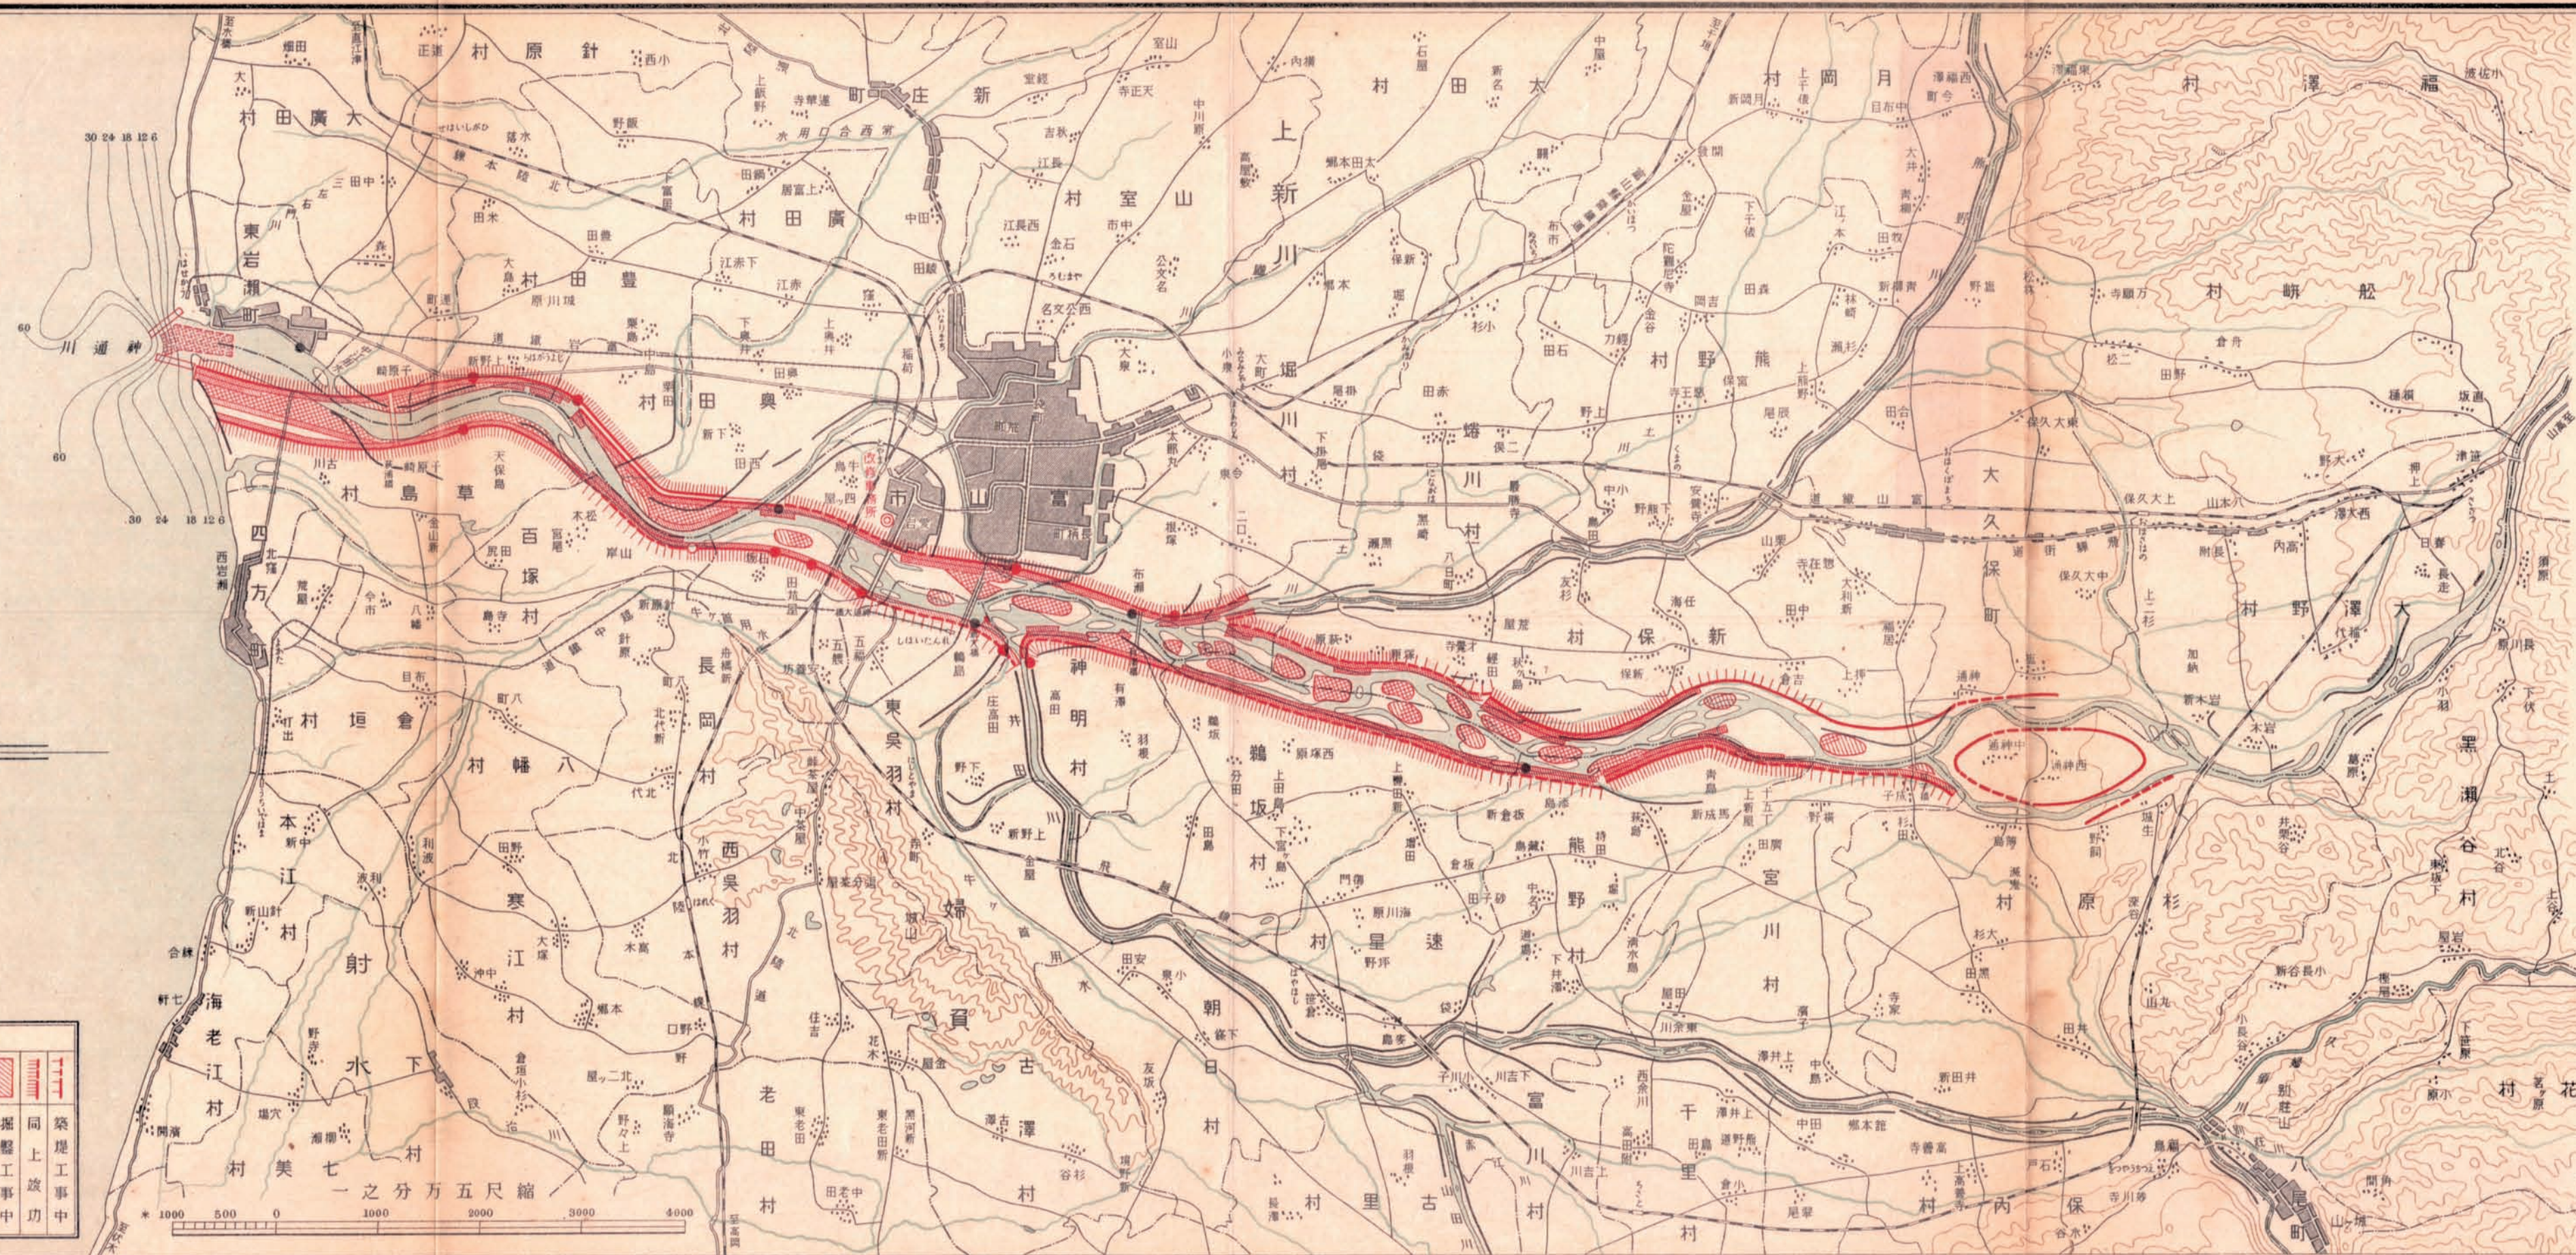

例			凡								
●	●	○		▨	▨	▨	▨	▨	▨	▨	▨
量	同	樁	水	同	波	同	護	同	掘	同	築
水	上	門	路	上	濞	上	岸	上	鑿	上	堤
標	破	工	破	破	工	破	工	破	工	破	工
	功	事	功	功	事	功	事	功	事	功	事

縮尺五萬分之一

米 1000 500 0 1000 2000 3000 4000