
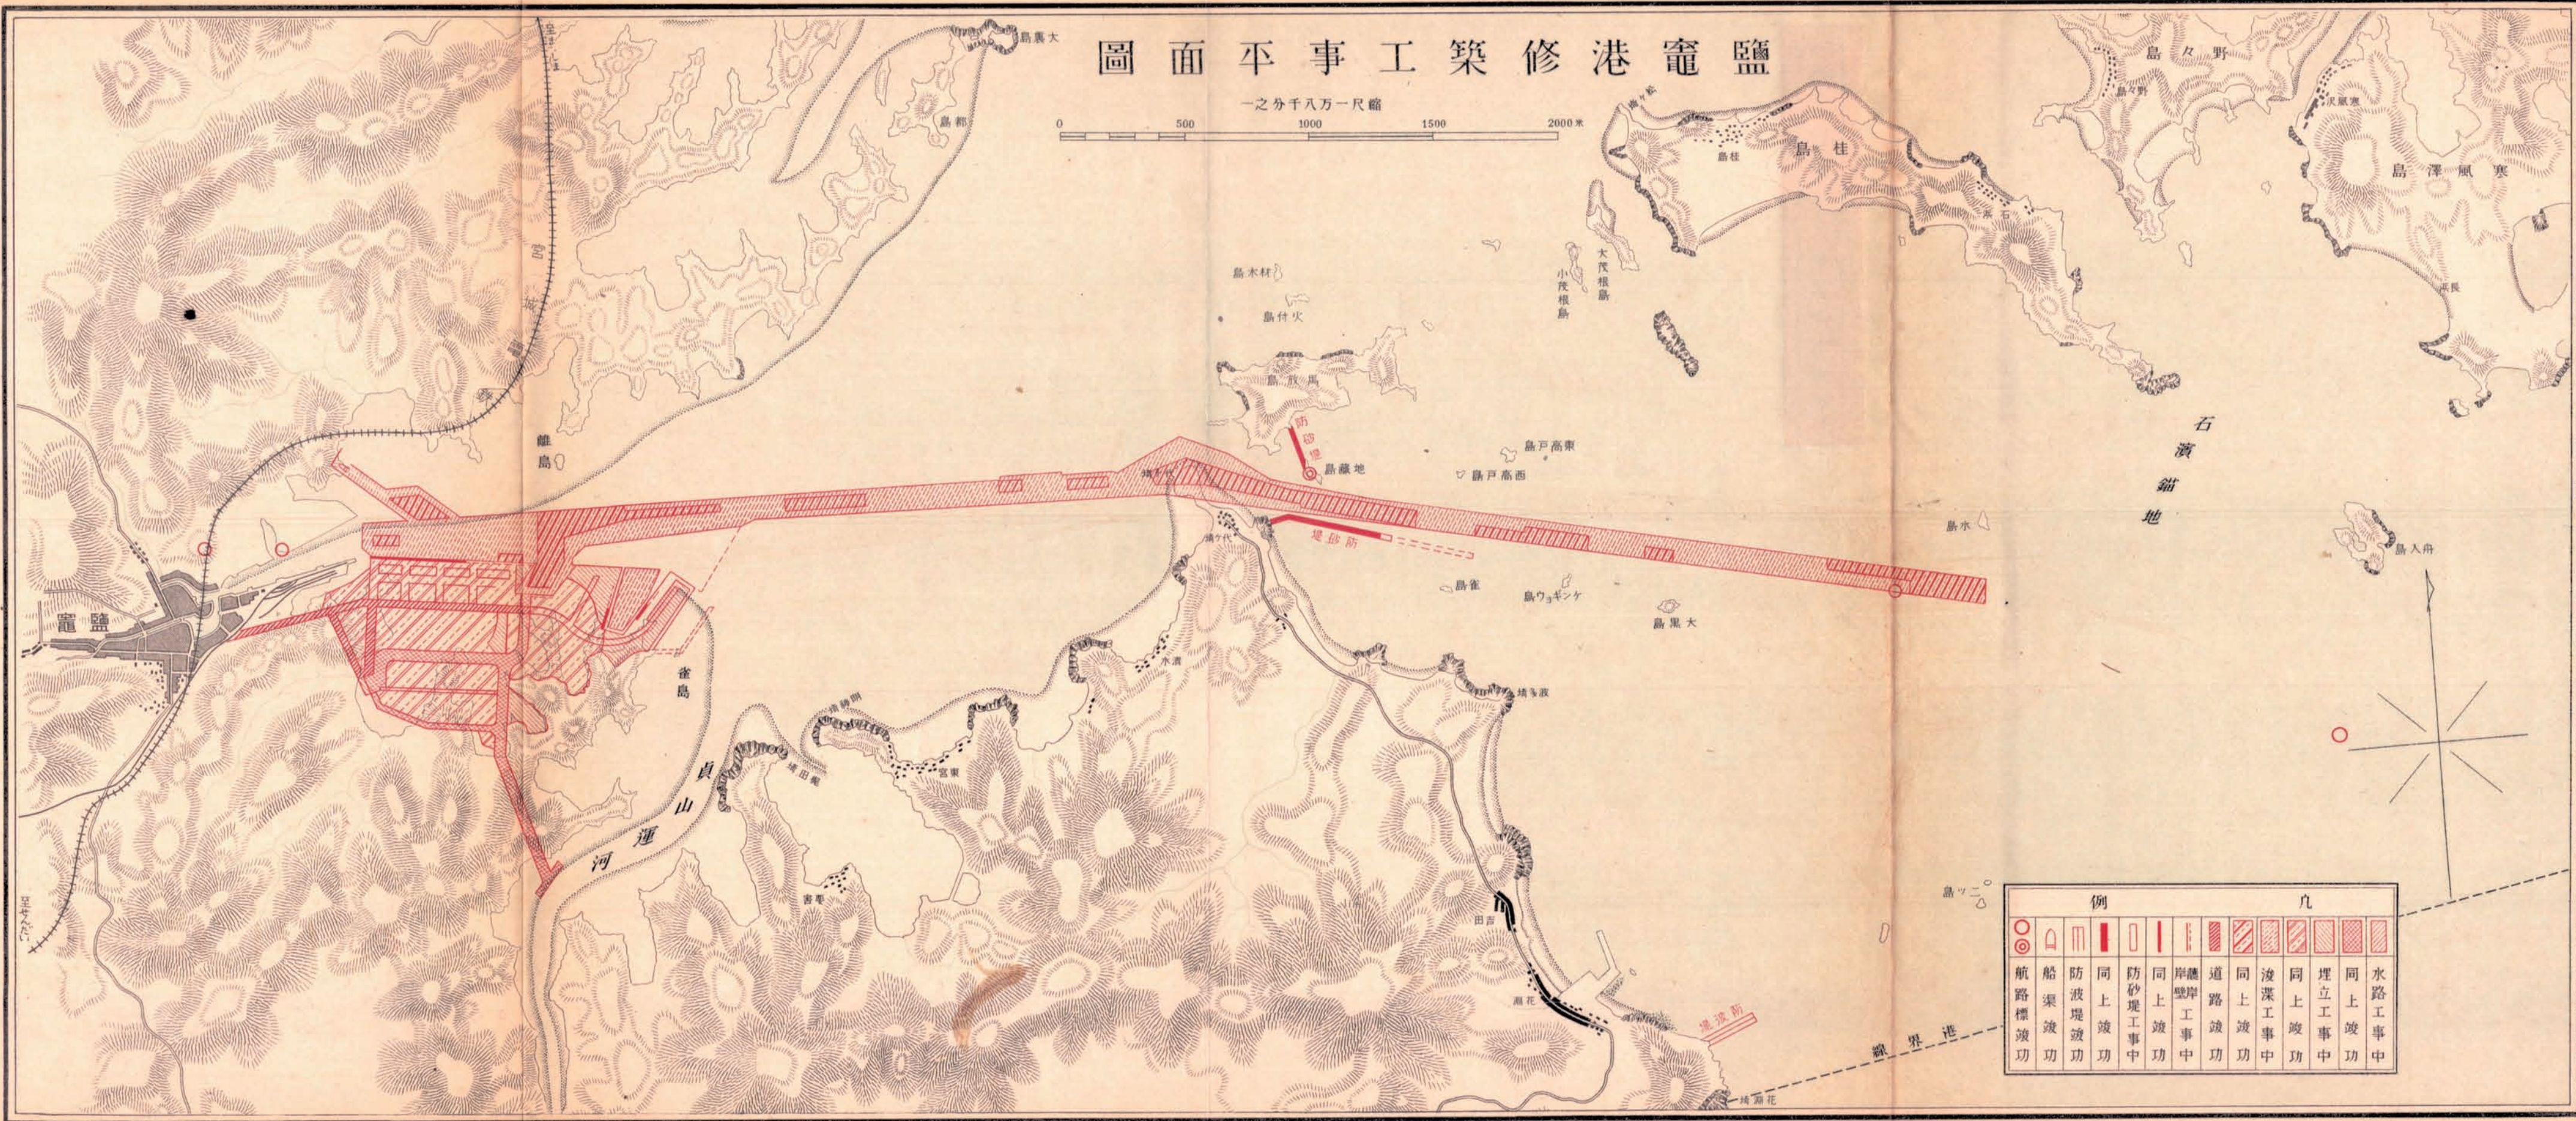


鹽 竈 港 修 築 工 事 平 面 圖

一之分千八万一尺縮

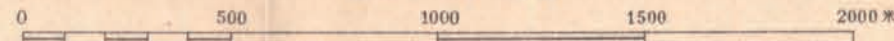

例					凡									
														
航 路 標 波 功	船 渠 波 功	防 波 堤 波 功	同 上 波 功	防 砂 堤 工 事 中	同 上 波 功	岸 壁 工 事 中	護 岸 工 事 中	道 路 波 功	同 上 波 功	浚 深 工 事 中	同 上 波 功	埋 立 工 事 中	同 上 波 功	水 路 工 事 中