
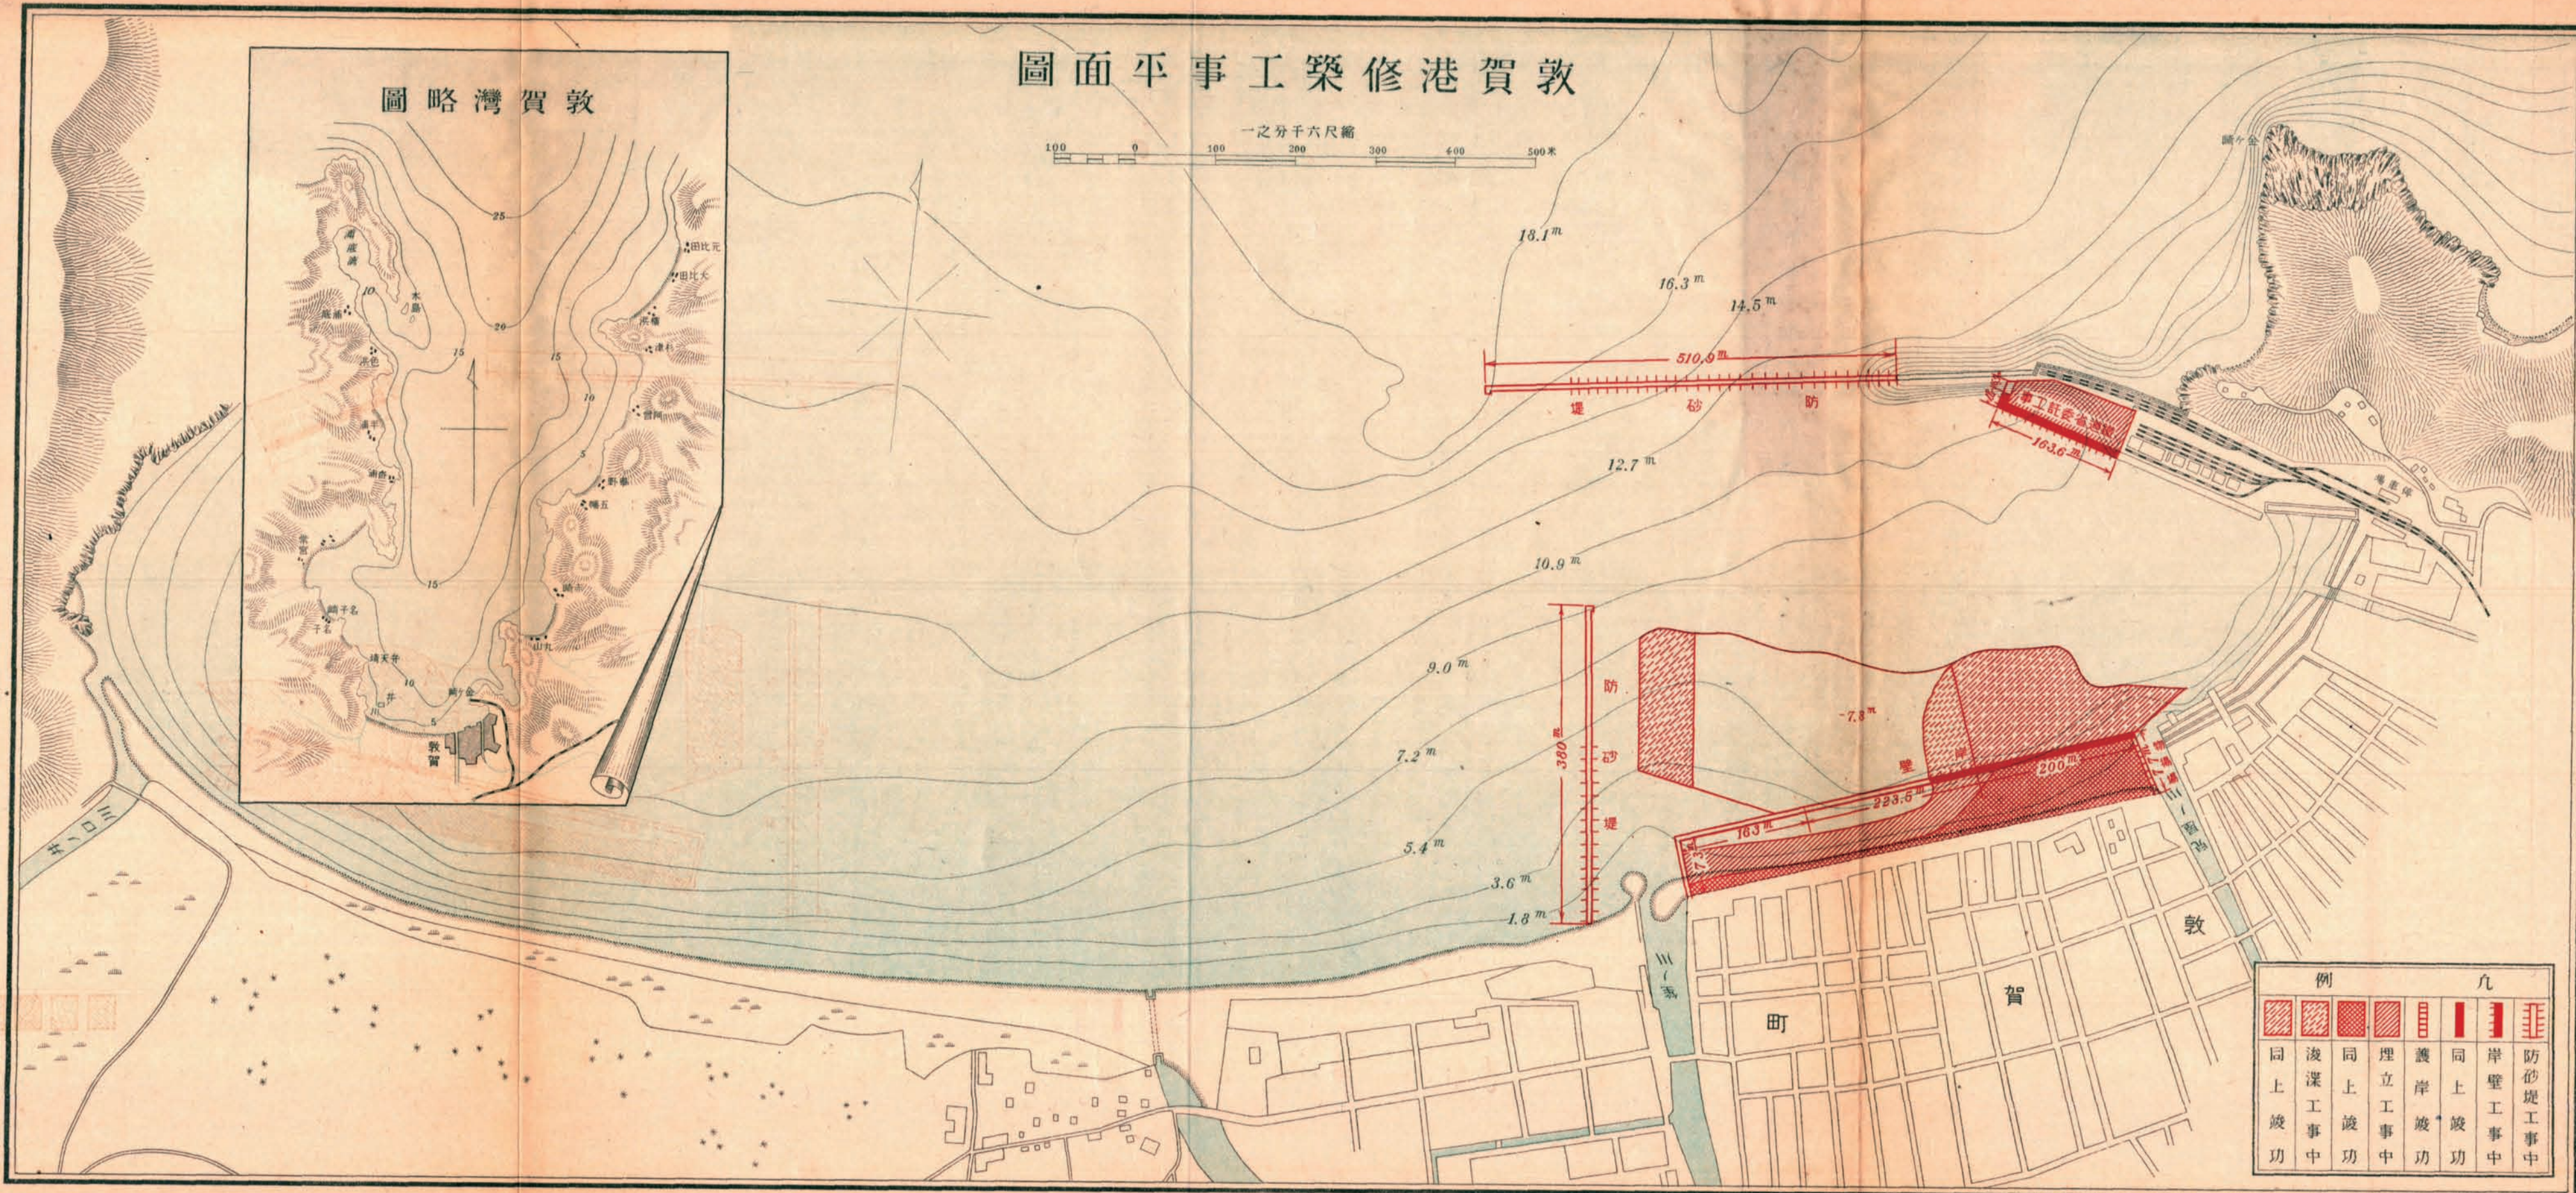


敦賀港修築工事平面圖

縮尺六千分之一

100 0 100 200 300 400 500 米

敦賀灣略圖

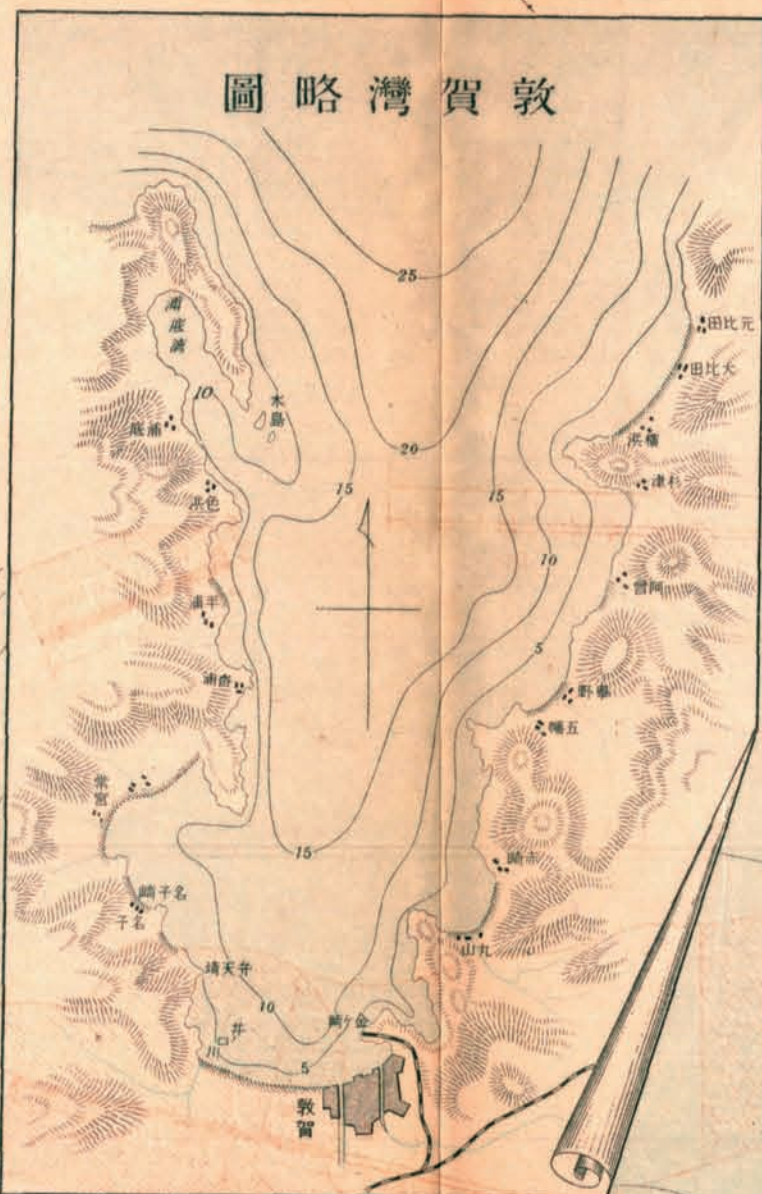

例				凡			
同上竣工	浅深工事中	同上竣工	埋立工事中	護岸竣工	同上竣工	岸壁工事中	防砂堤工事中