


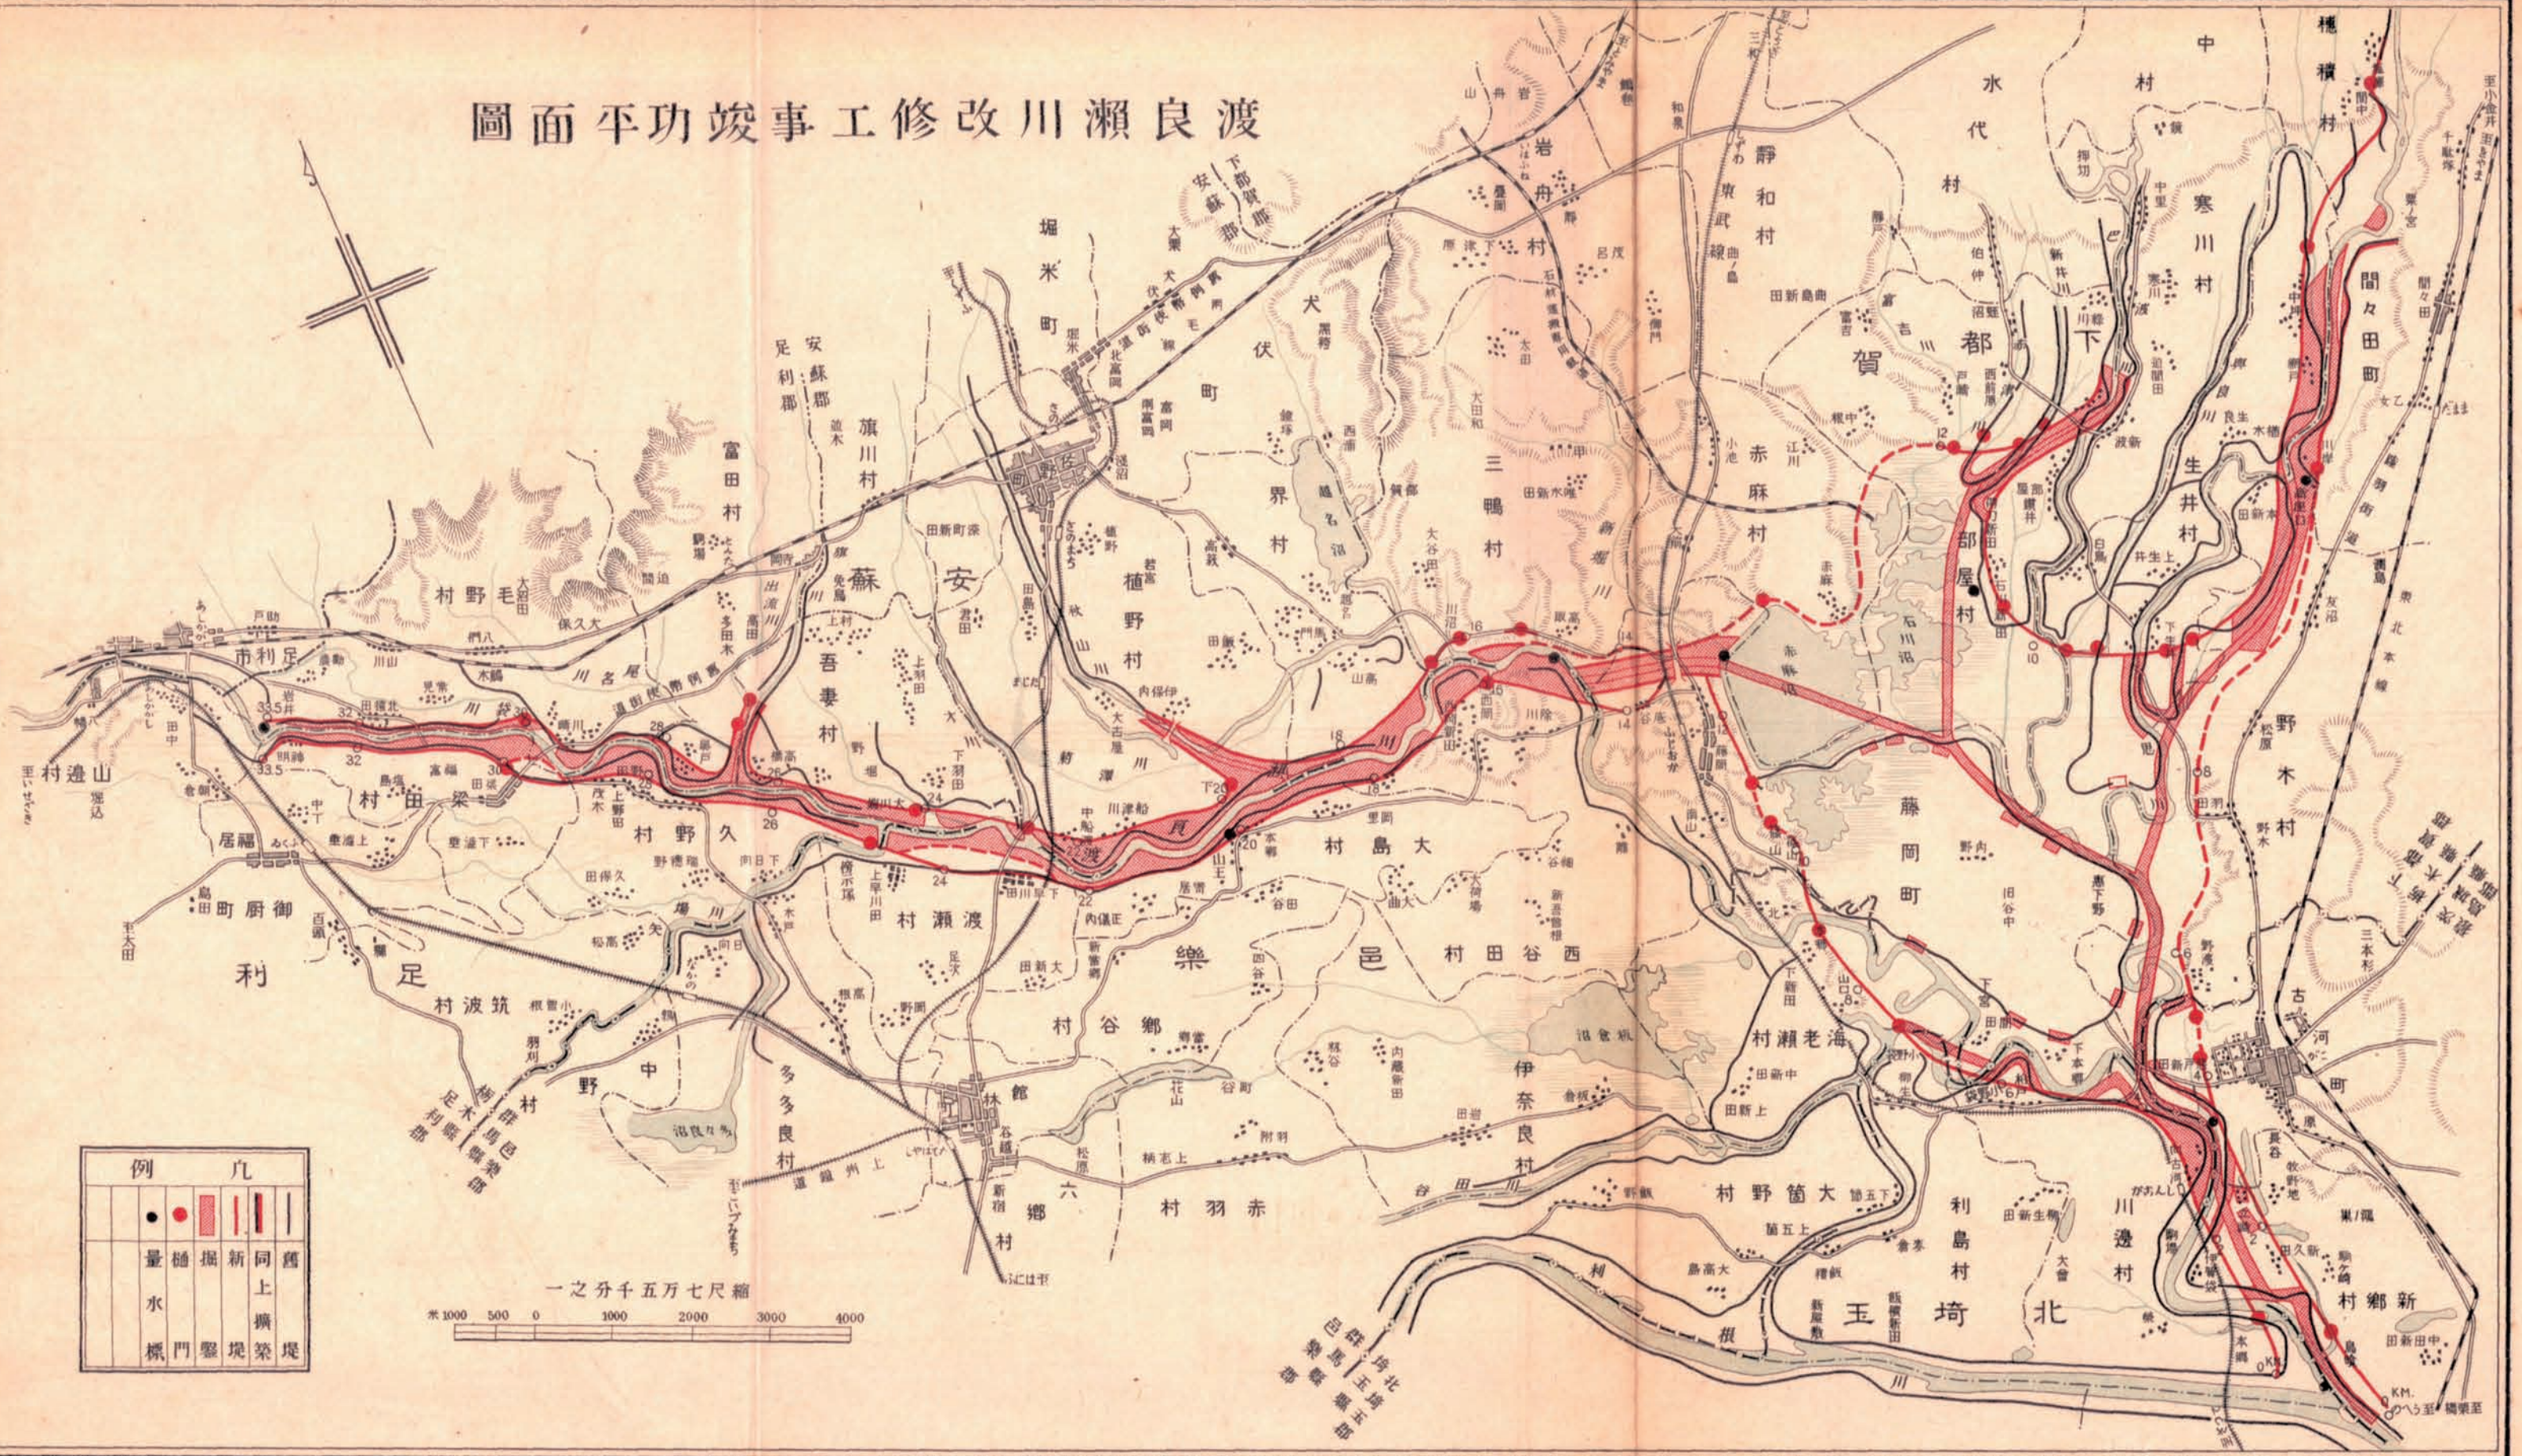

例		凡				
						
	量 水 標	桶 門	掘 鑿	新 堤	同上 築	舊 堤