


圖面平事工修改川木岩

一之分千五万七尺縮

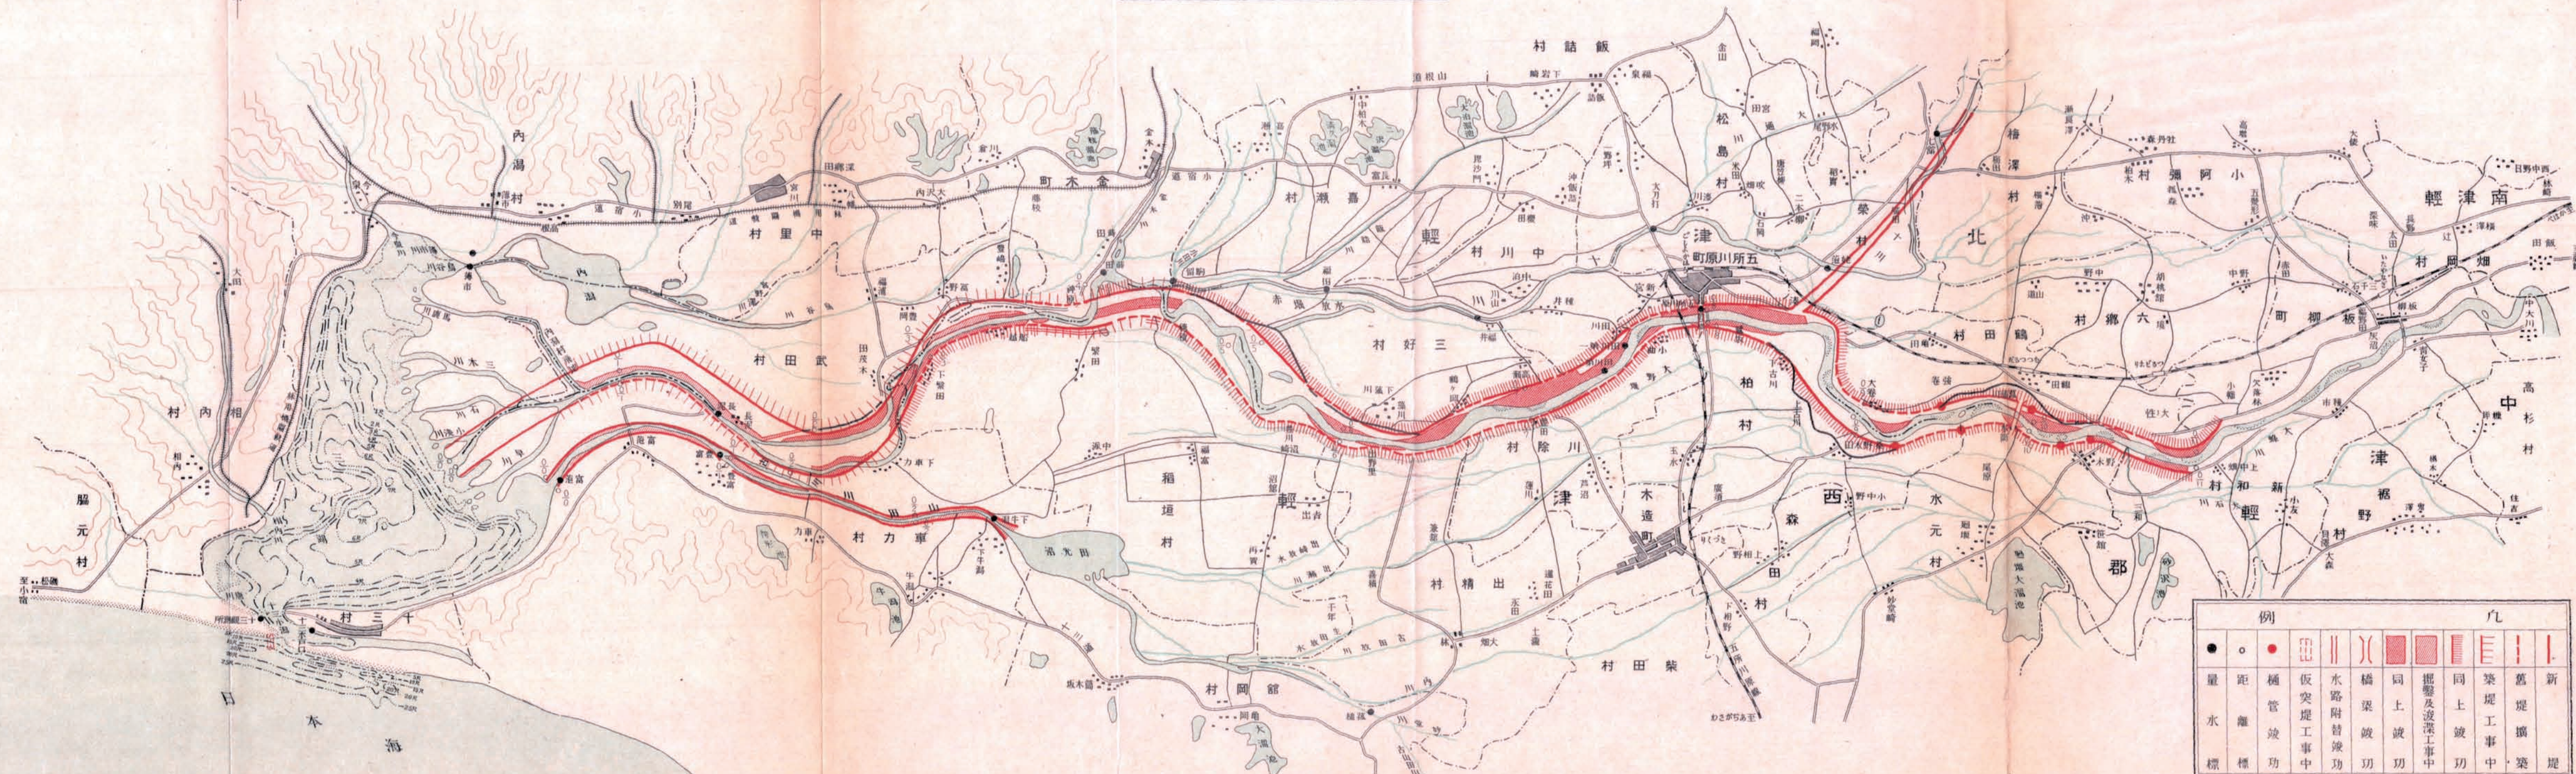

例				凡							
											
量 水 標	距 離 標	樋 管 波 功	仮突堤工事中	水路附替渡功	橋梁波功	同上波功	掘鑿及浚深工事中	同上波功	築堤工事中	舊堤擴築	新堤