


鹿兒嶋港修築工事平面圖

縮尺四千分之一

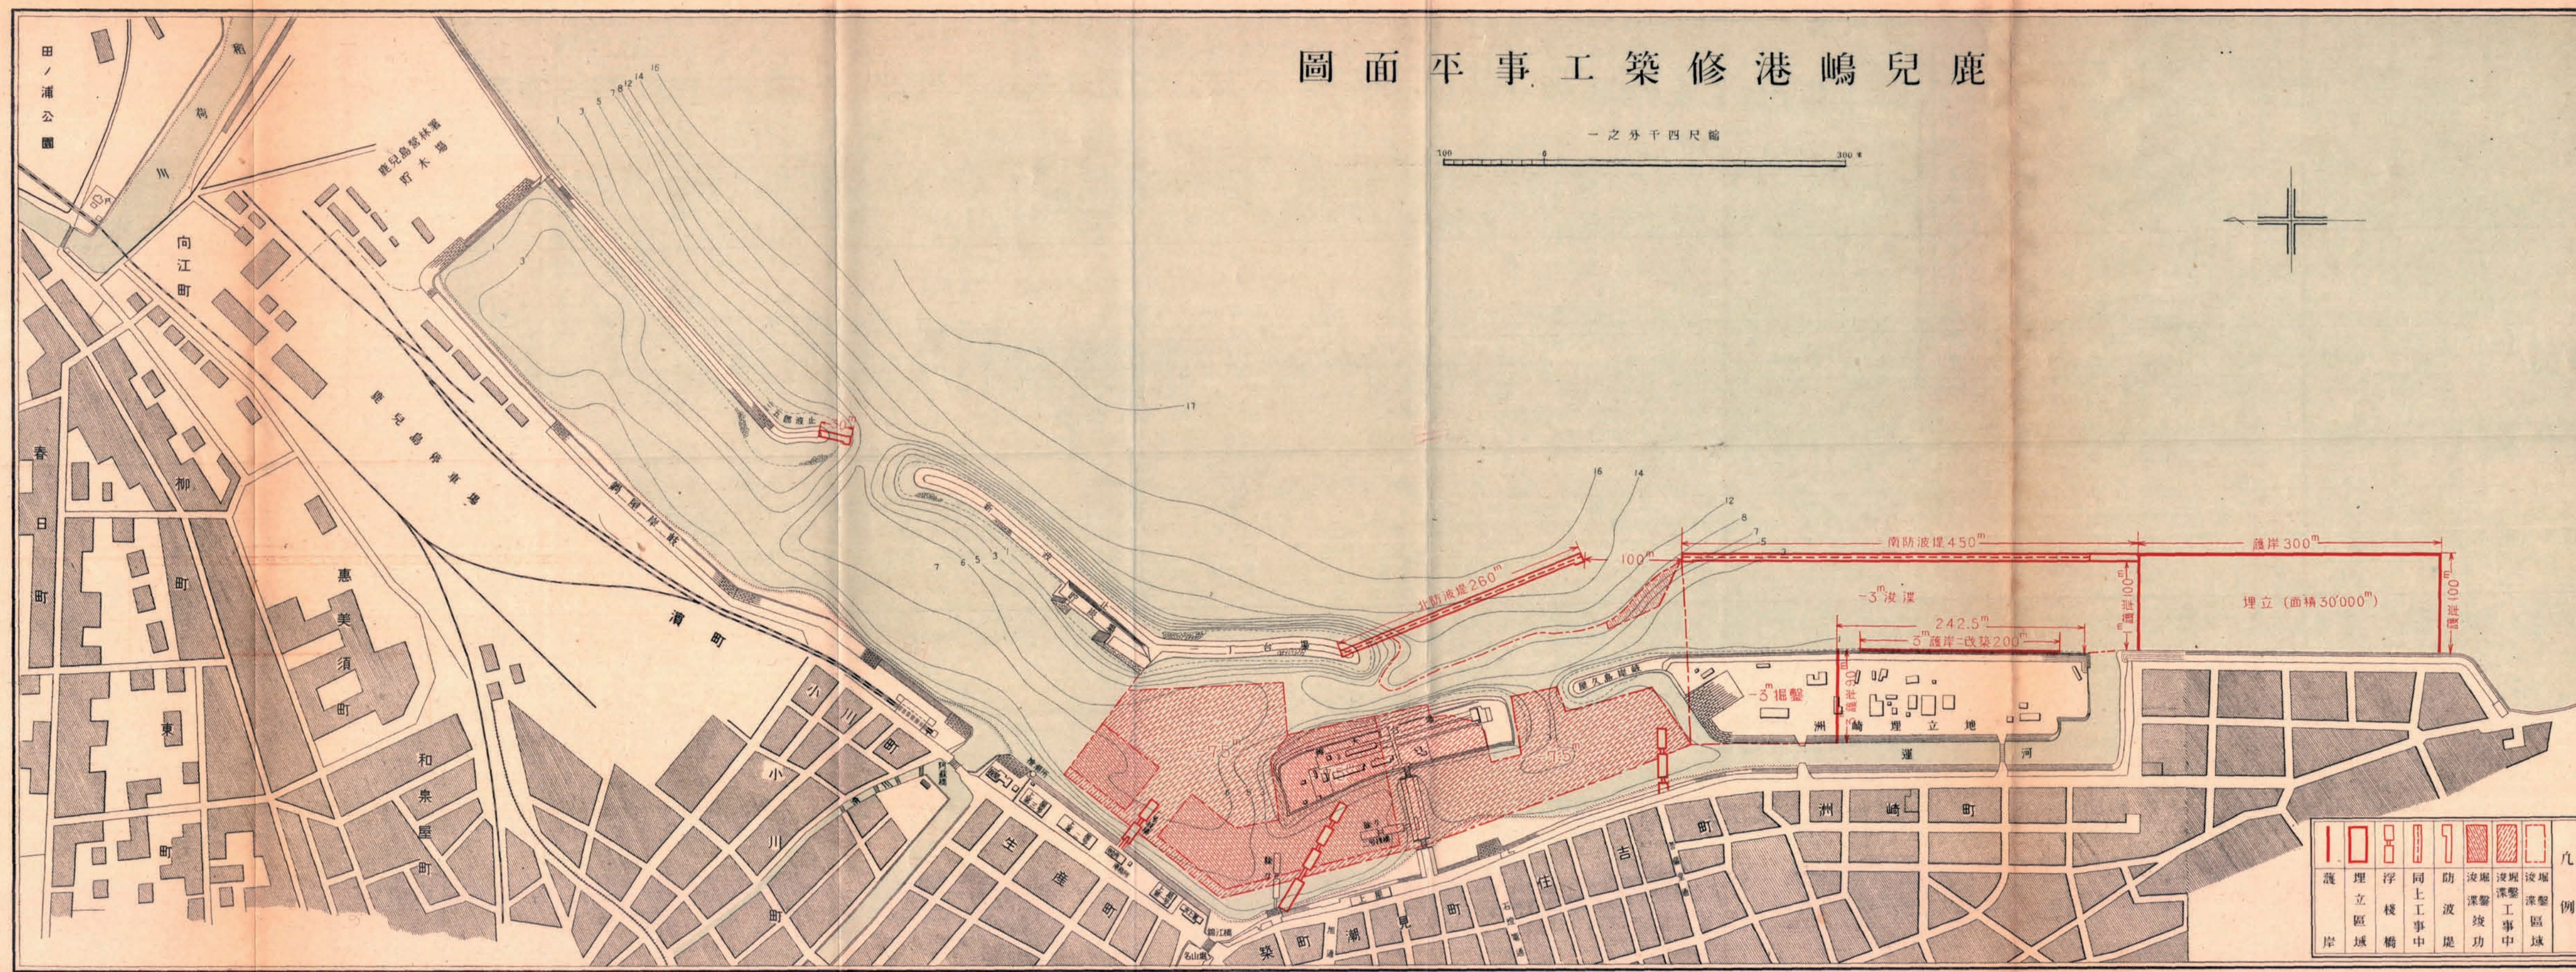

							
護 岸	埋 立 區 域	浮 棧 橋	同 上 工 事 中	防 波 堤	浚 深 功	掘 深 工 事 中	掘 深 區 域