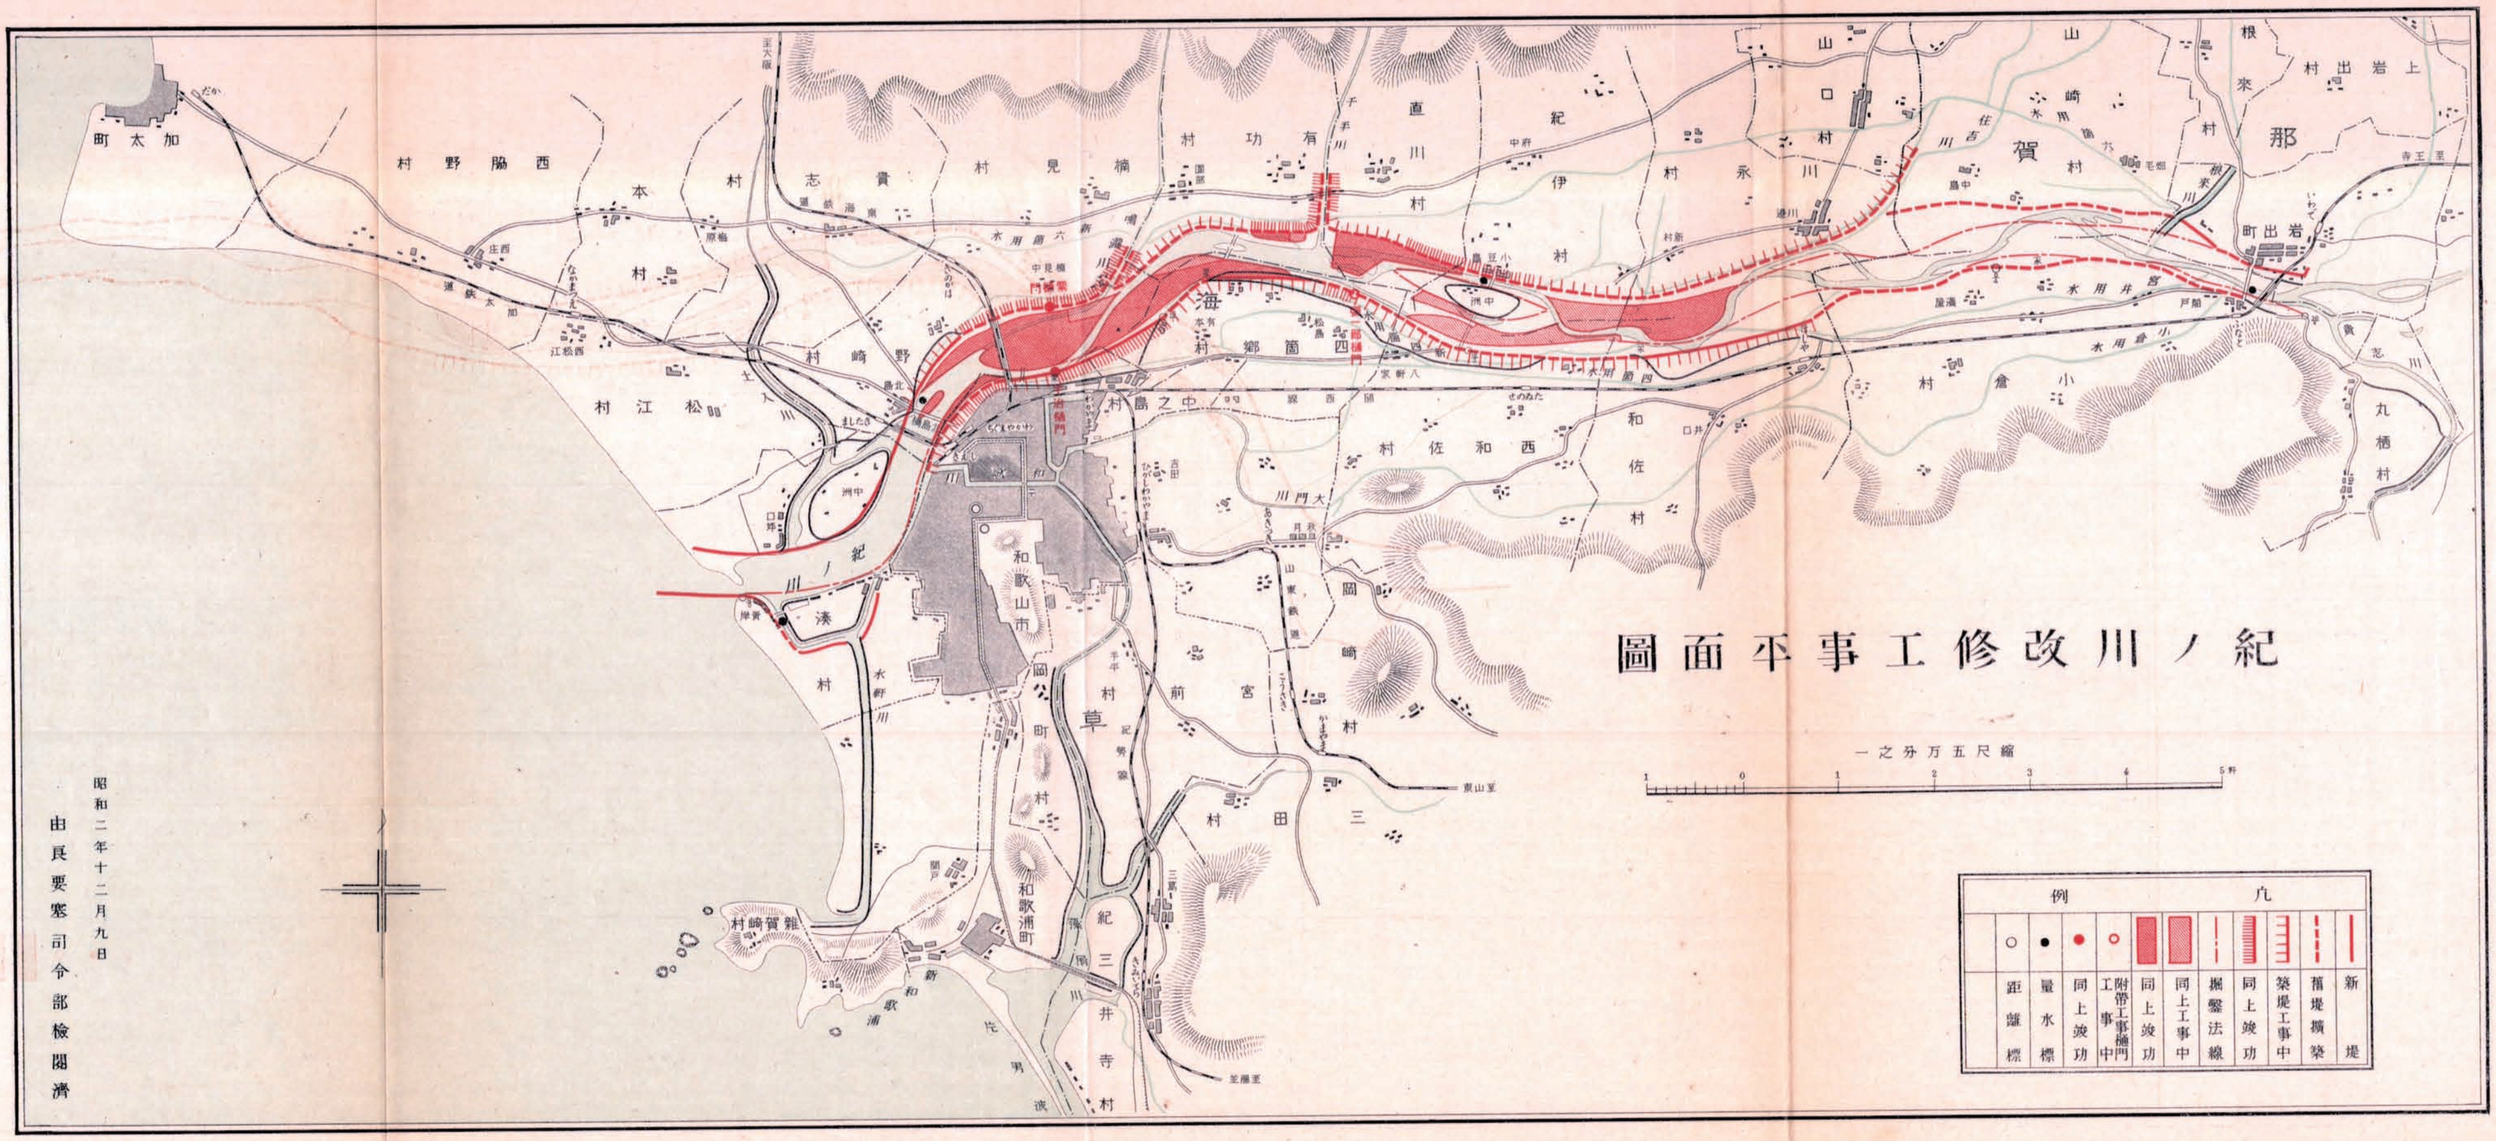
紀ノ川改修工事平面圖
縮尺五万分之一
1 0 1 2 3 4 5粁
凡例
距離標
水量標
同上竣功
附帯工事樋門工事中
同上竣功
同上工事中
掘鑿法線
同上竣功
築堤工事中
補堤擴築
新堤
加太町
西脇野村
本村
貴志村
見村
橋本村
有功村
直川村
伊紀村
永川村
山口村
賀村
那賀村
岩出町
上岩出村
根來村
丸栖村
小倉村
和佐村
西和佐村
中島村
四箇郷村
岡崎村
宮前村
三田村
井寺村
紀三井寺村
和歌浦町
和歌山市
草村
岡町
湊村
水軍川
雑賀崎村
松江村
崎野村
紀ノ川
和歌浦
新和歌浦
片男波
東山至
至藤並
至大阪
至寺王
至岩出
至橋本
至太加
至粉河
至和歌山
至紀勢線
至和歌山
至粉河
至橋本
至岩出
至寺王
至東山
至藤並
至大阪
至太加