


雄物川改修工事平面圖

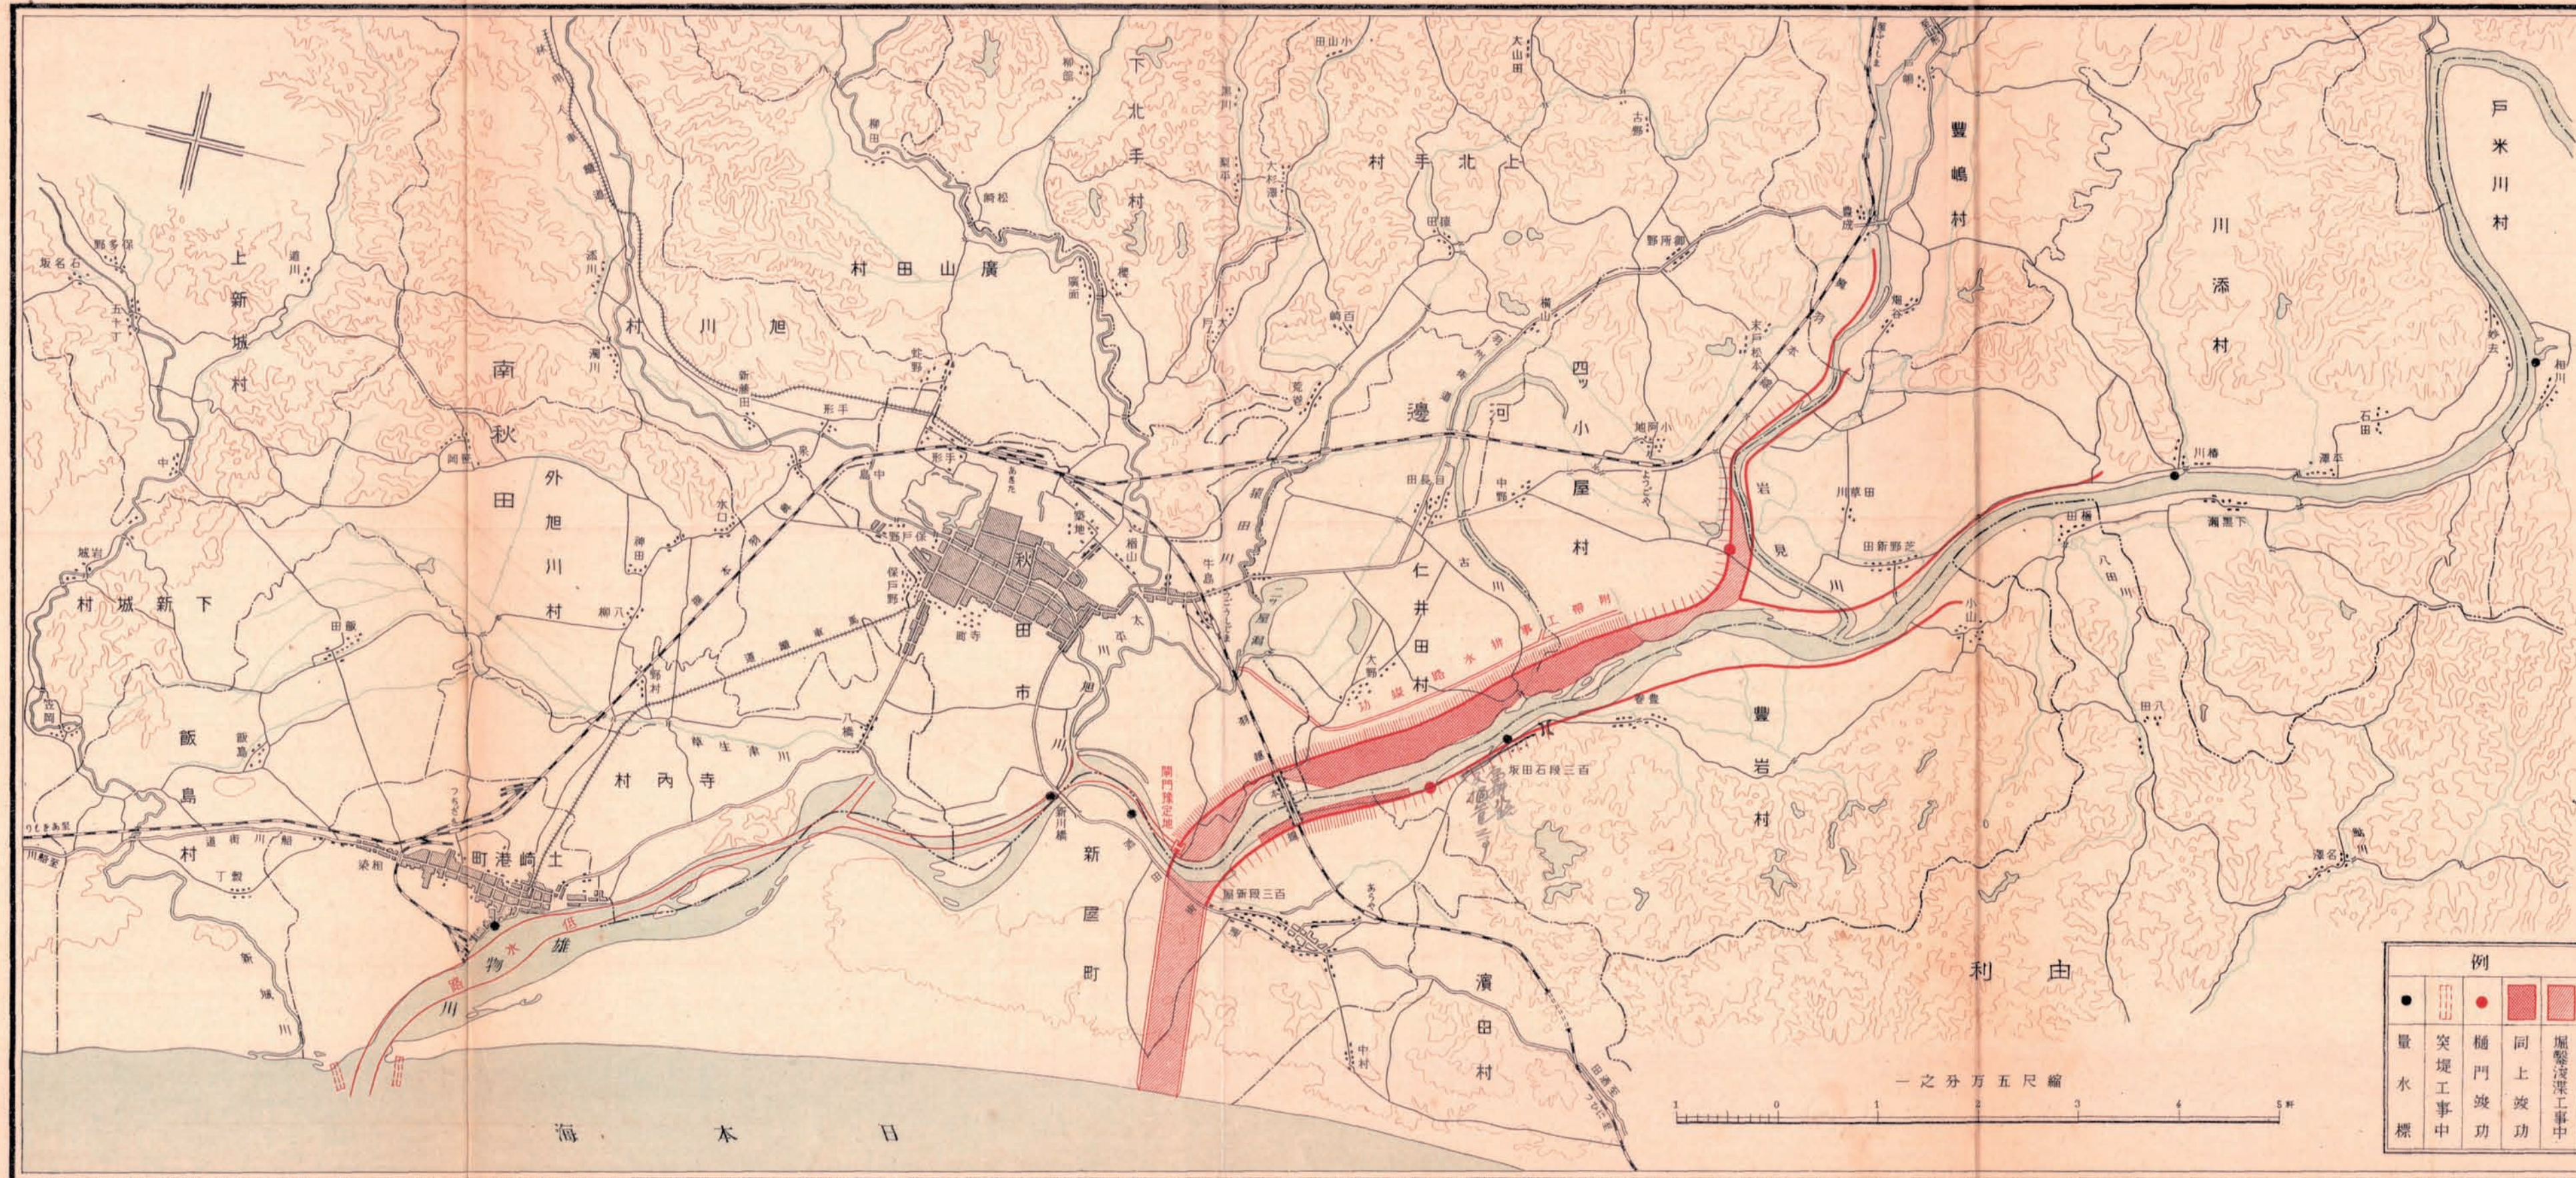

例		凡	
●	量水標	■	新堤
▨	突堤工事中	▨	同上工事中
●	樋門竣工	▨	同上竣工
■	同上竣工	▨	掘鑿浚渫工事中

縮尺五萬分之一

