
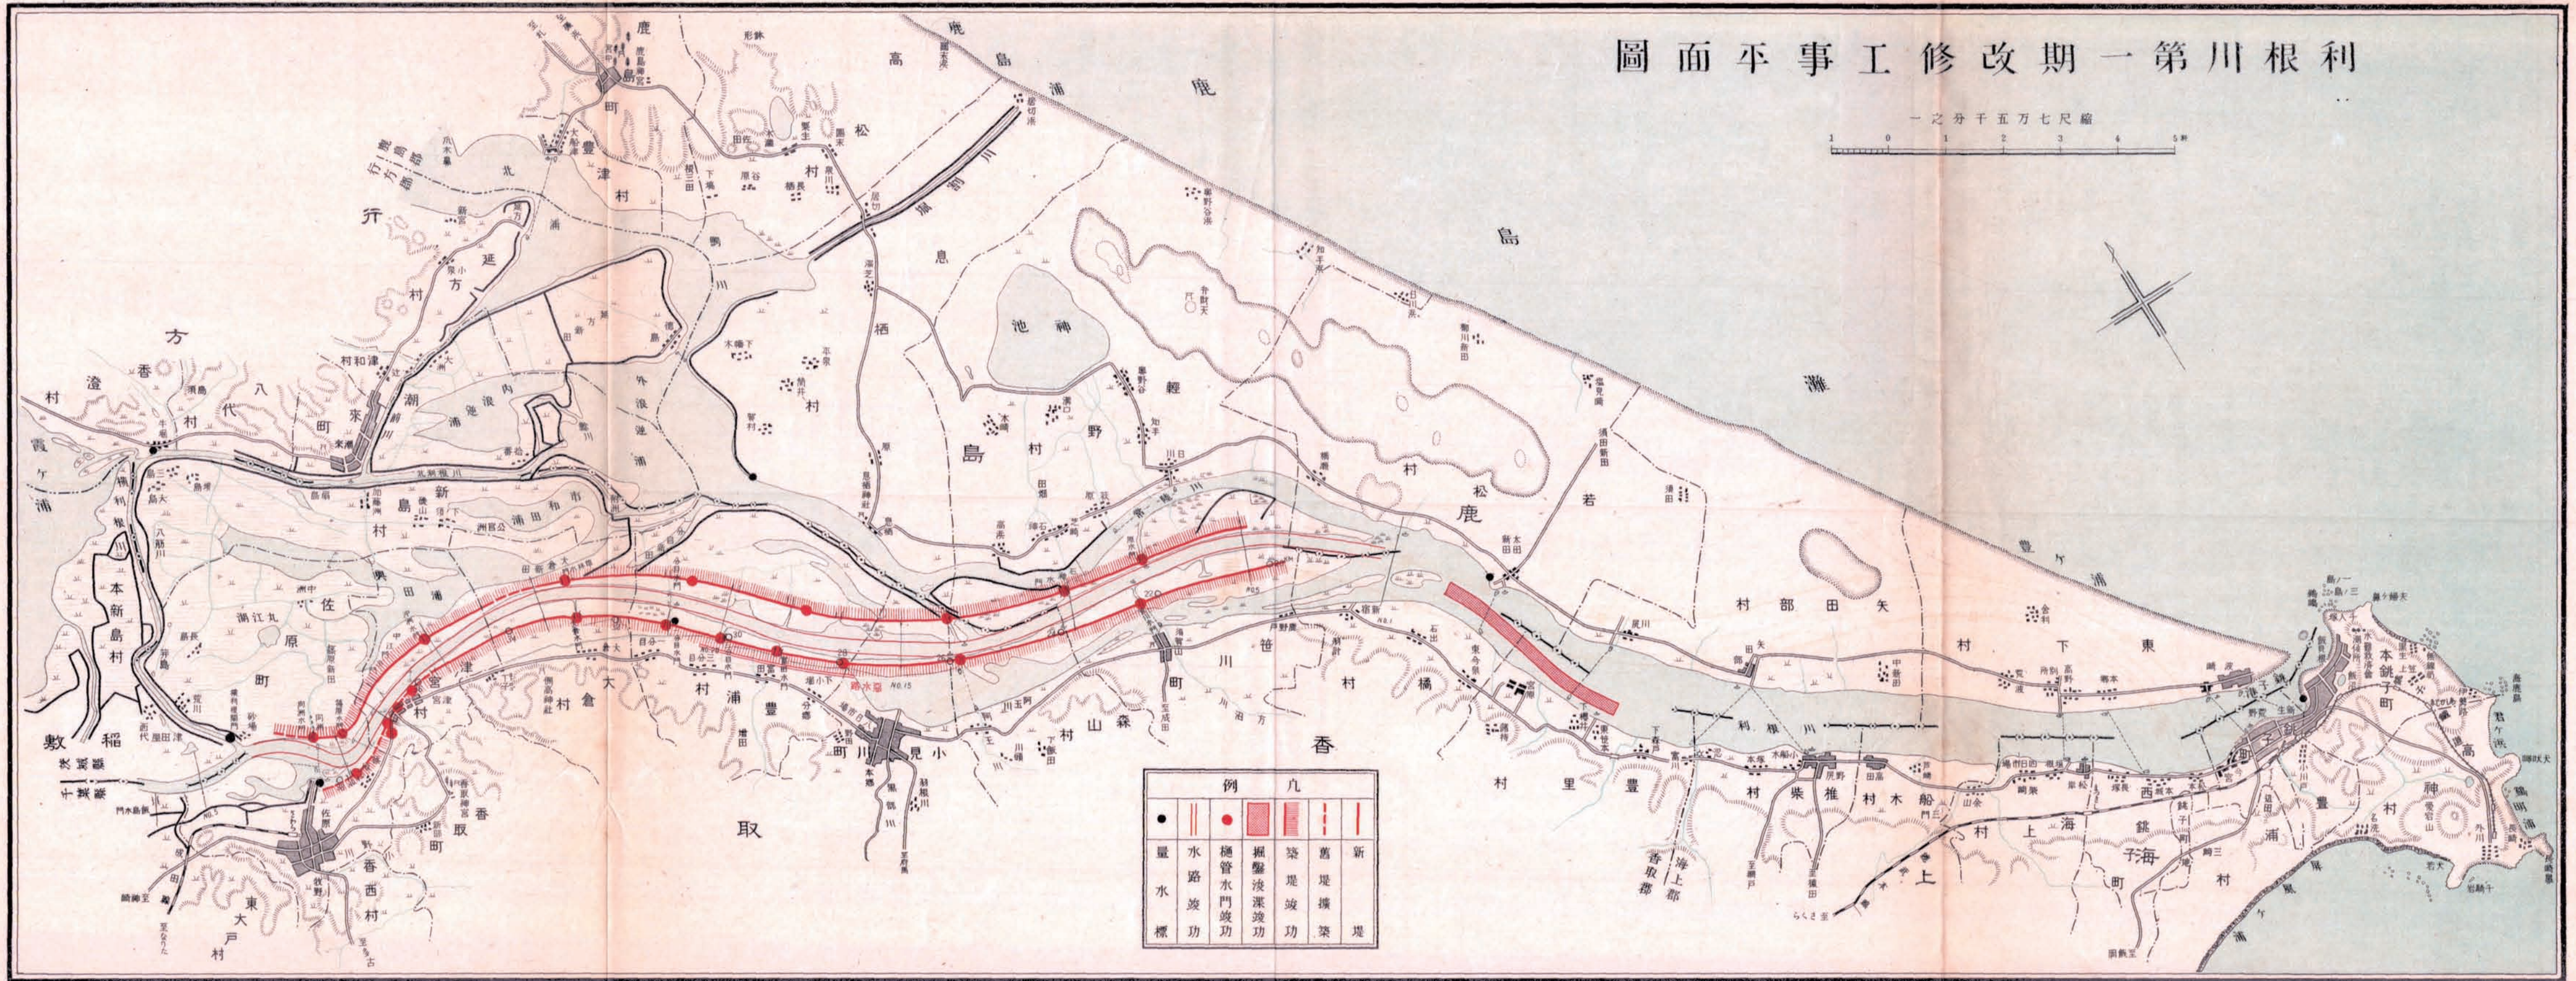


利根川第一期修改工事平面圖

縮尺七萬五千分之一
1 0 1 2 3 4 5 里

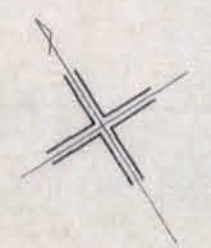



例					
●		●	■	■	■
量	水	掘	築	築	新
水	路	管	堤	堤	堤
標	竣	水	浚	浚	築
	功	門	功	功	功

利根川第二期修改工事平面圖




(一其) 圖面平事工修改期三第川根利

一 之 分 千 五 万 七 尺 縮

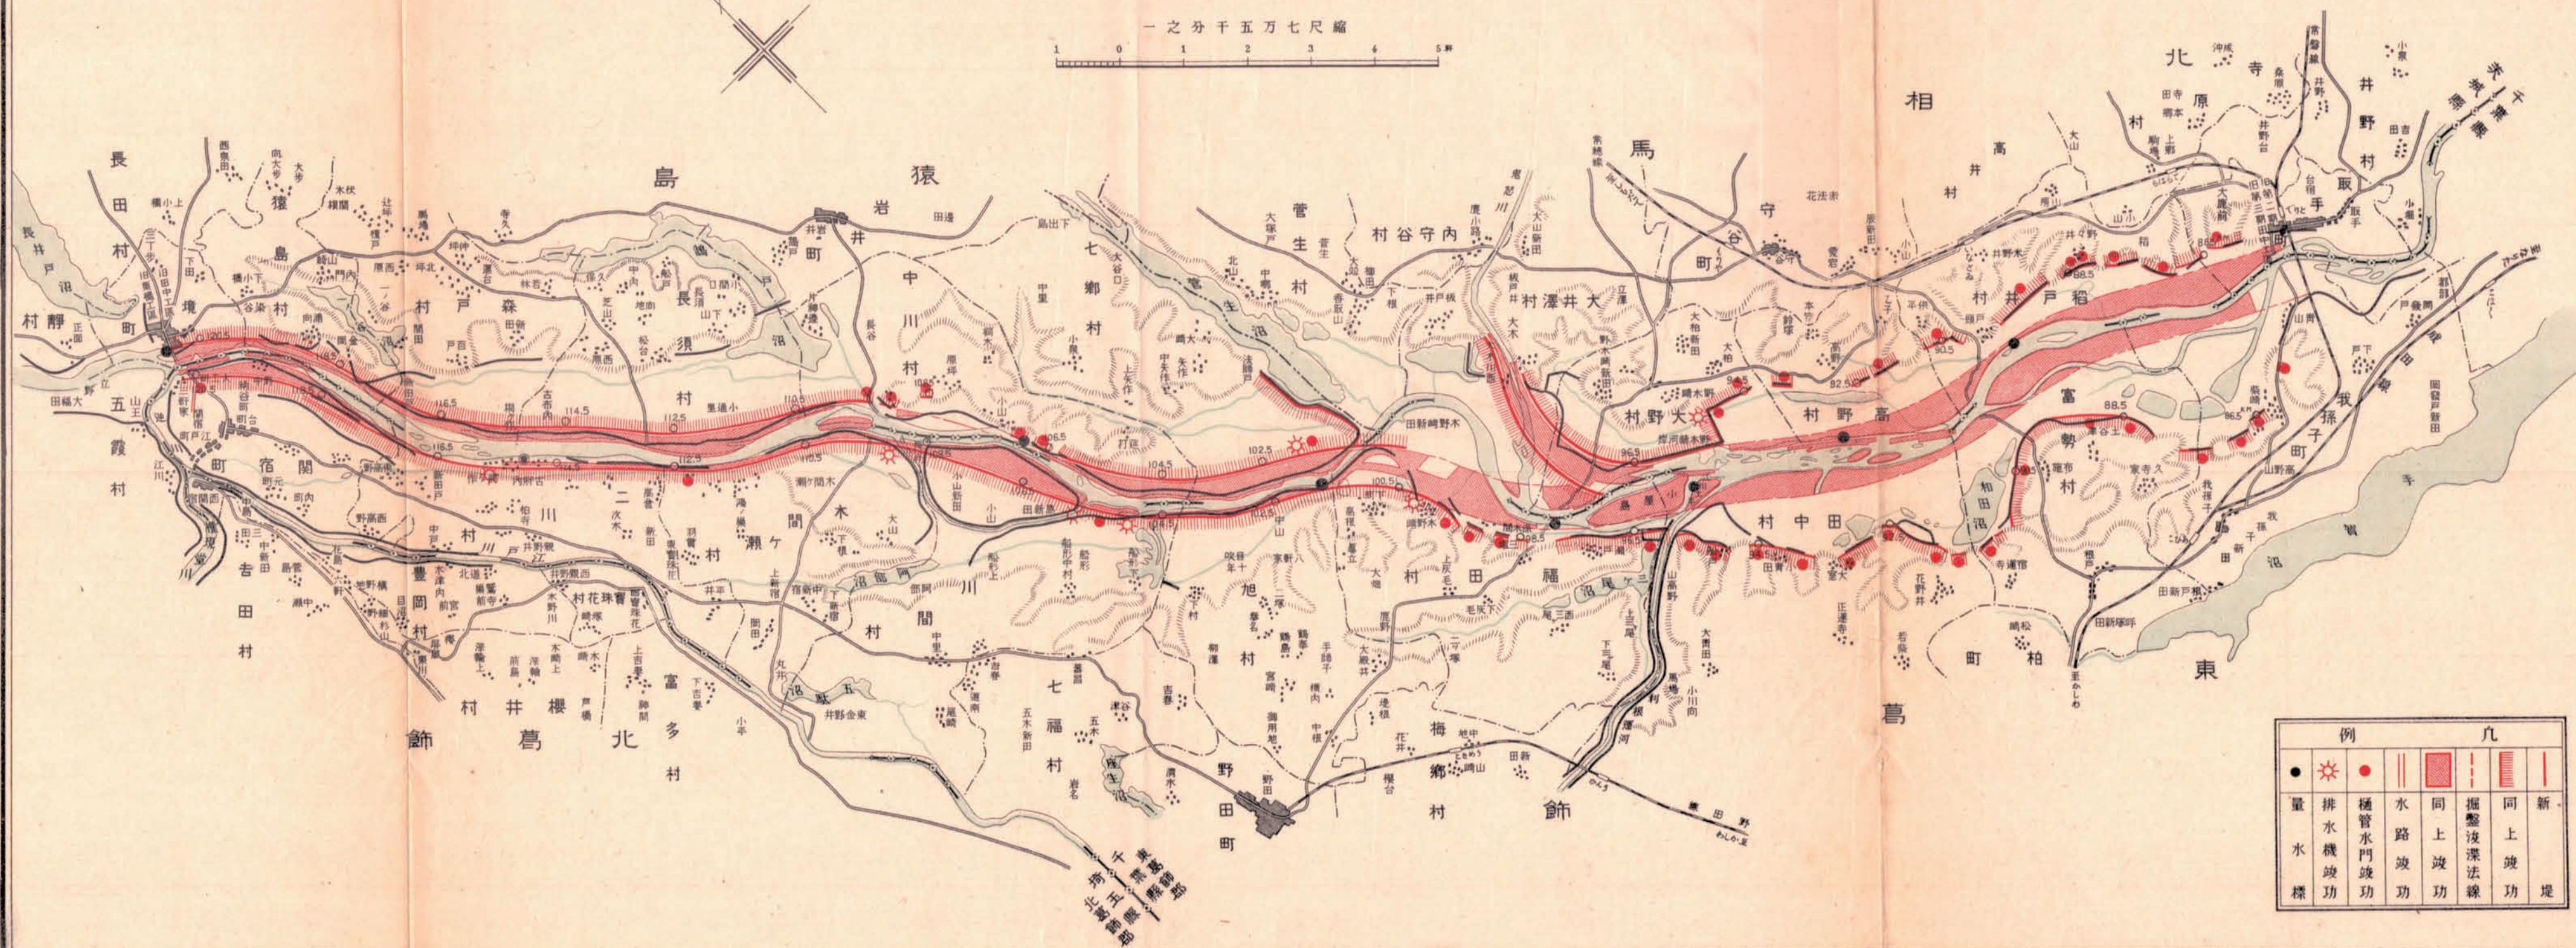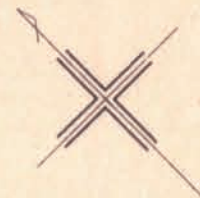

例				凡			
●	☀	●			---		
量	排	樋	水	同	掘	同	新
水	水	管	路	上	鑿	上	
標	機	水	竣	竣	波	竣	堤
	竣	門	功	功	漂	功	
	功	竣			法		
		功			線		

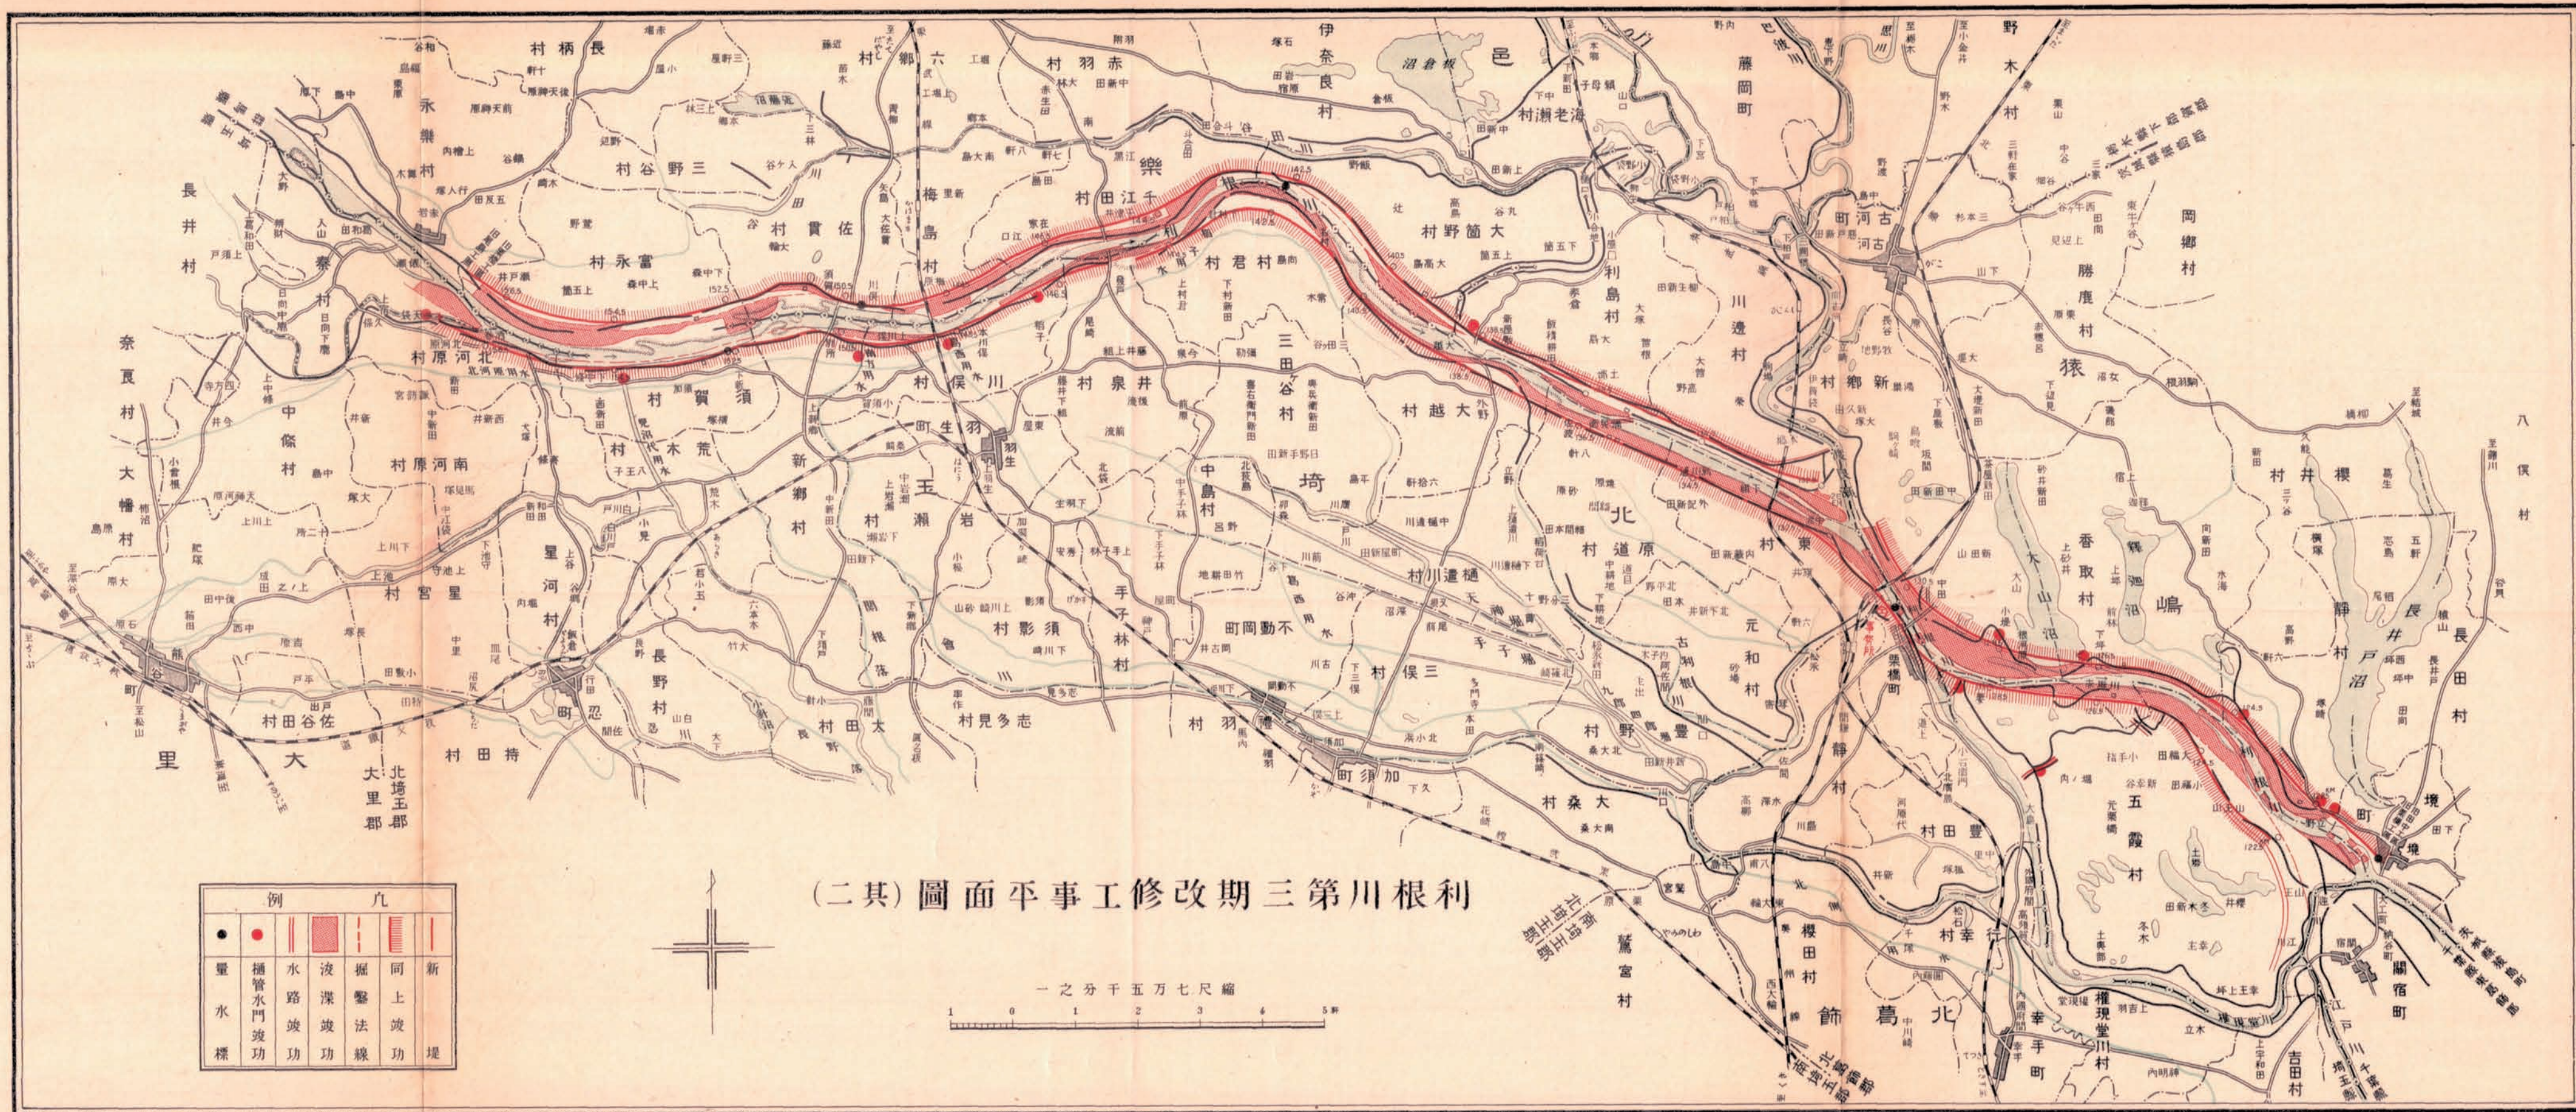

(三其) 圖面平事工修改期三第川根利

