


筑後川改修工事平面圖

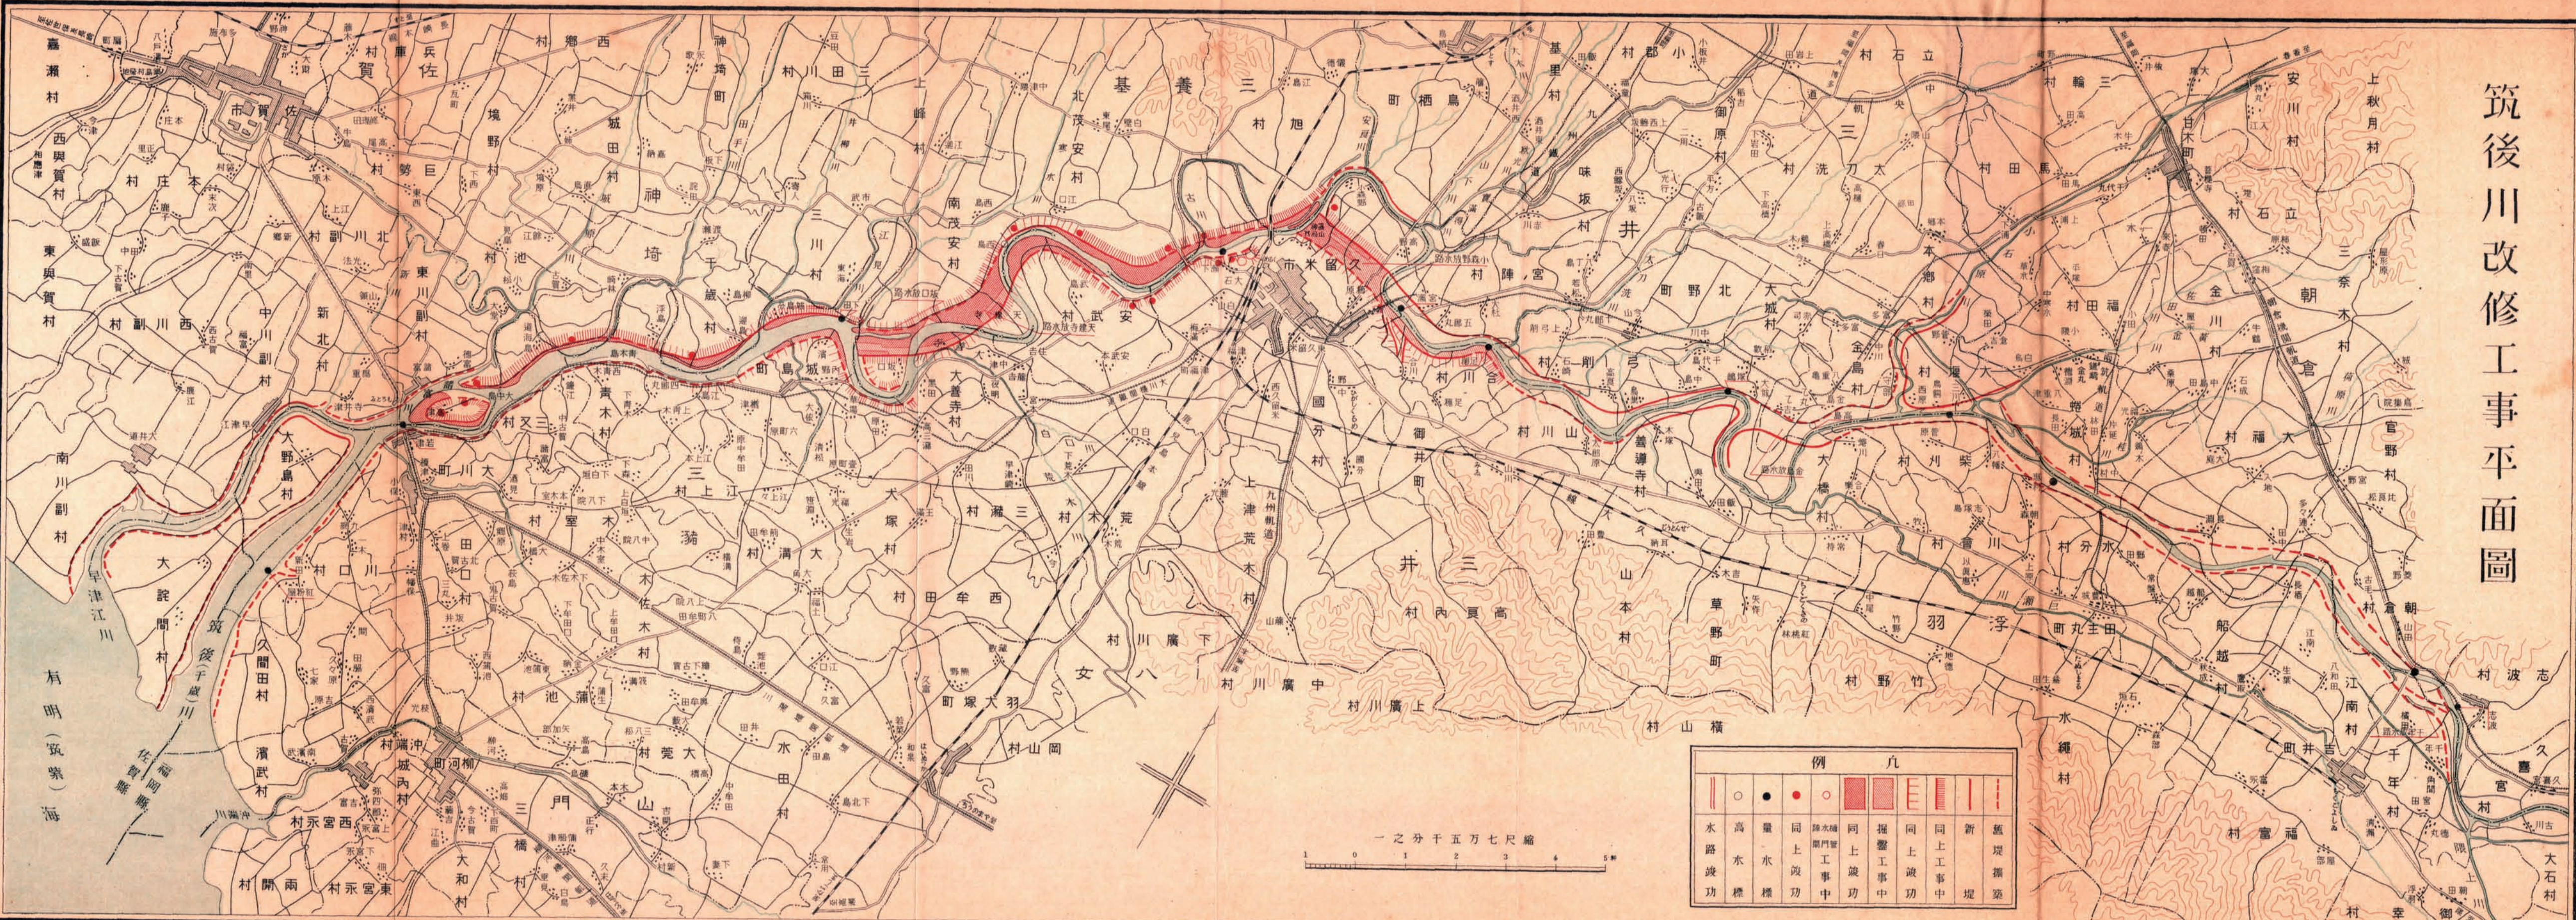

例							
	○	●	●	○	■	■	■
水路竣工	高水標	量水標	同上竣工	陸水橋門管工事中	同上竣工	掘鑿工事中	同上竣工
堤堰	新堤	同上工事中	同上竣工	同上竣工	同上竣工	同上竣工	同上竣工

一之分千五万七尺縮