
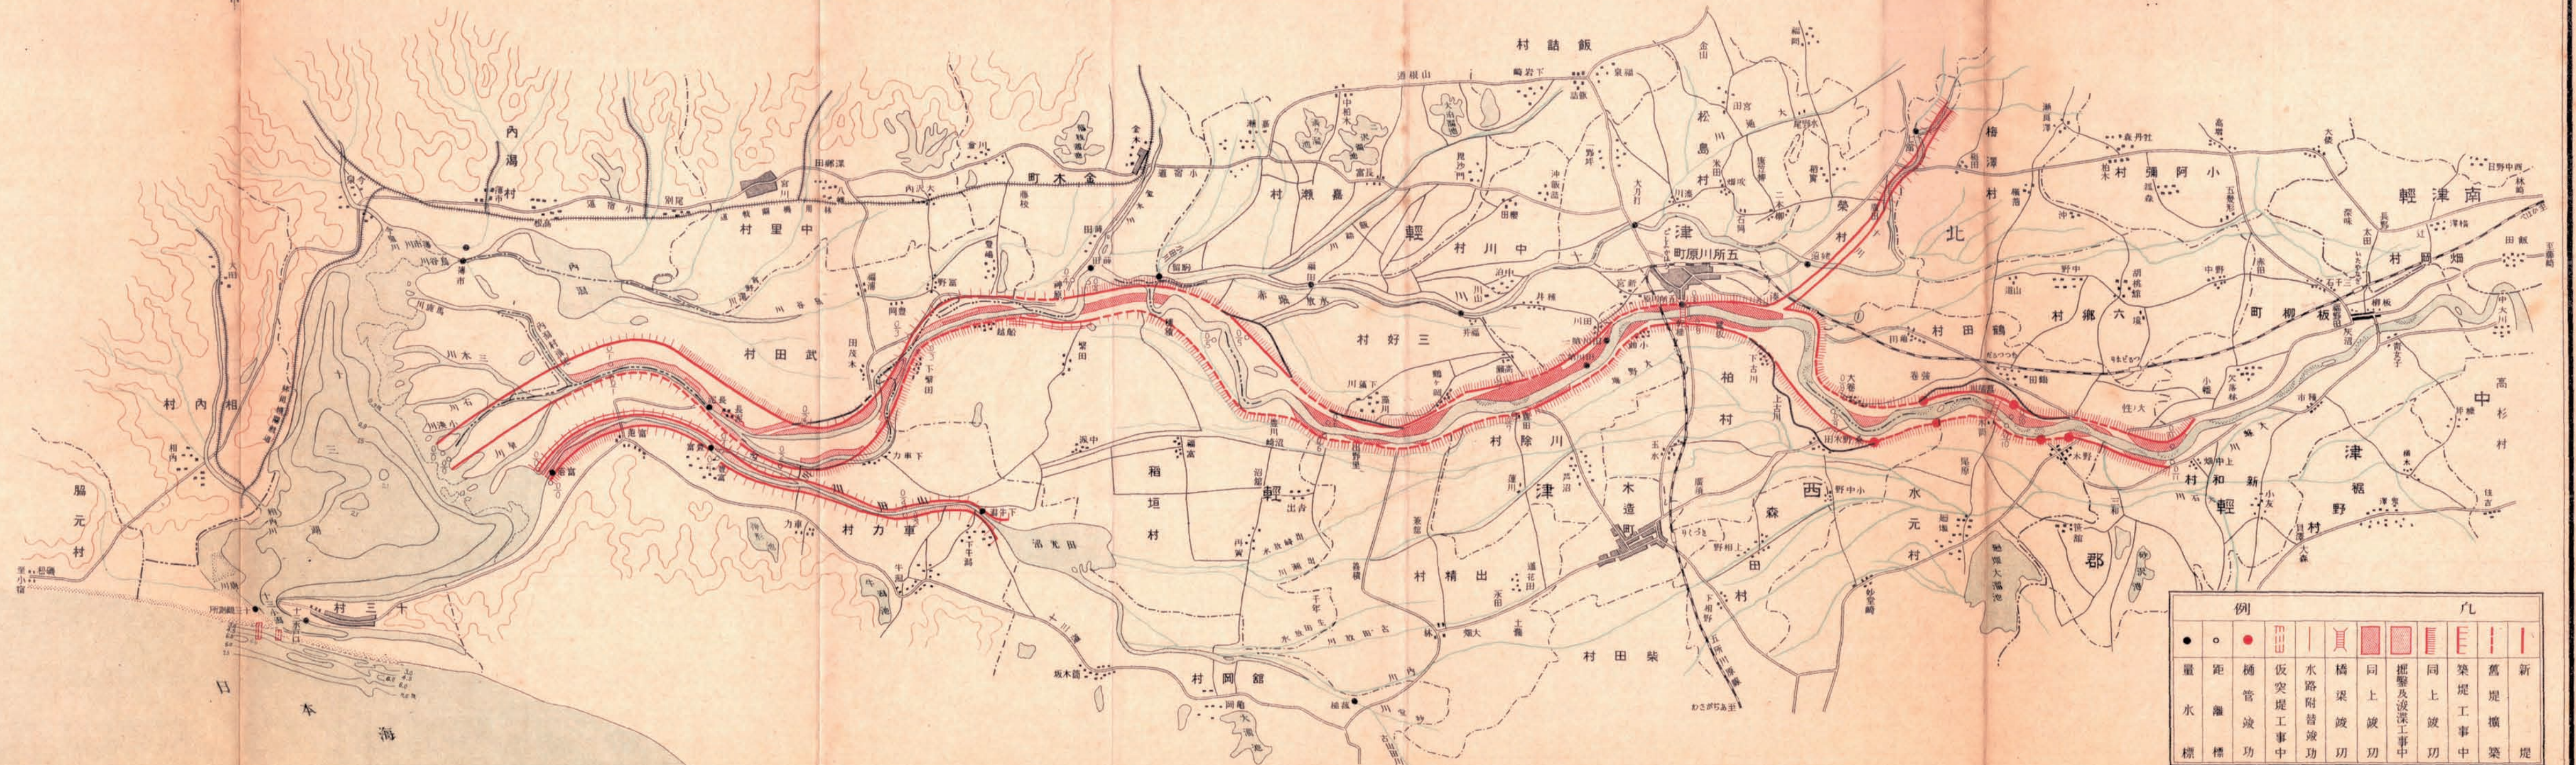


圖 面 平 事 工 修 改 川 木 岩

一 之 分 千 五 万 七 尺 縮

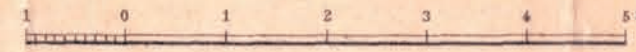

例				凡							
●	○	●	田田田田	丨	頁	田田	田田	田田	田田	田田	田田
量	距	桶	飯	水	橋	同	掘	同	築	舊	新
水	離	管	突	路	梁	上	擊	上	堤	堤	堤
標	標	竣	堤	附	竣	竣	及	竣	工	橫	堤
		功	工	替	功	功	渡	功	事	築	
			事	竣			工		中		
			中	功			事				
							中				