


神通川改修工事平面圖

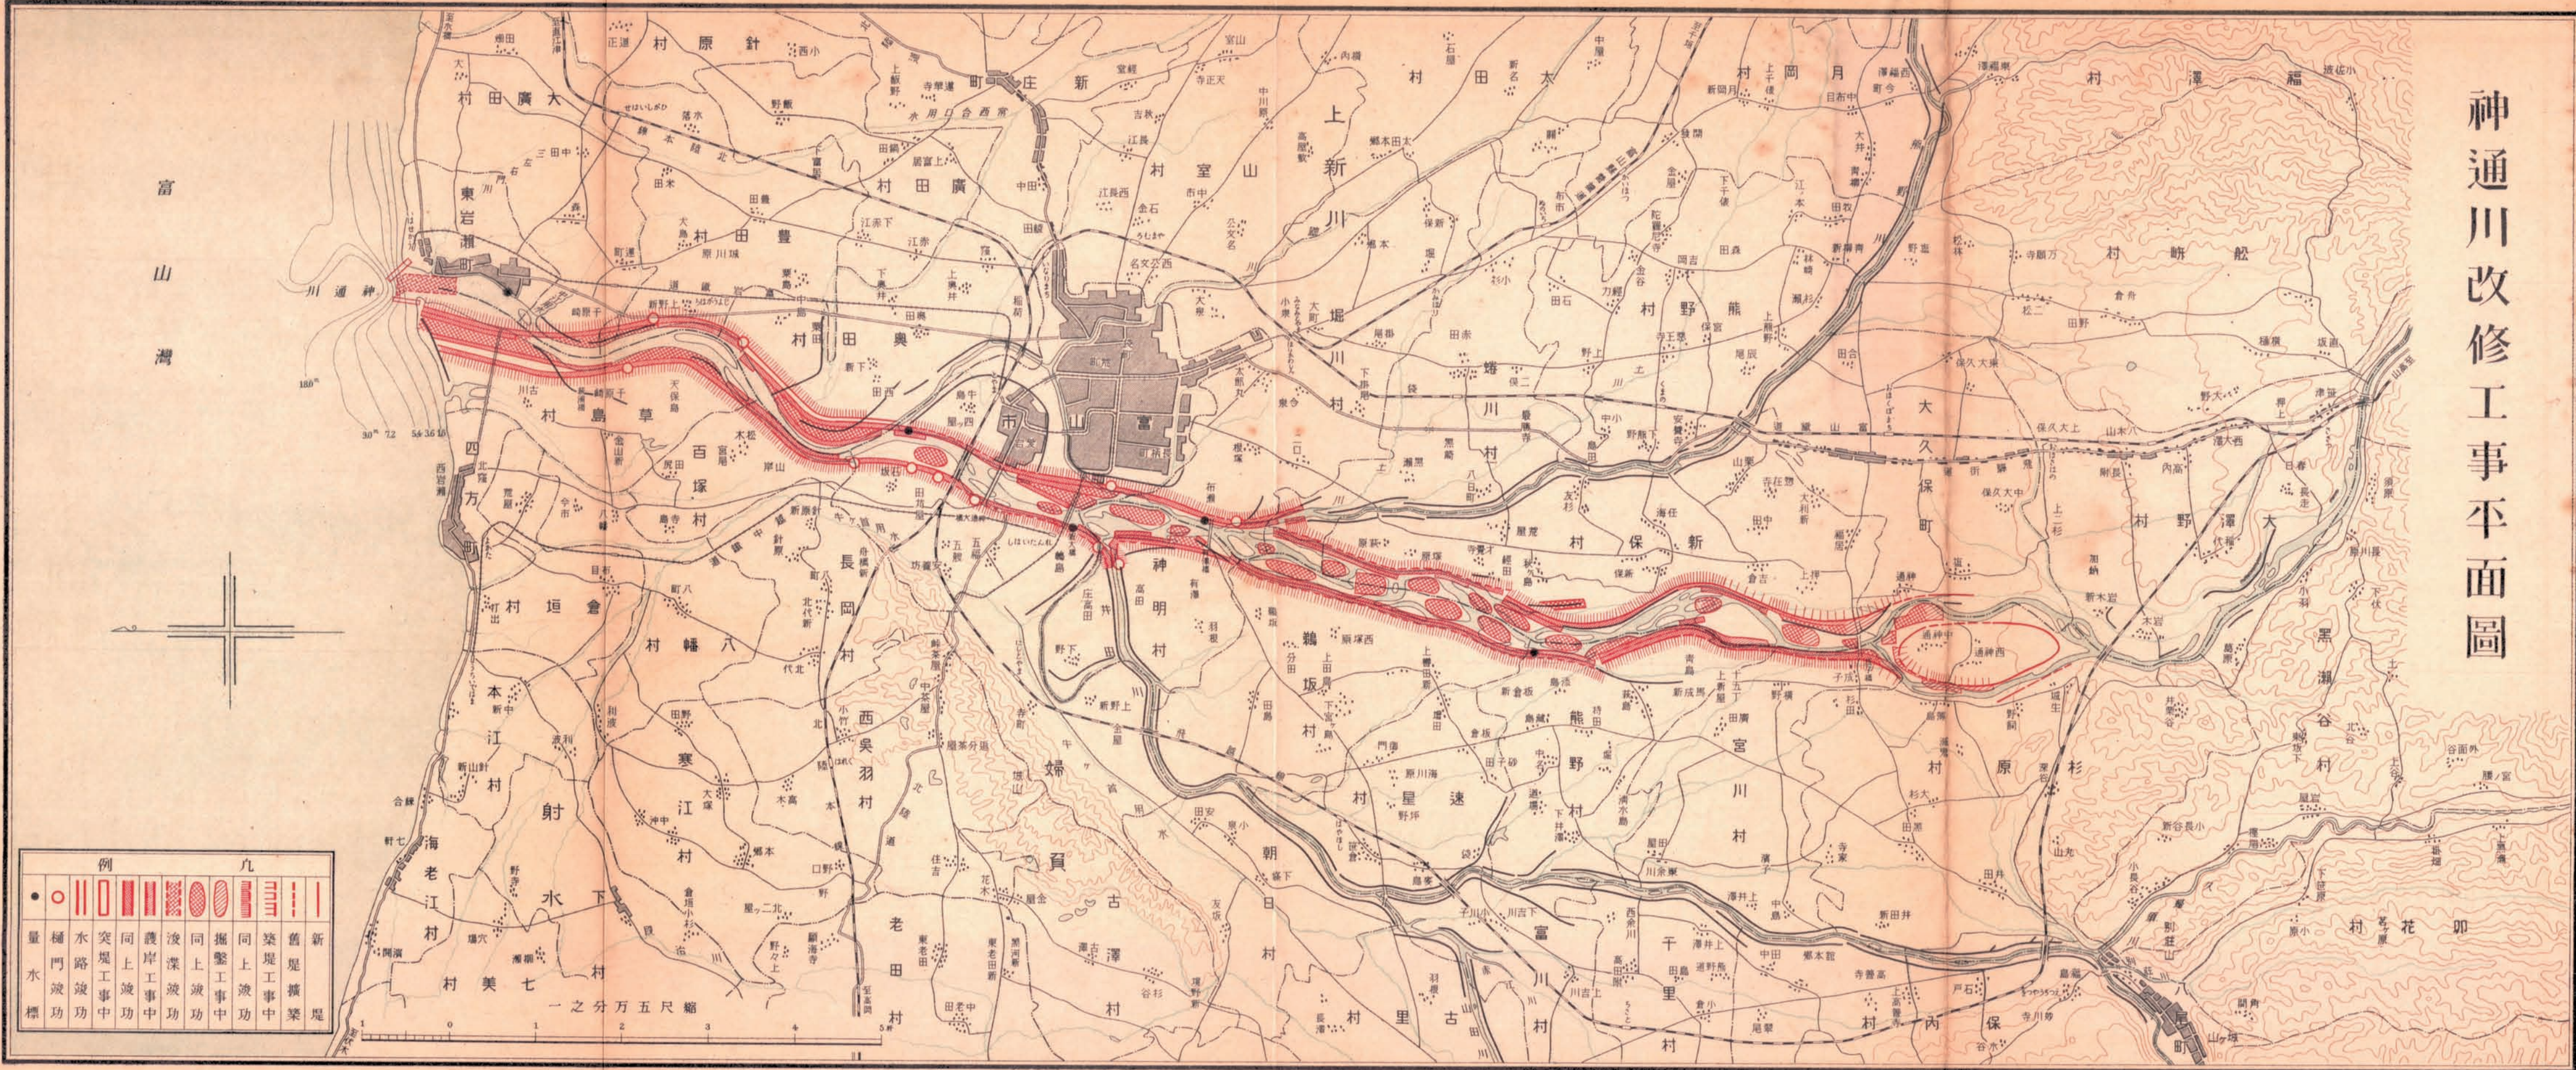

例										凡
●	○									
量	桶	水	突	同	護	液	同	掘	同	築
水	門	路	堤	上	岸	深	上	鑿	上	堤
標	功	功	中	功	中	功	功	中	功	堤