
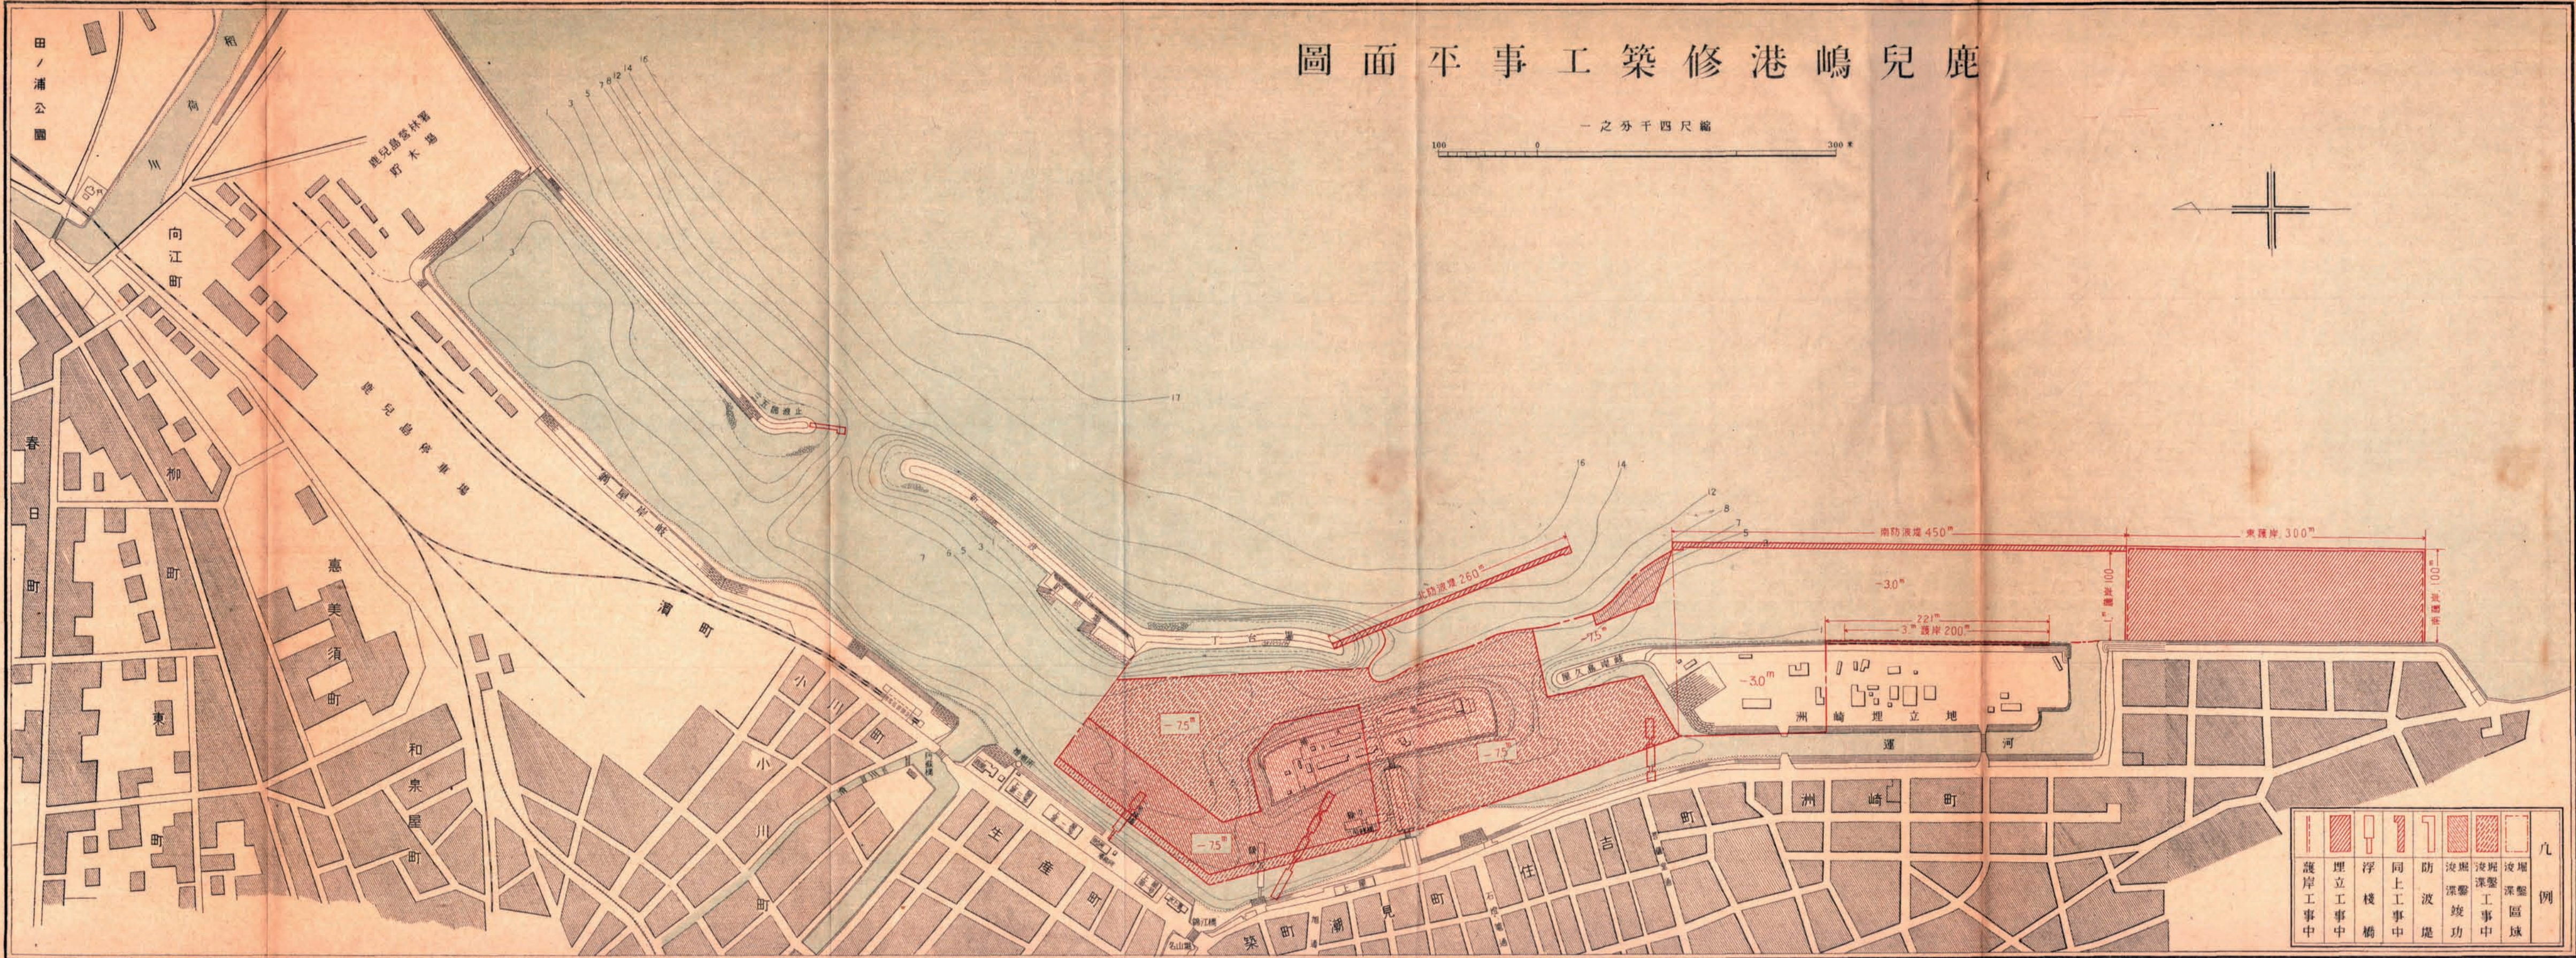


鹿兒嶋港修築工事平面圖

縮尺四千分之一

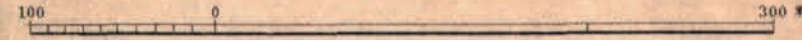

凡例