


木津川改修工事平面圖

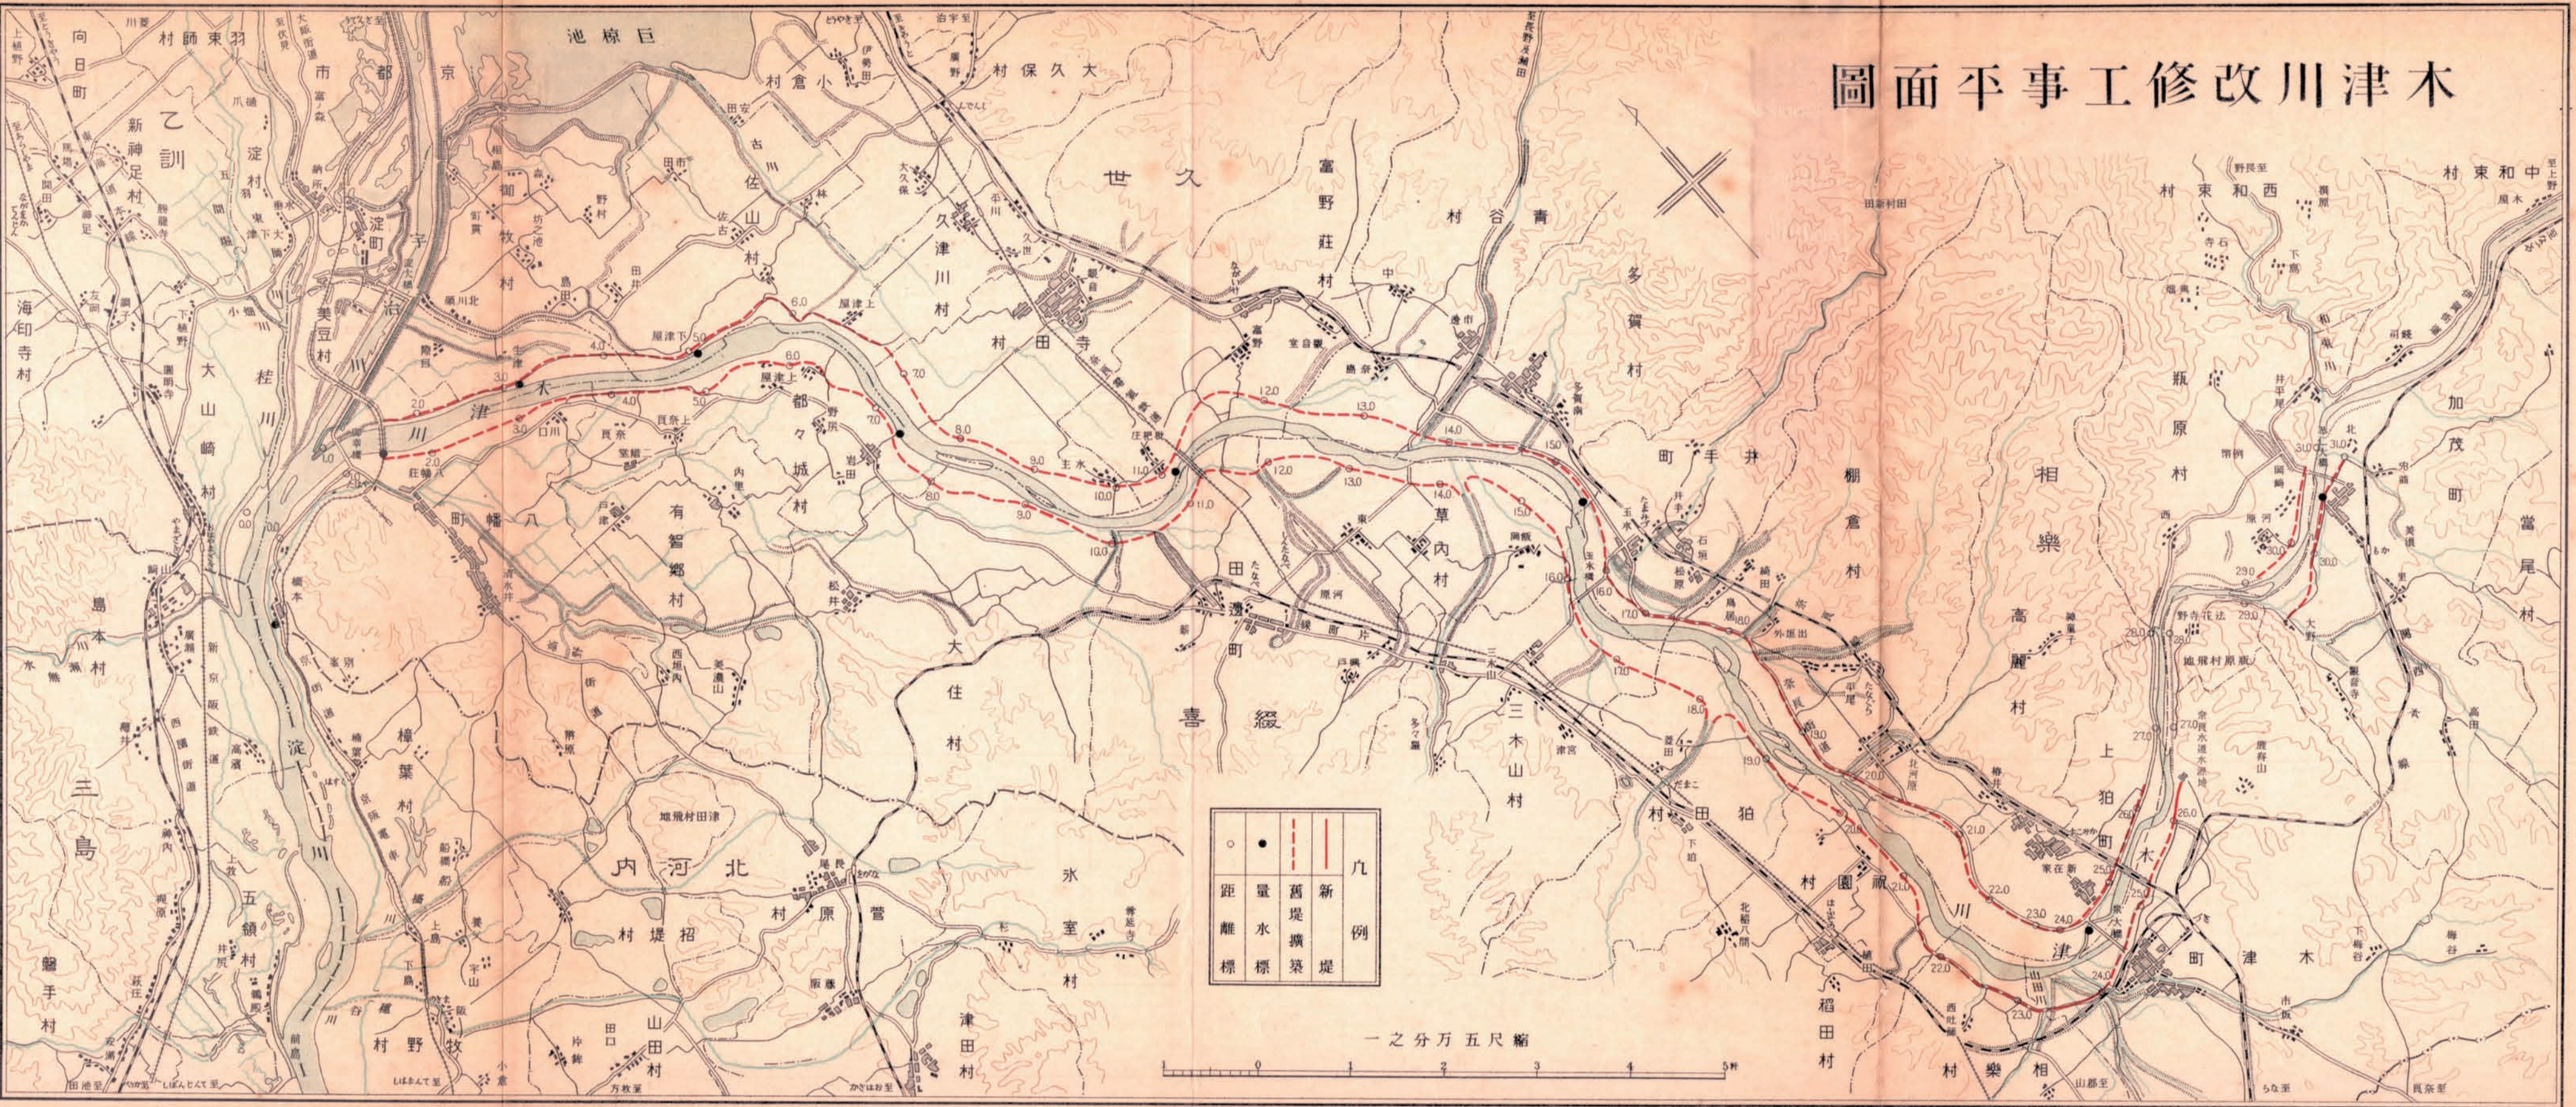

○	●	---	---	凡例
距離	量水	舊堤	新堤	
標	標	築	堤	

縮尺五萬分の一

