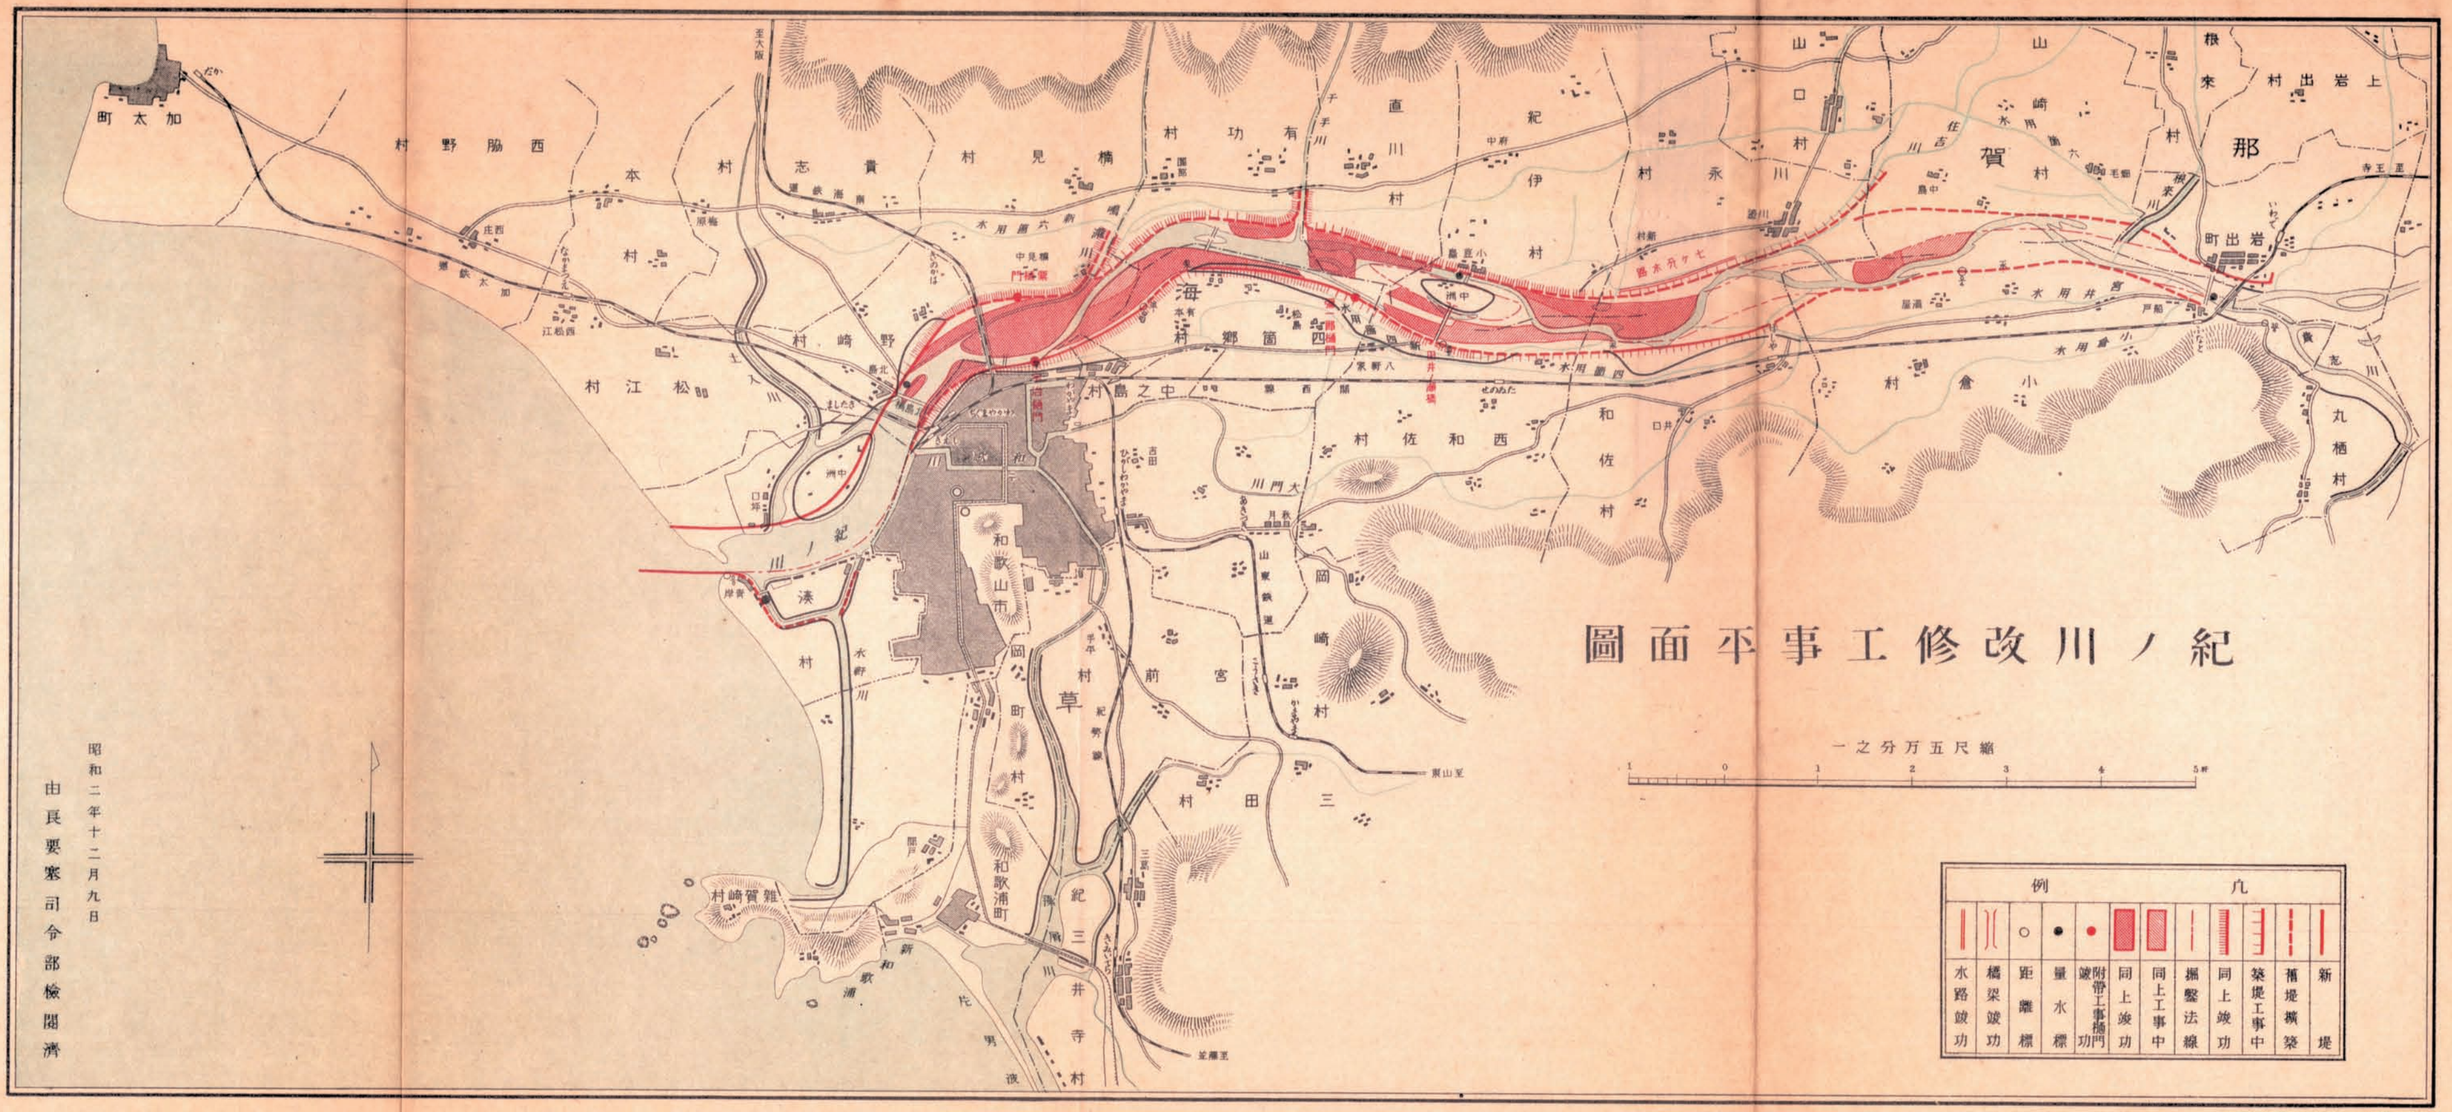
紀ノ川改修工事平面圖
縮尺五万分之一
凡例
水路竣功
橋梁竣功
距離標
量水標
附帶工事樋門竣功
同上竣功
同上工事中
掘鑿法線
同上竣功
築堤工事中
補堤構築
新堤
加太町
西脇野村
本村
志賀村
見構村
有功村
直川村
伊紀村
永川村
山口村
賀村
那根村
上岩出村
岩出町
丸栖村
食川
小倉村
水用倉小
水用井宮
水用六新
水用四
水用八
水用新
水用
中之島村
海郷
西和佐村
和佐村
松江村
野崎村
湊村
川ノ紀
和歌山市
岡町
和歌浦町
雑賀崎村
新和歌浦
草村
前宮村
岡崎村
三田村
紀三井寺村
大門川
紀勢線
山東鉄道
至大阪
至加太
至岩出
至和歌山
至紀三井寺
至雑賀崎
昭和二年十二月九日
由良要塞司令部檢閲濟