


小松嶋港修築工事平面圖

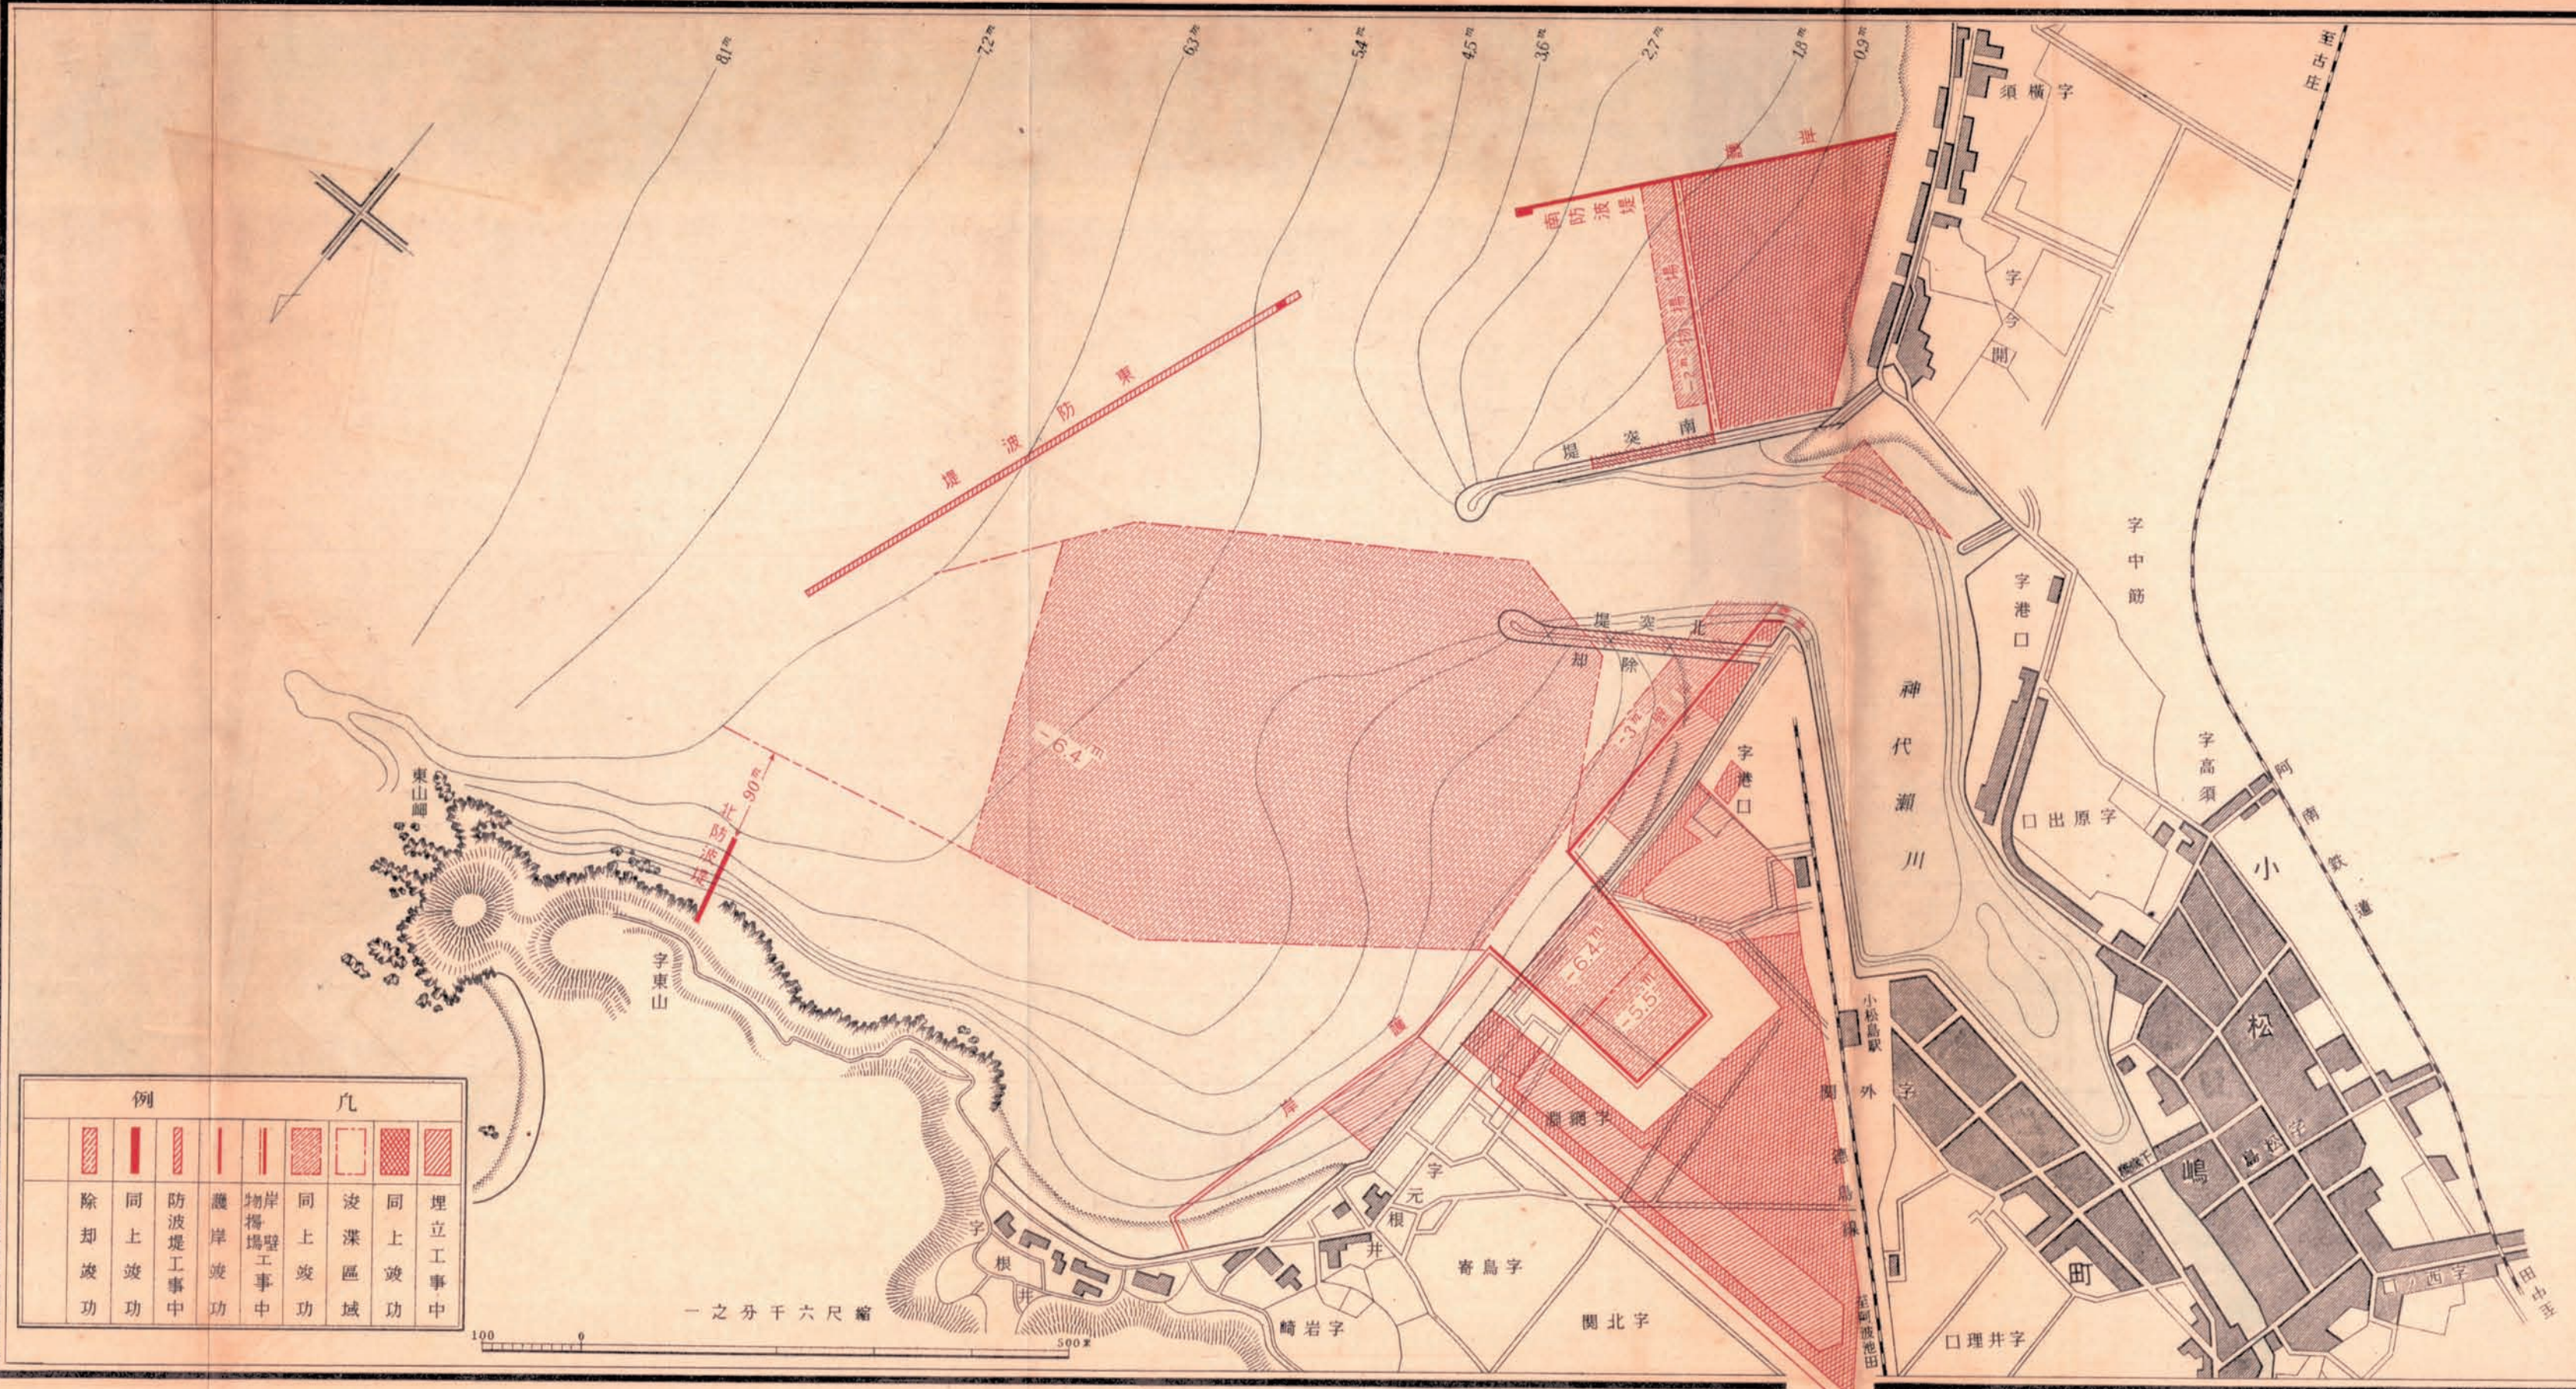

例		凡	
	除却竣功		埋立工事中
	同上竣功		同上竣功
	防波堤工事中		同上竣功
	護岸竣功		同上竣功
	岸壁工事中		同上竣功
	物揚場工事中		同上竣功
	同上竣功		同上竣功
	同上竣功		同上竣功
	同上竣功		同上竣功

一之分千六尺縮