


小名濱港修築工事平面圖

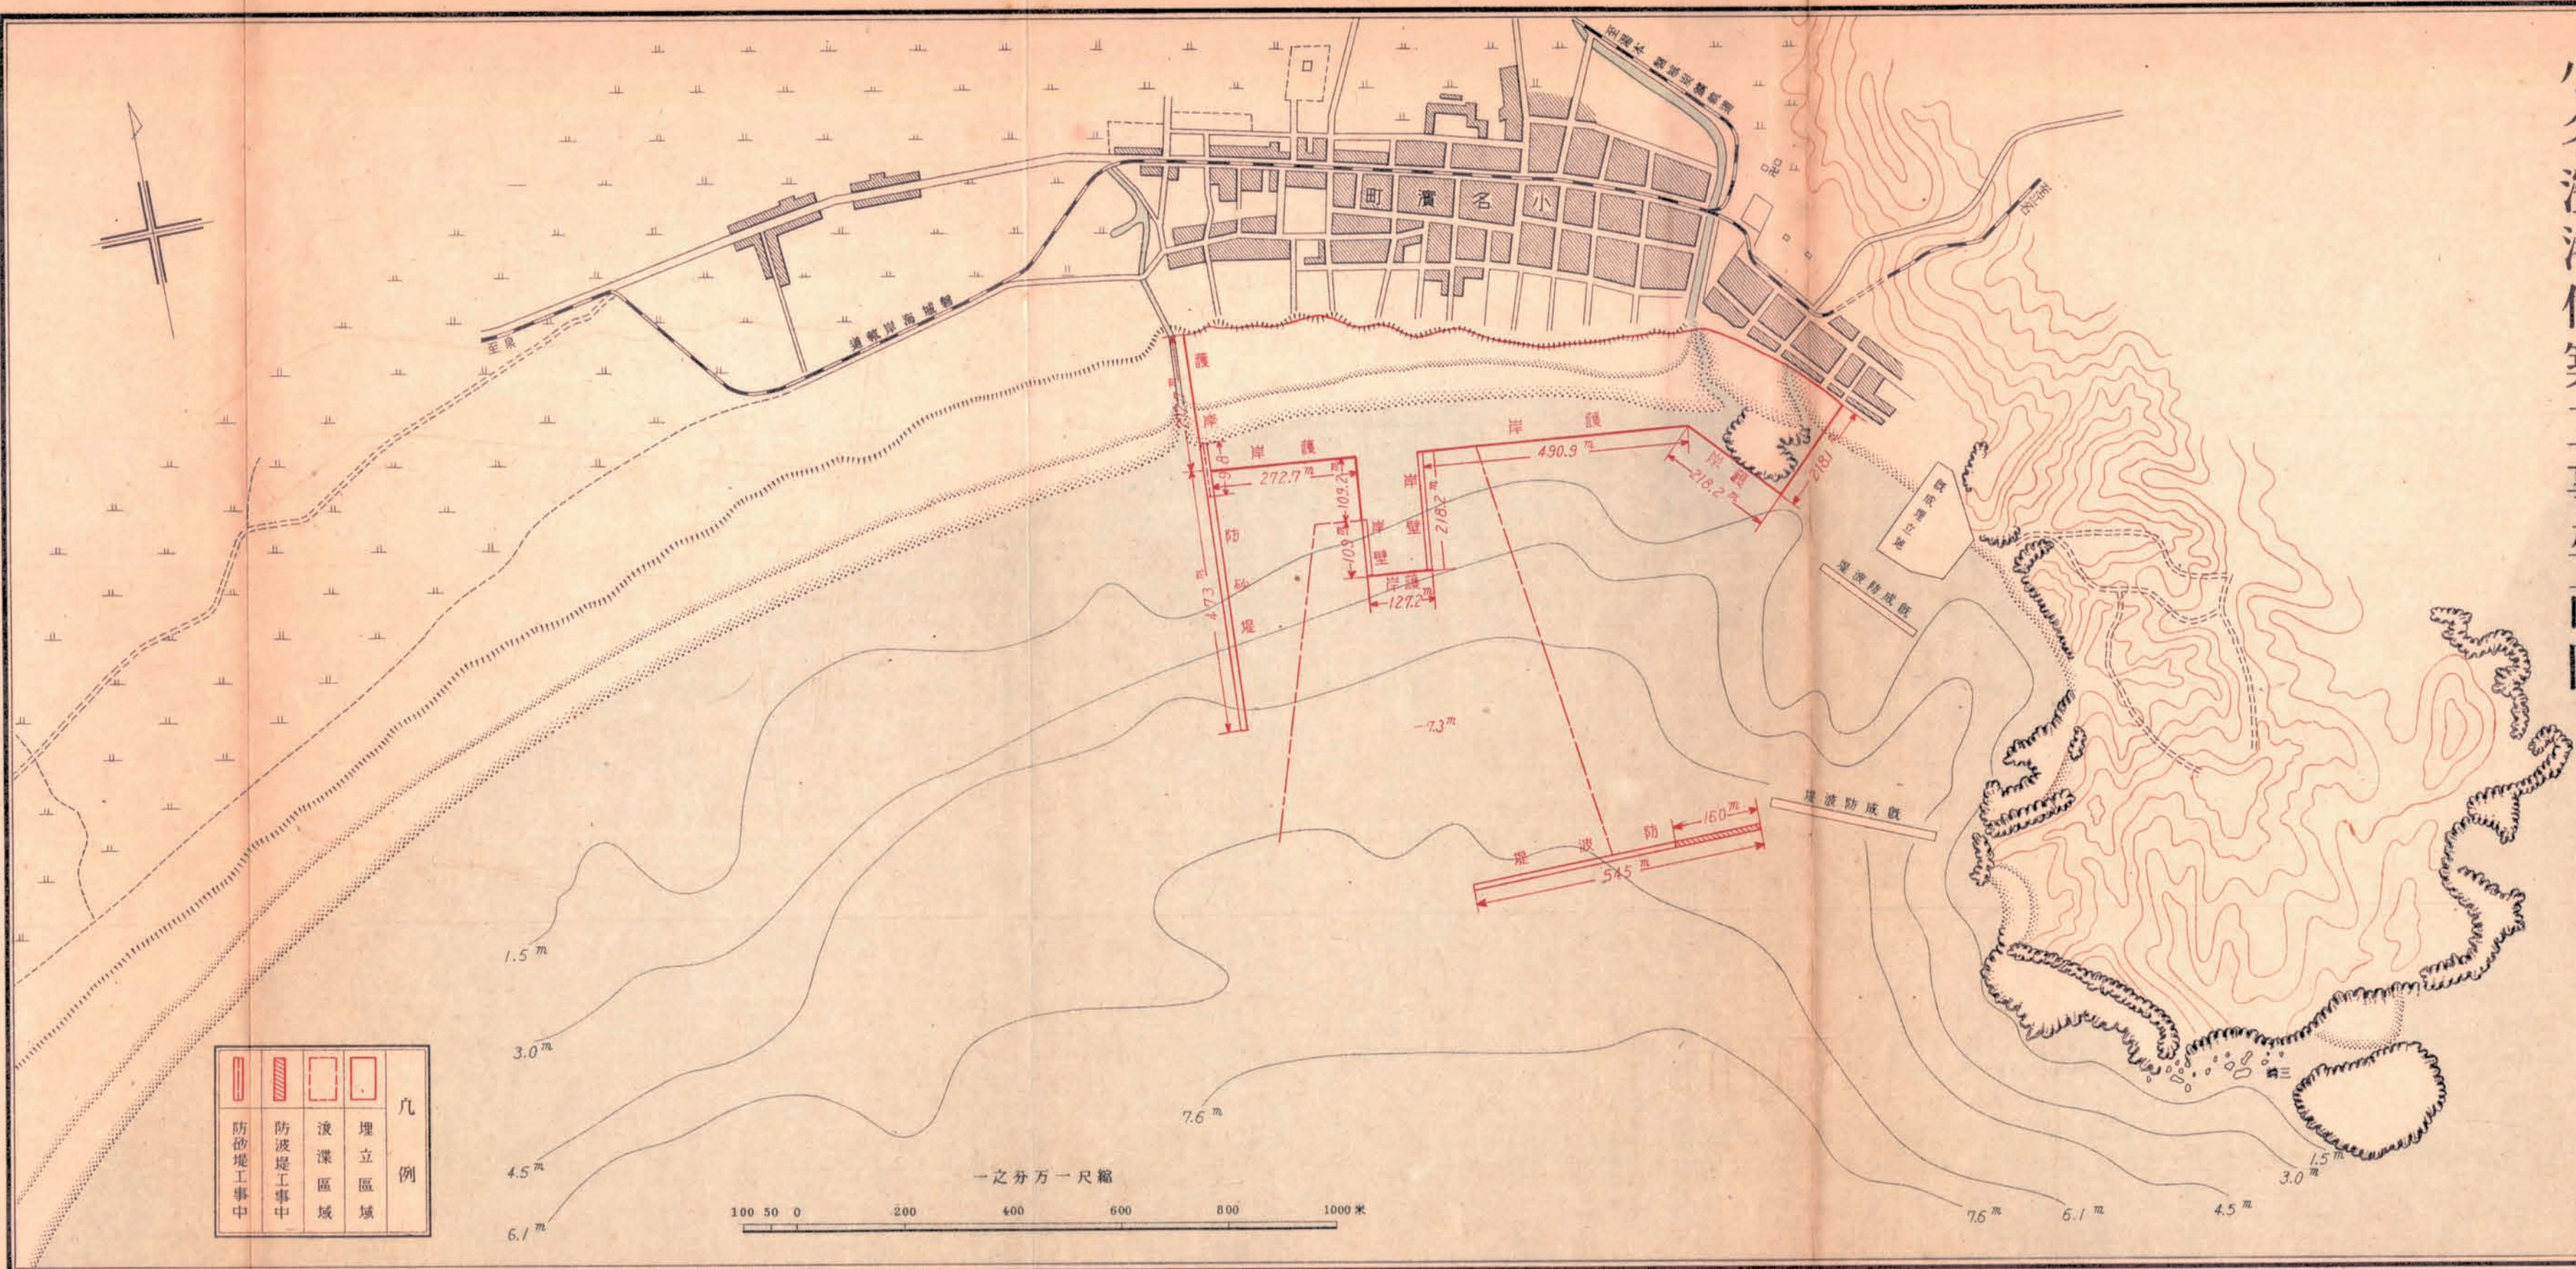

				凡例
防砂堤工事中	防波堤工事中	浪漂区域	埋立区域	

一之分万一尺縮

100 50 0 200 400 600 800 1000 米