


雄物川改修工事平面圖

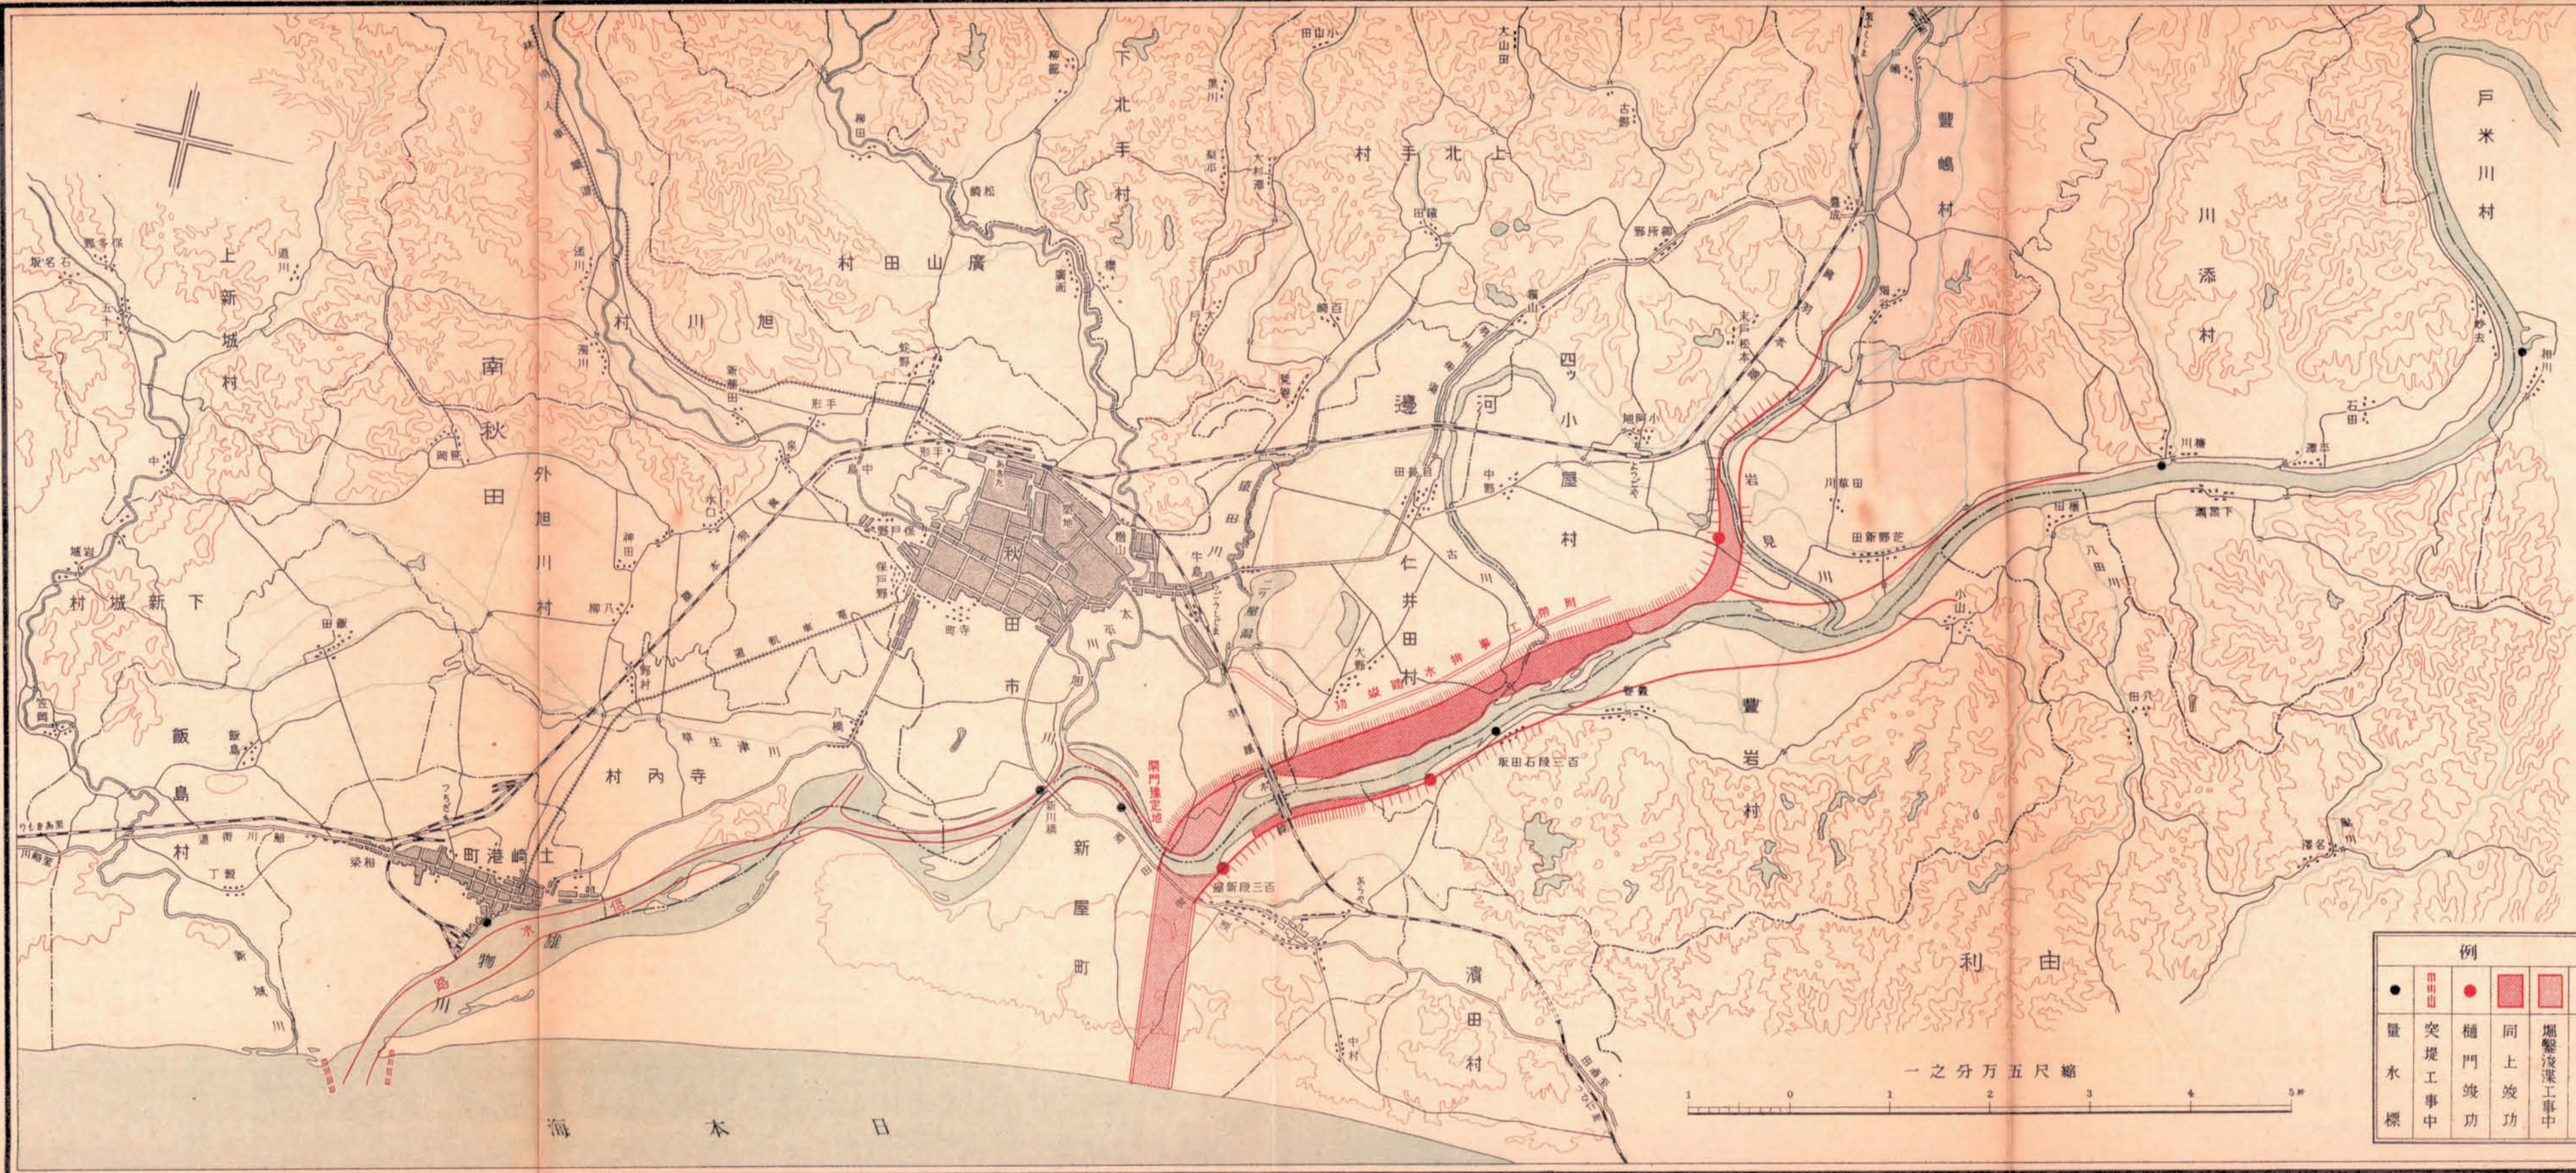

例		凡	
●	量水標	■	新堤
■	突堤工事中	■	同上工事中
■	樋門竣工	■	同上竣工
■	同上竣工	■	同上竣工
■	堀鑿淺渠工事中	■	同上竣工

縮尺五萬分の一

0 1 2 3 4 5 6