


境港修築工事平面圖

縮尺 一萬二千分之一

500 0 500 1000

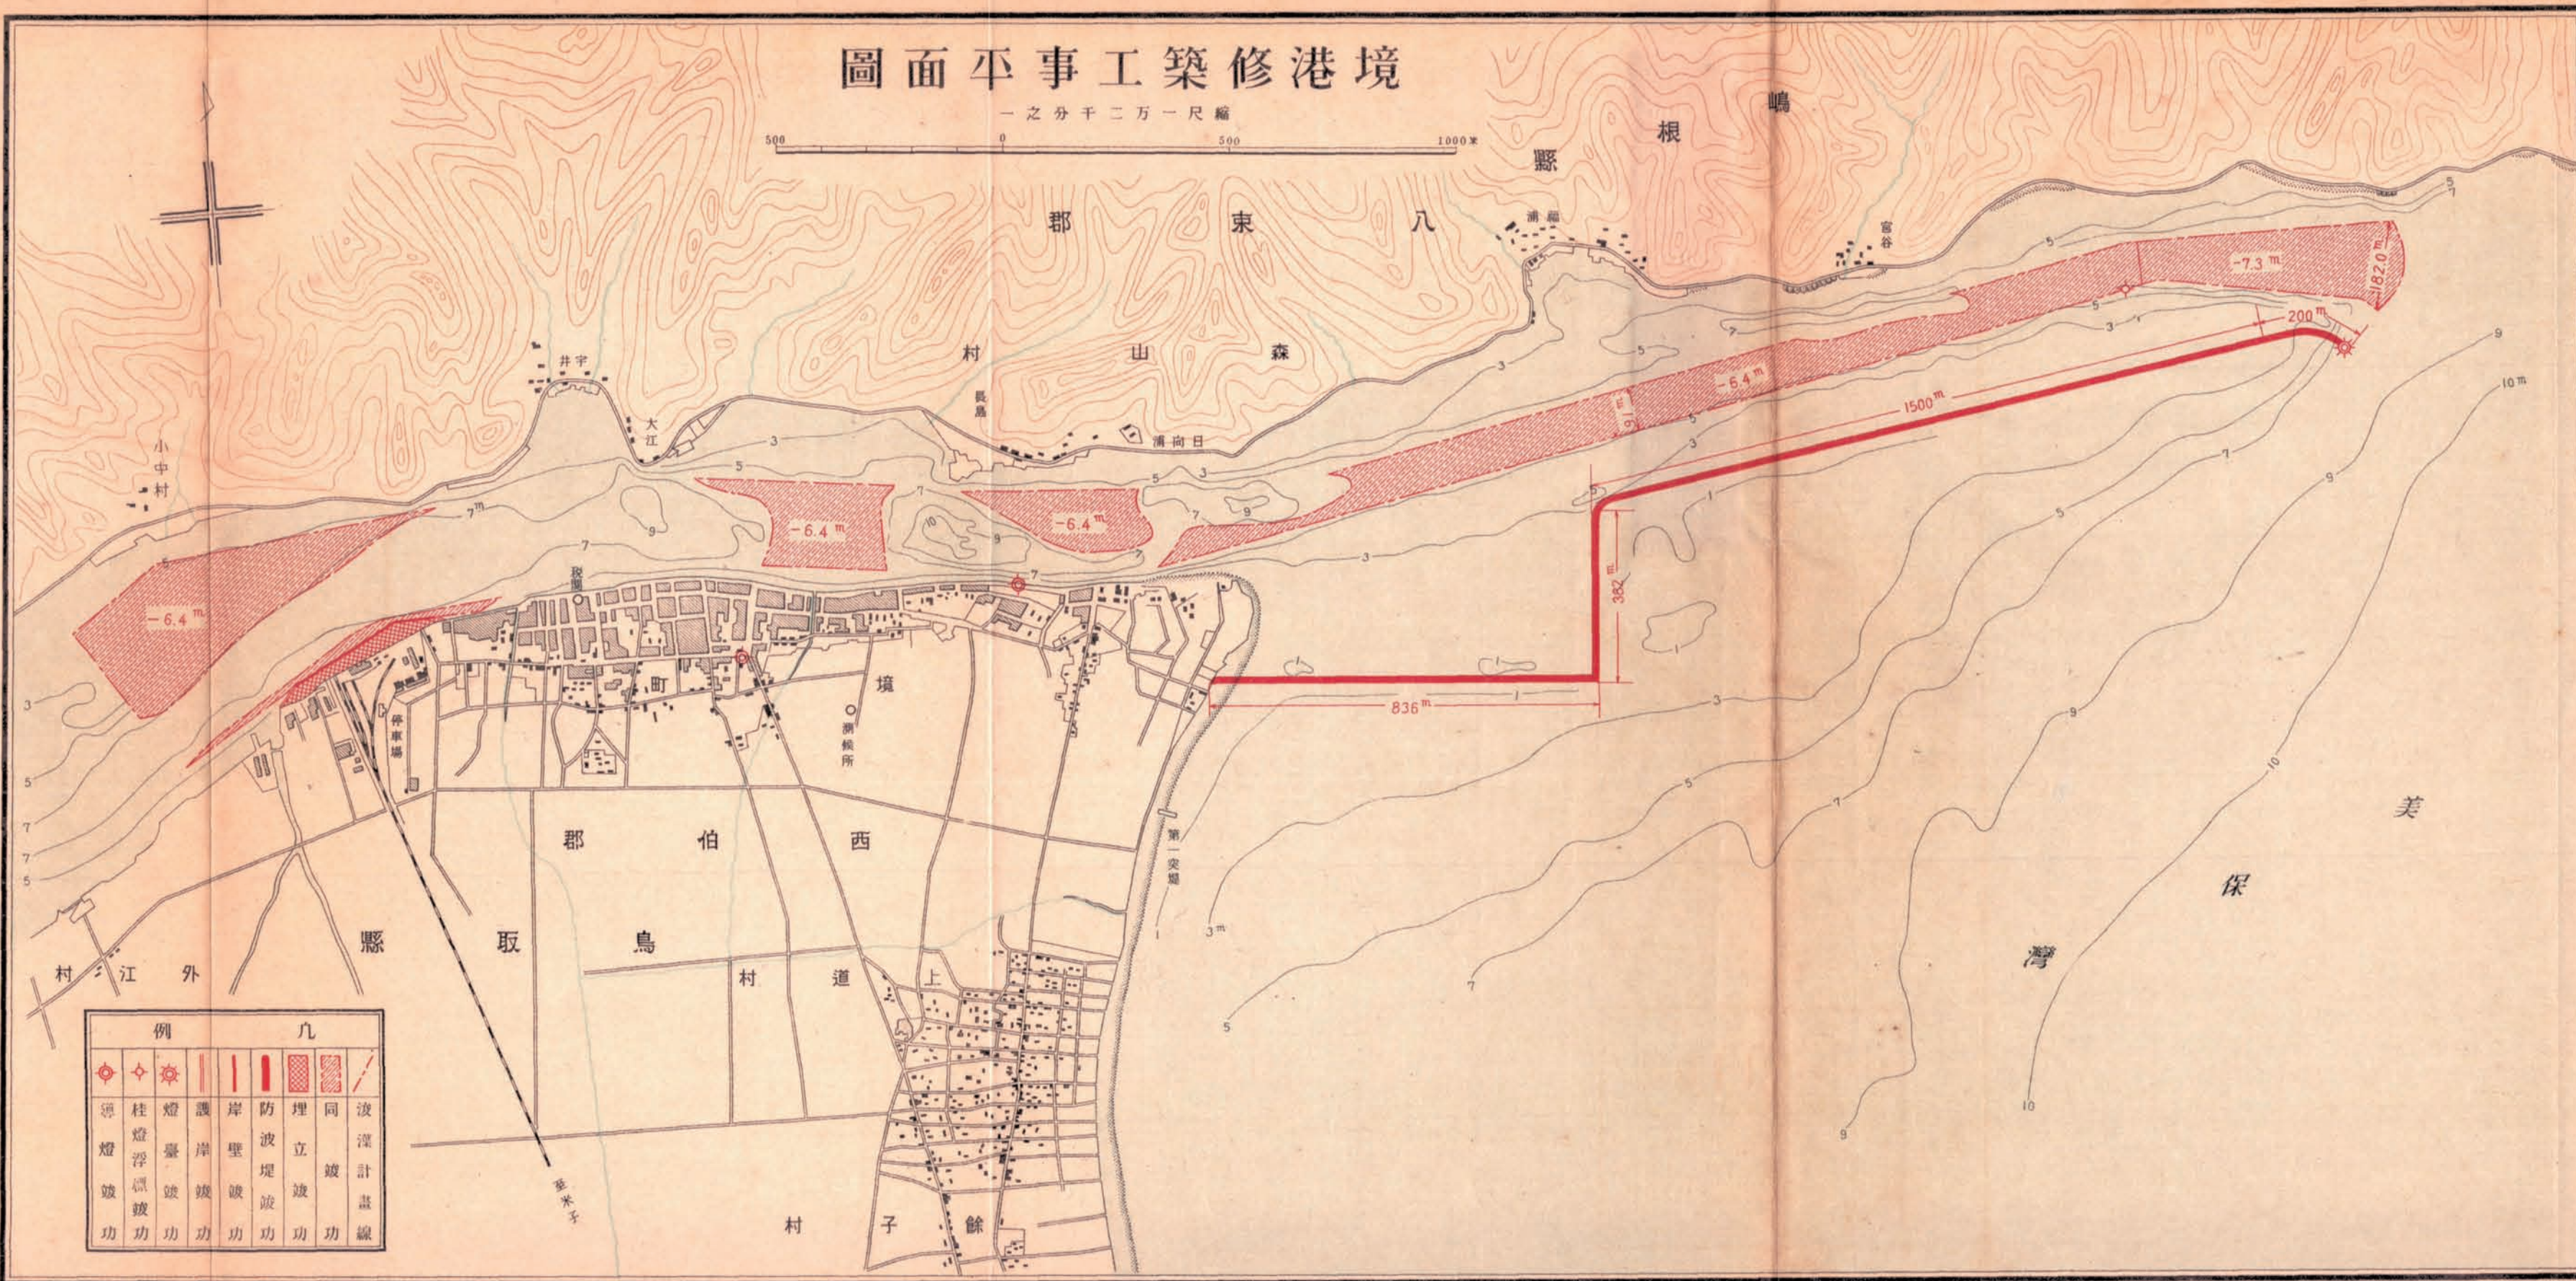

例	凡
導燈	柱燈
燈	燈
鼓	鼓
功	功
護岸	岸壁
鼓	鼓
功	功
防波堤	埋立
鼓	鼓
功	功
同鼓	波濤計
功	畫線