



利根川第一期工事平圖

縮尺七萬五千分之一

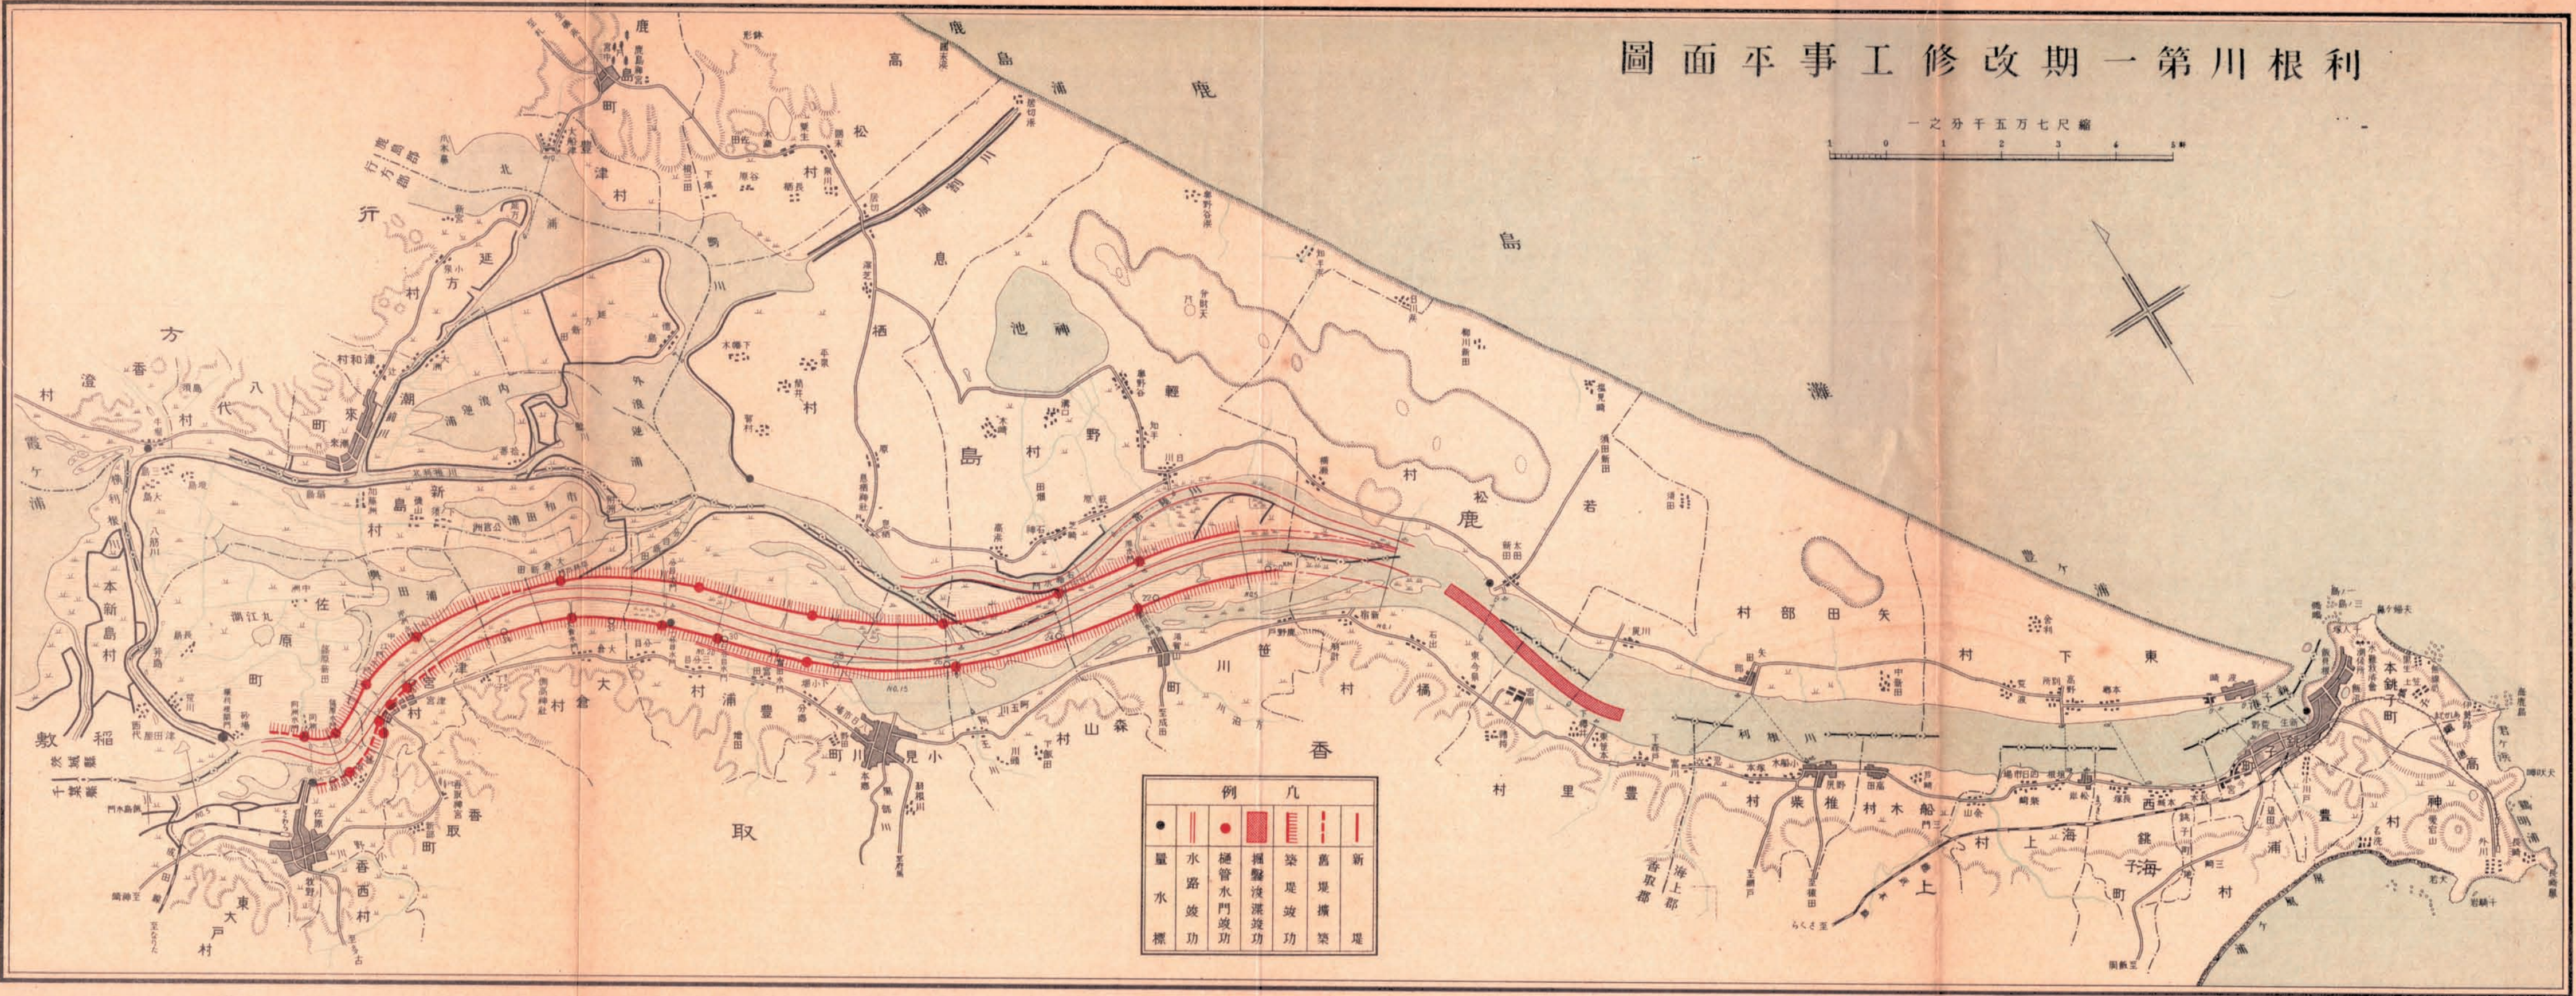

利根川第二期工事修平圖面


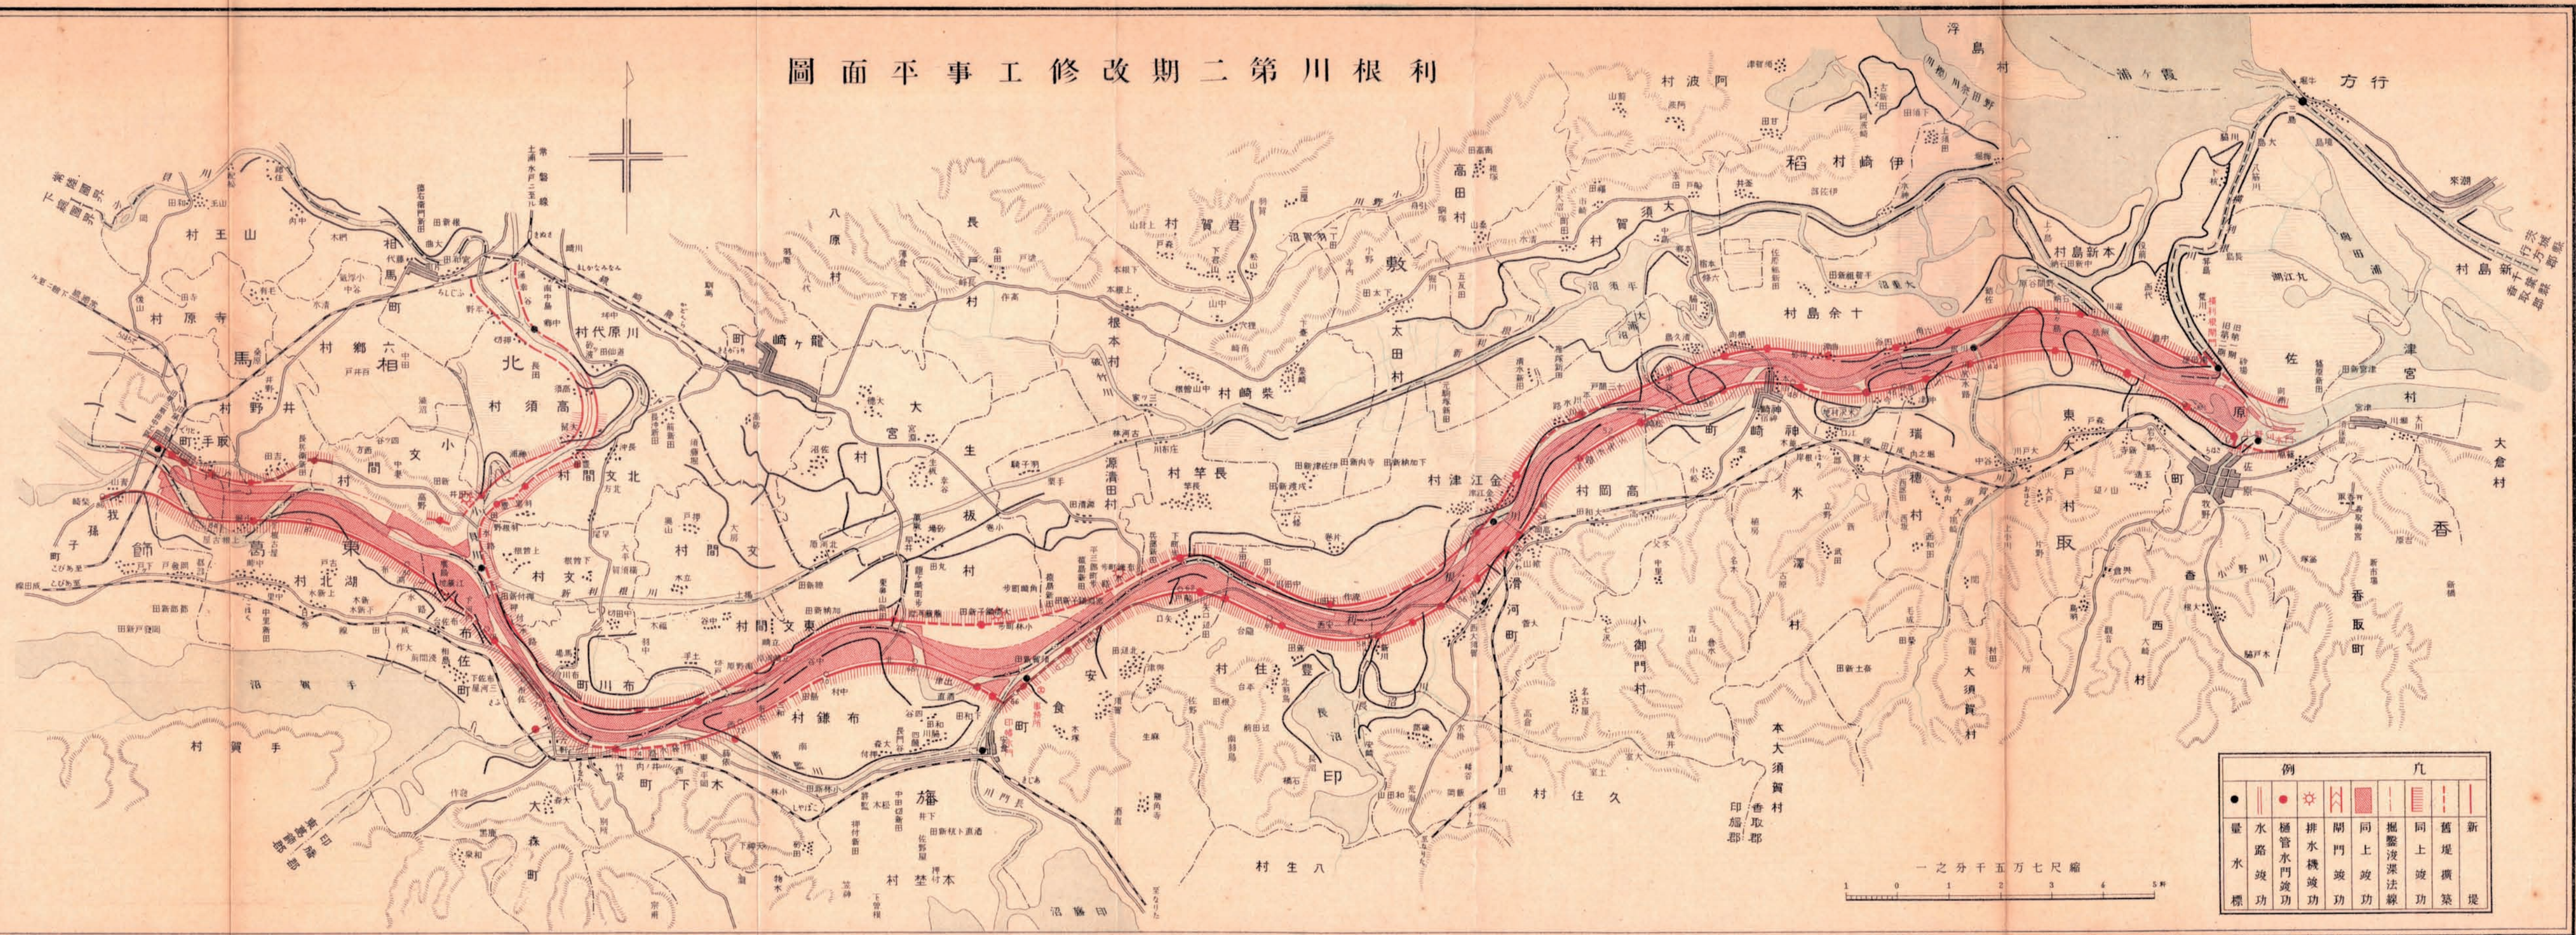


例		凡	
●	量水	■	新堤
	水路竣工	■	舊堤
●	極管水門竣工	■	掘鑿法線
⊙	排水機竣工		同上竣工
⊕	開門竣工		同上竣工
■	同上竣工		同上竣工
	掘鑿法線		同上竣工
	同上竣工		同上竣工
	同上竣工		同上竣工

一之分千五万七尺縮
1 0 1 2 3 4 5 町


利根川第三期修改工事平圖(其一)

縮尺七萬五千分之一

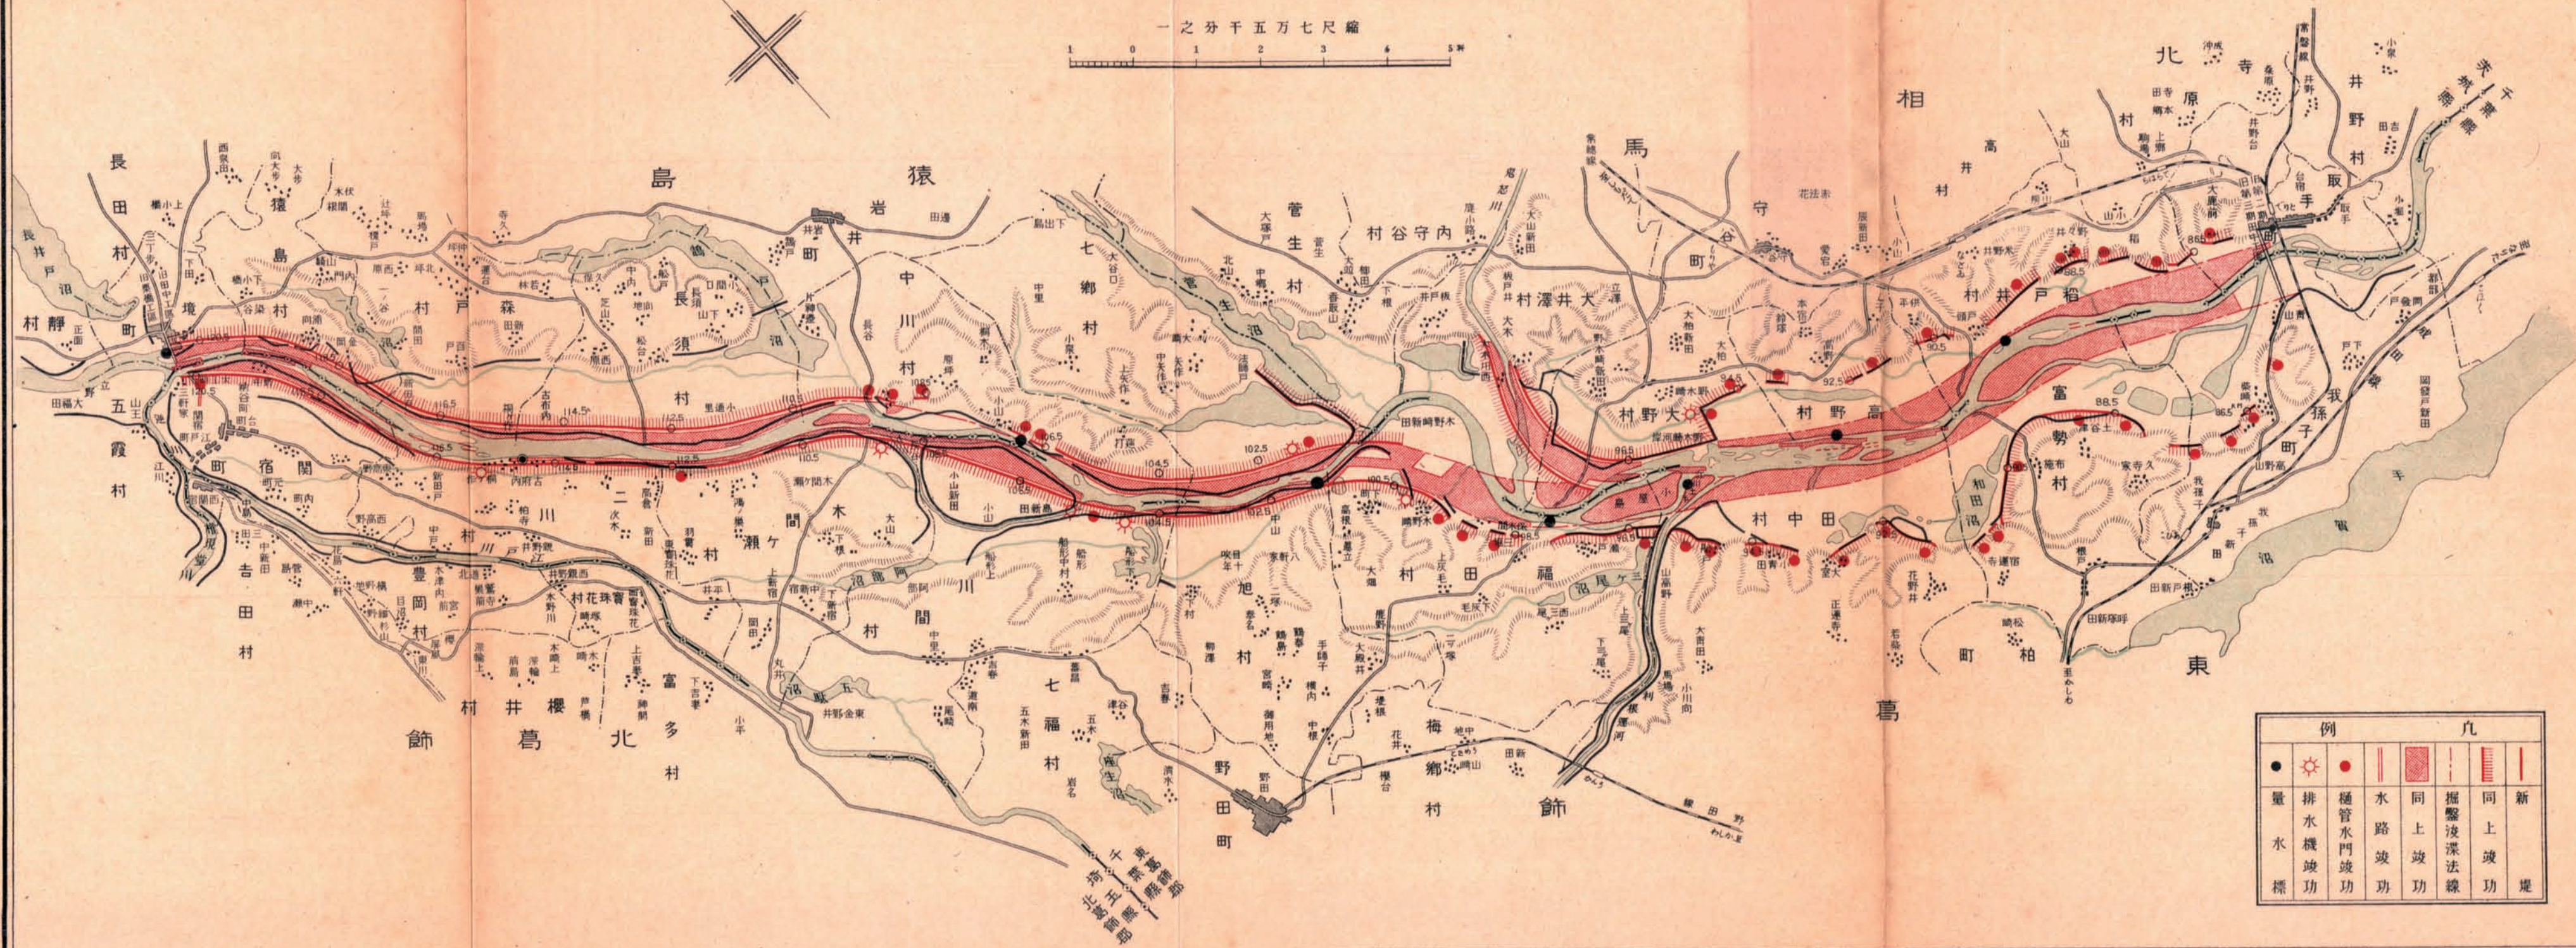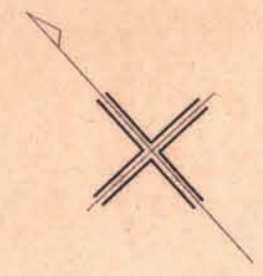

例		凡	
●	排水機功	●	掘鑿深法線
○	量水標	○	同上功
+	樁管水門功	+	同上功
—	水路功	—	新堤
—	同上功	—	

三其 圖面平事工修改期三第川根利

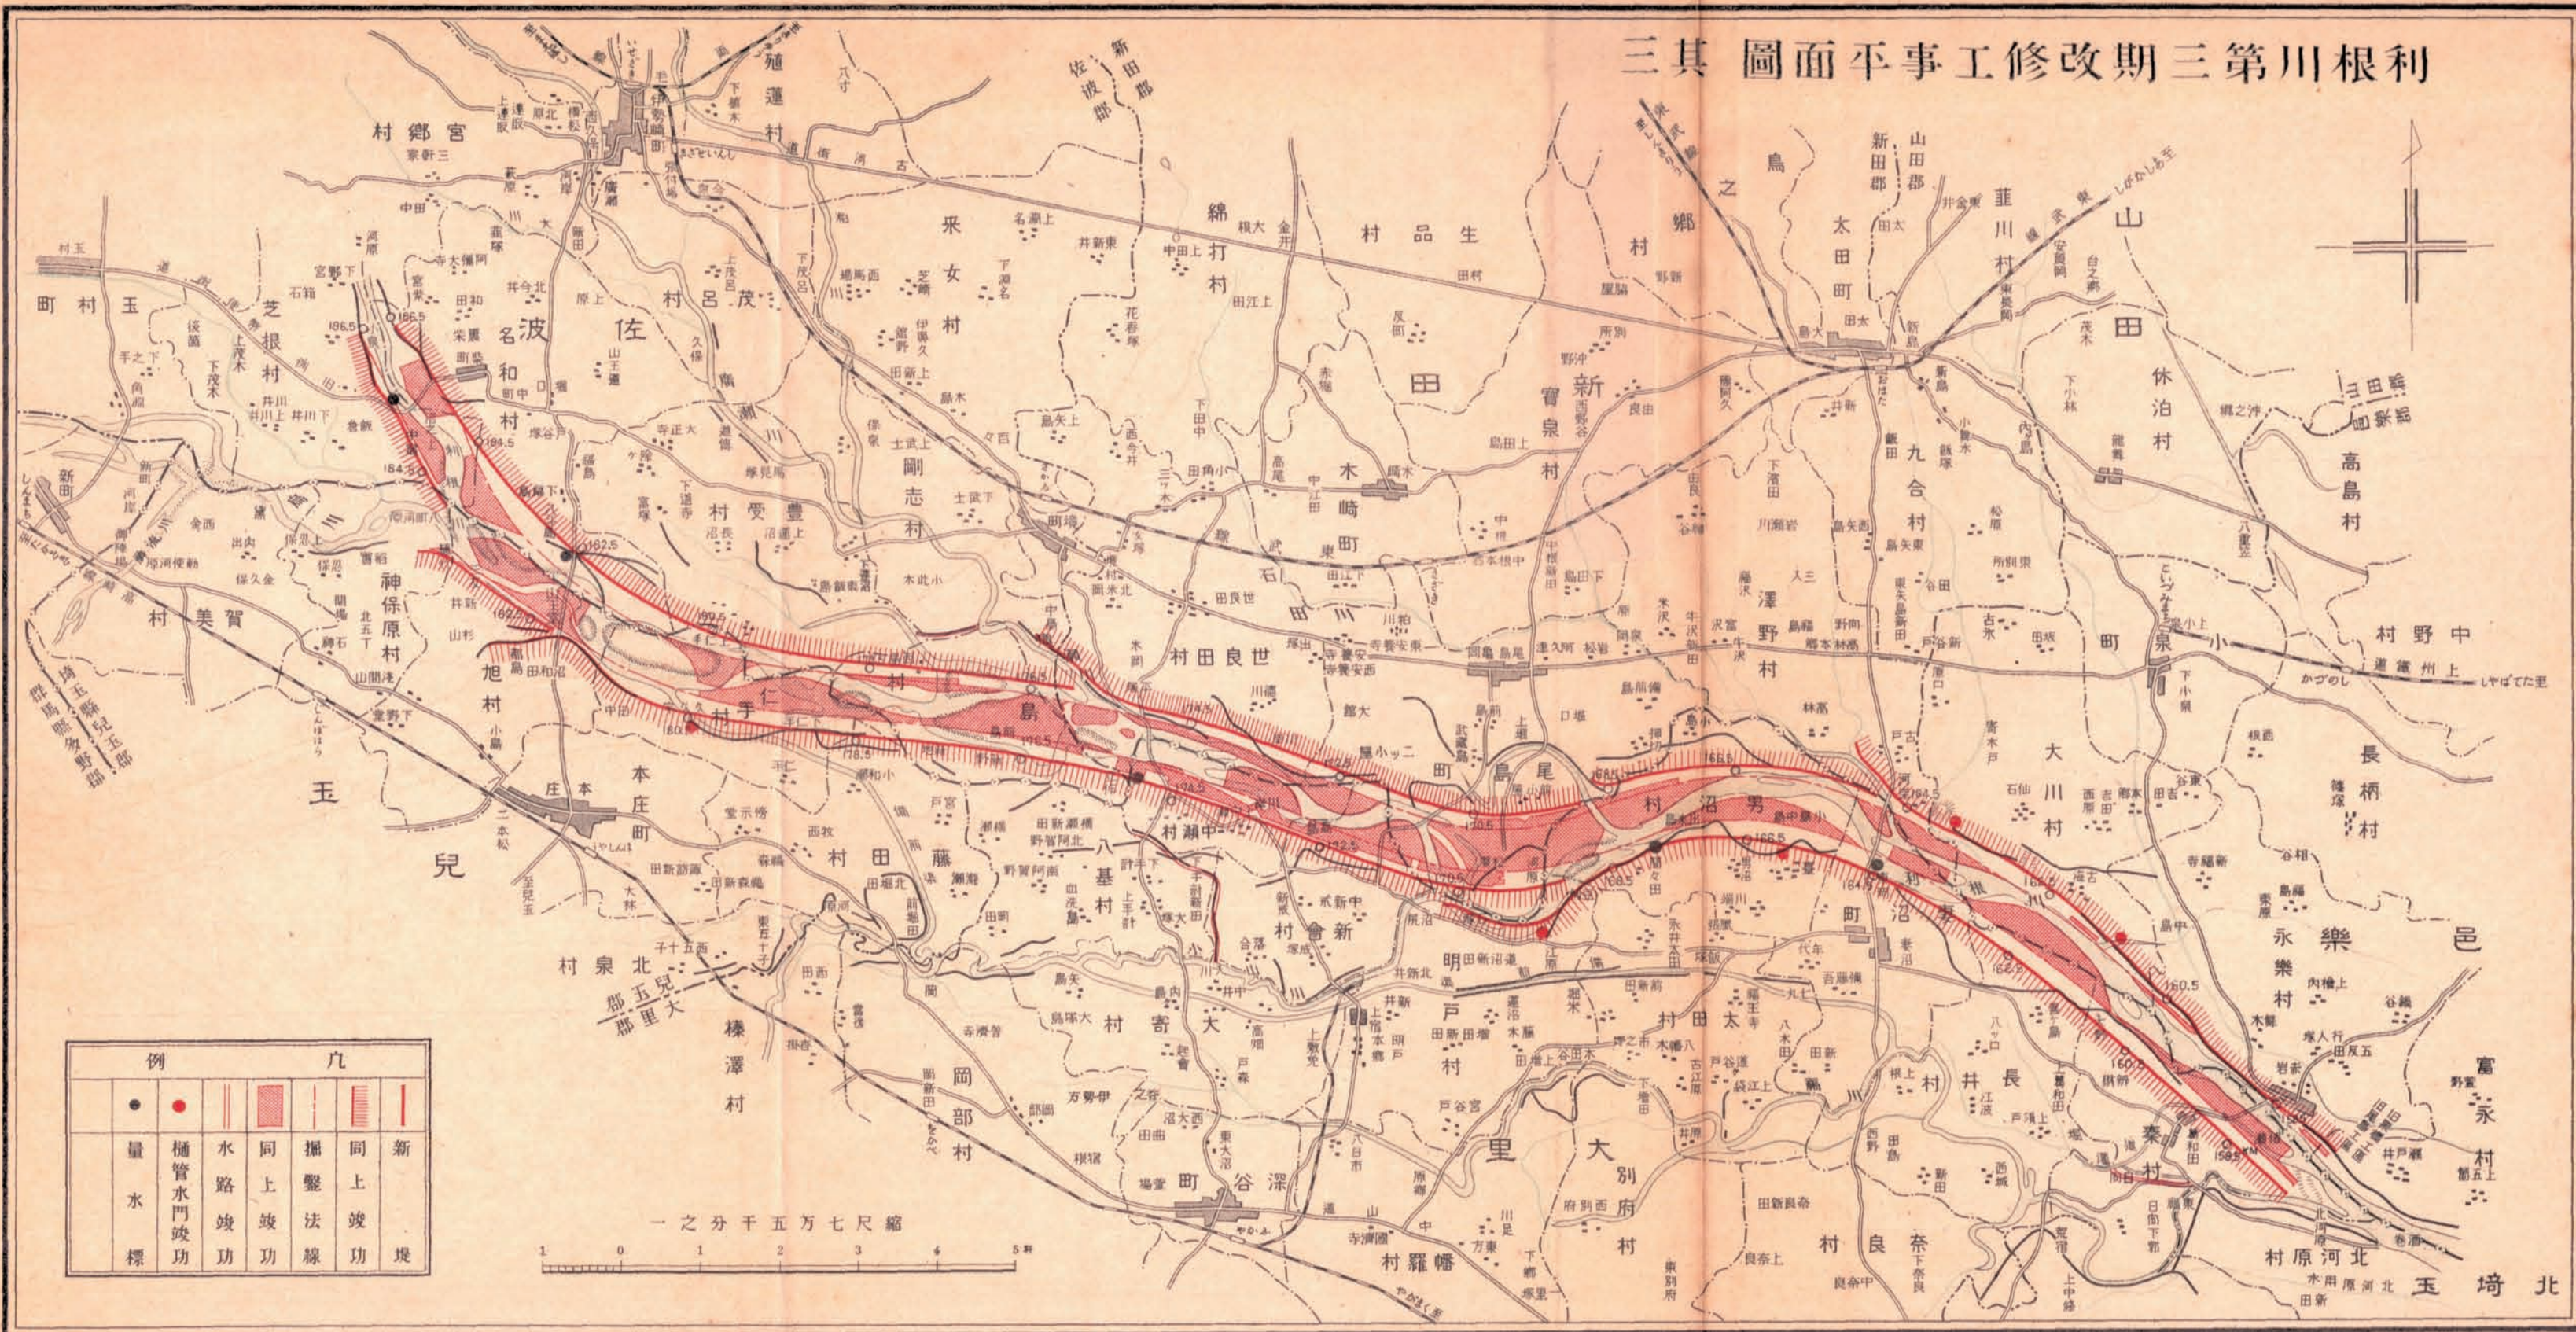

例			凡			
	●	●				
量	桶	水	水	同	掘	同
水	管	管	路	上	鑿	上
標	水	門	竣	竣	法	竣
	功	功	功	線	堤	

一之分千五万七尺縮

1 0 1 2 3 4 5