


土崎港修築工事平面圖

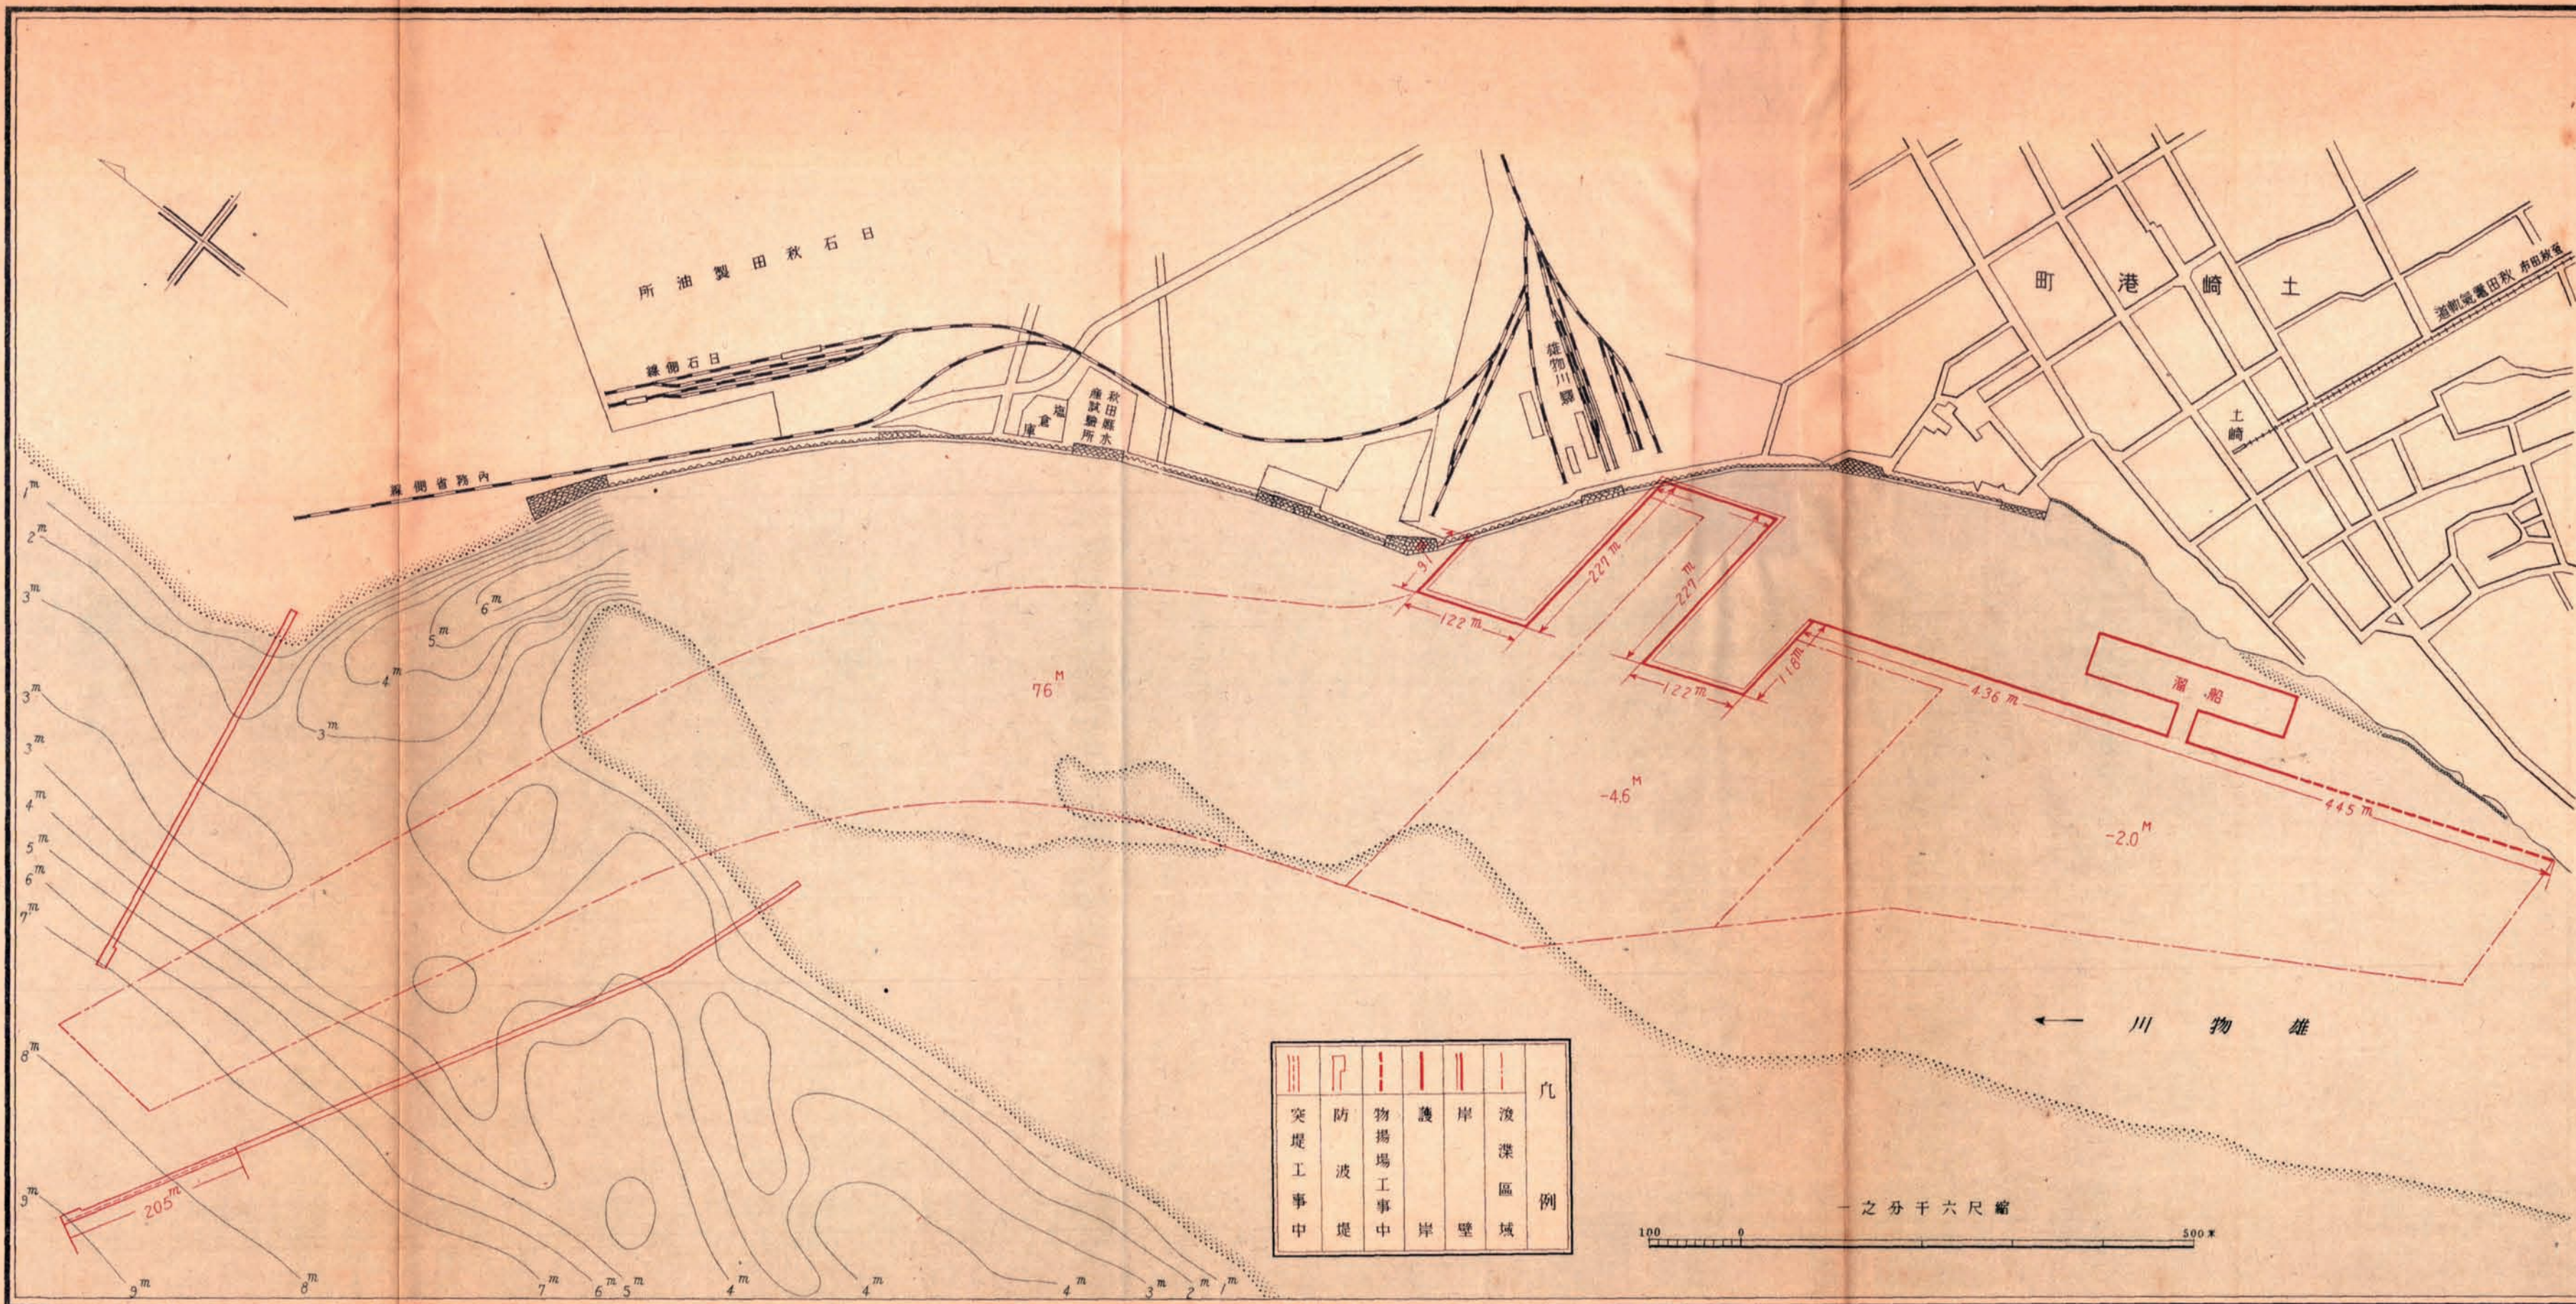

III	II	I	I	I	I	凡
突堤工事中	防波堤	物揚場工事中	護岸	岸壁	浚渫區域	例

縮尺六千分之一
100 0 500