


荒川下流工事竣工功平圖面

縮尺五萬分之一

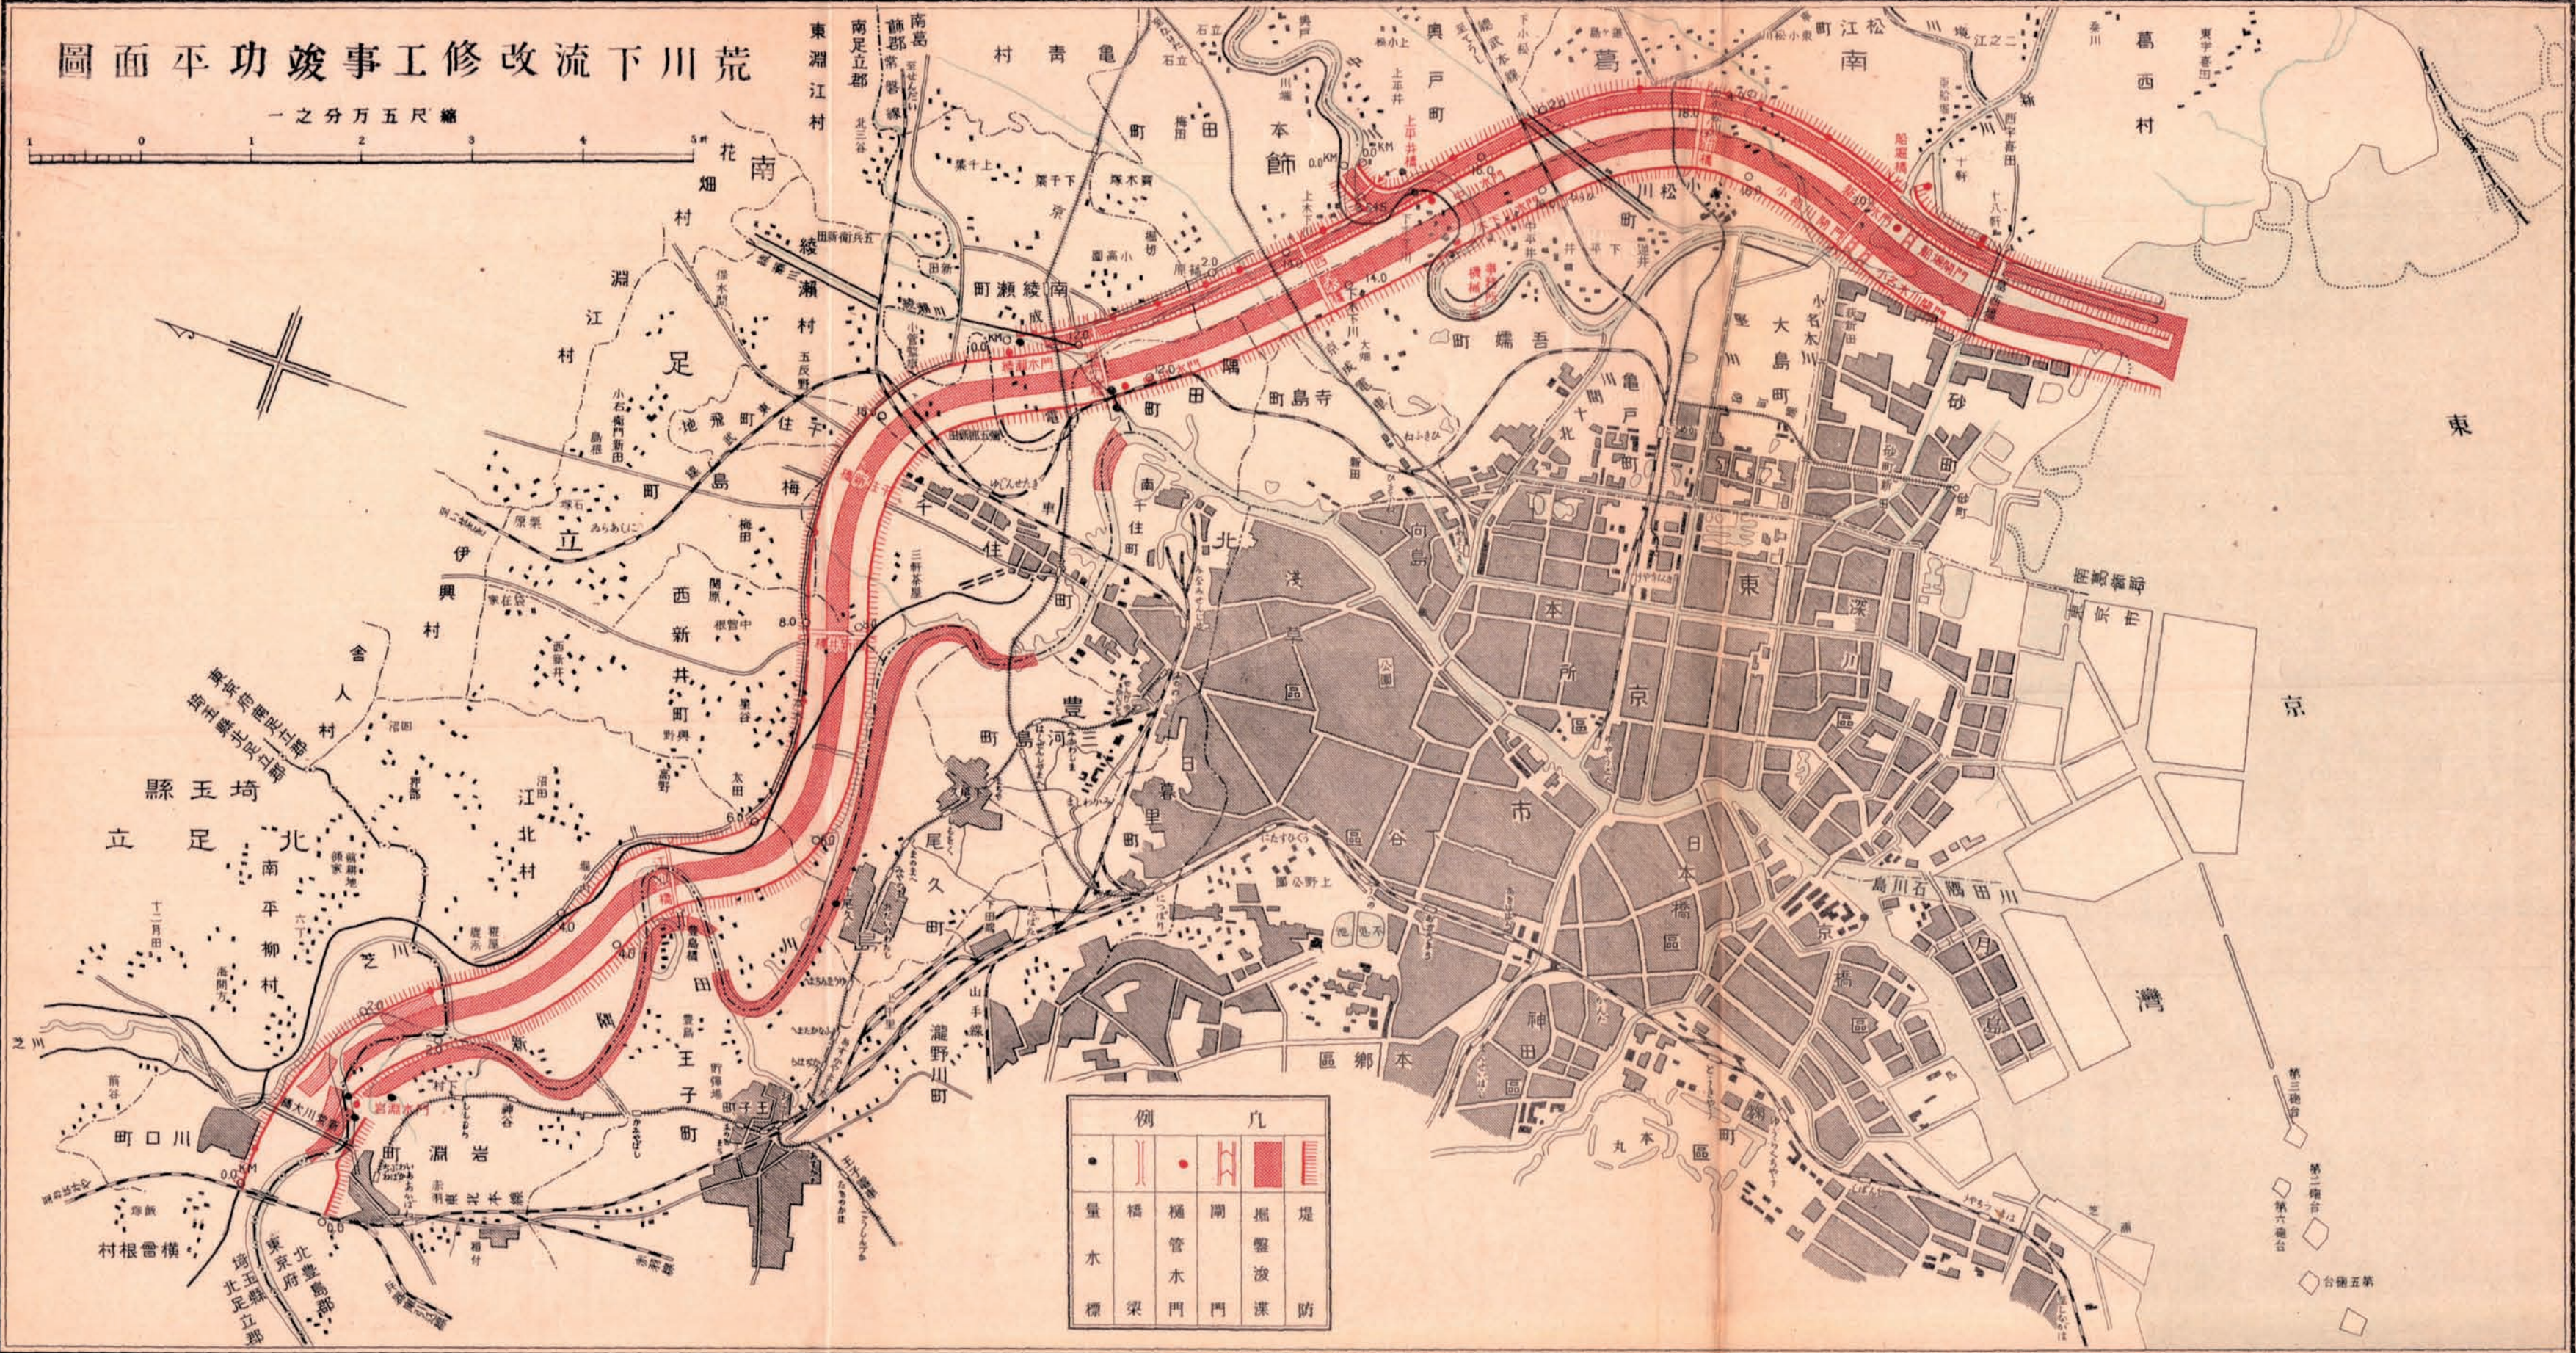

例		凡	
●		●	
量	橋	橋	開
水	管	管	掘
標	梁	門	盤
			液
			溝
			防

第三砲台
第二砲台
第六砲台
台砲五第