今治港修築工事平面圖

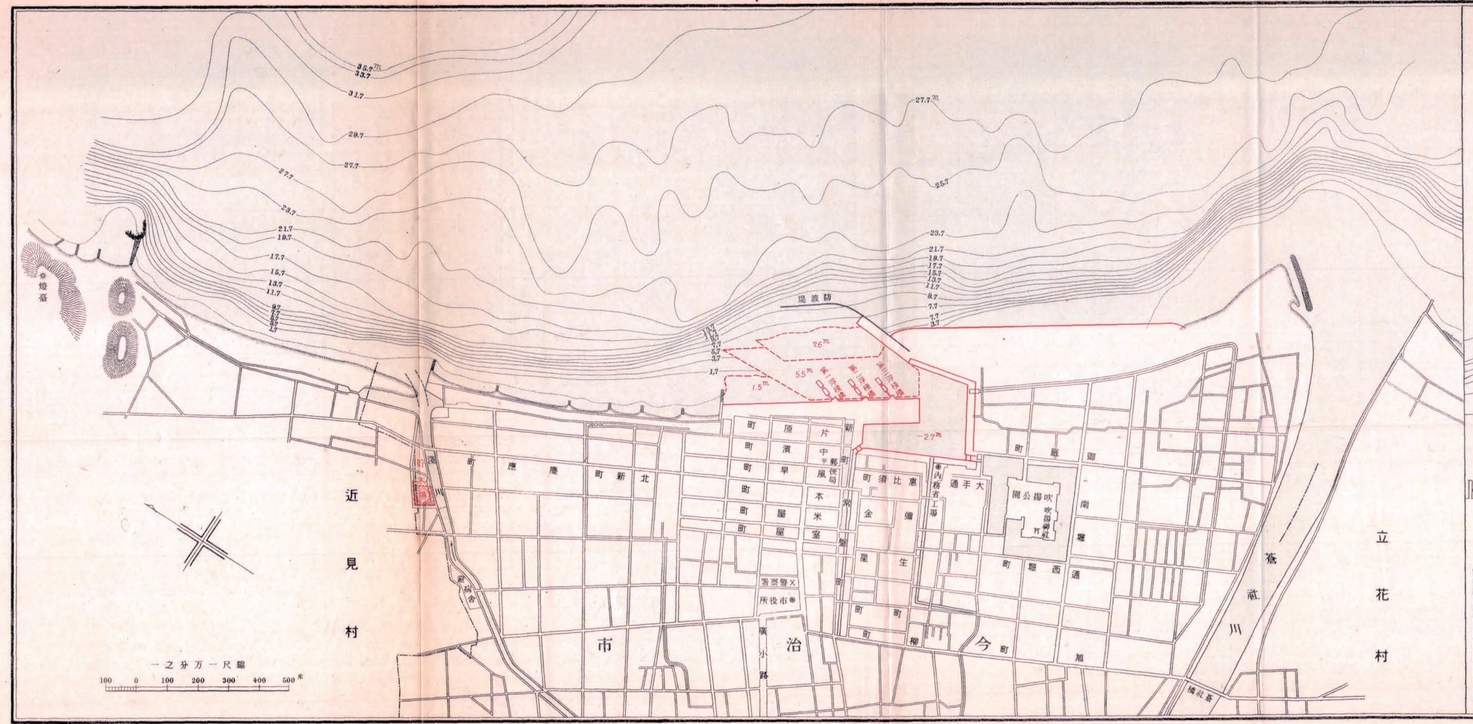
近見村
今治市
立花村
防波堤
燈臺
市役所
警察署
一之分万一尺縮
100 0 100 200 300 400 500米

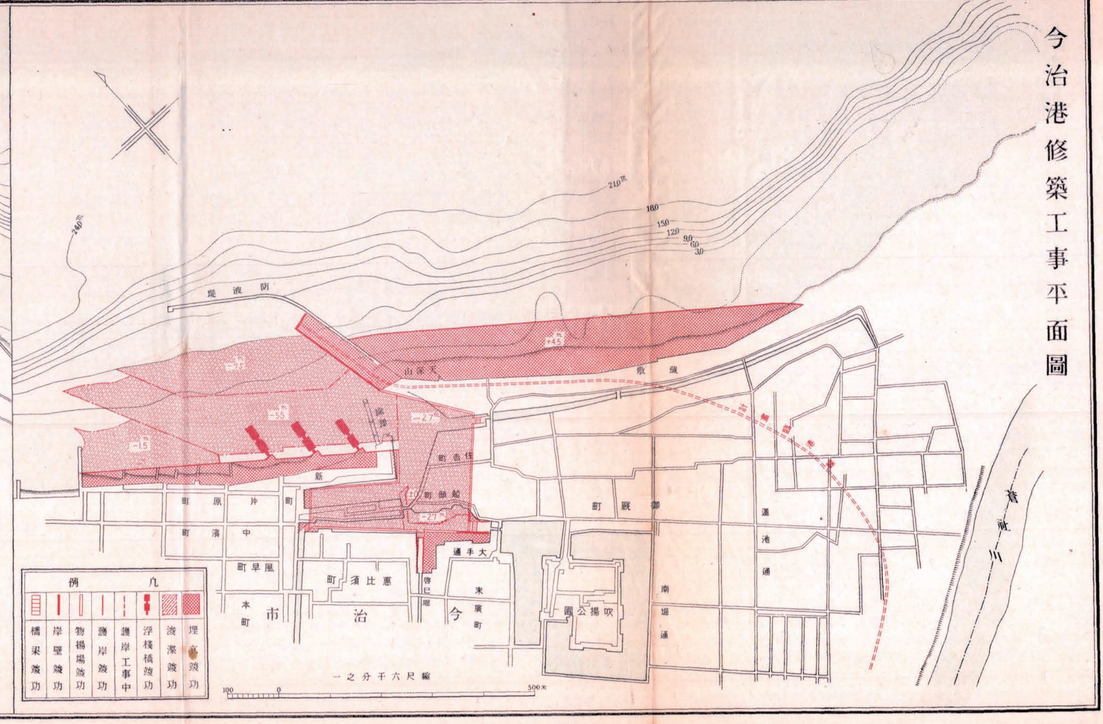
今治市
防波堤
山床天
敷地
吹揚公園
大手通
一之分千六尺縮
凡例
埋立竣功
浚渫竣功
浮桟橋竣功
護岸工事中
護岸竣功
物揚場竣功
岸壁竣功
橋梁竣功
500米