


小松島港修築工事平面圖

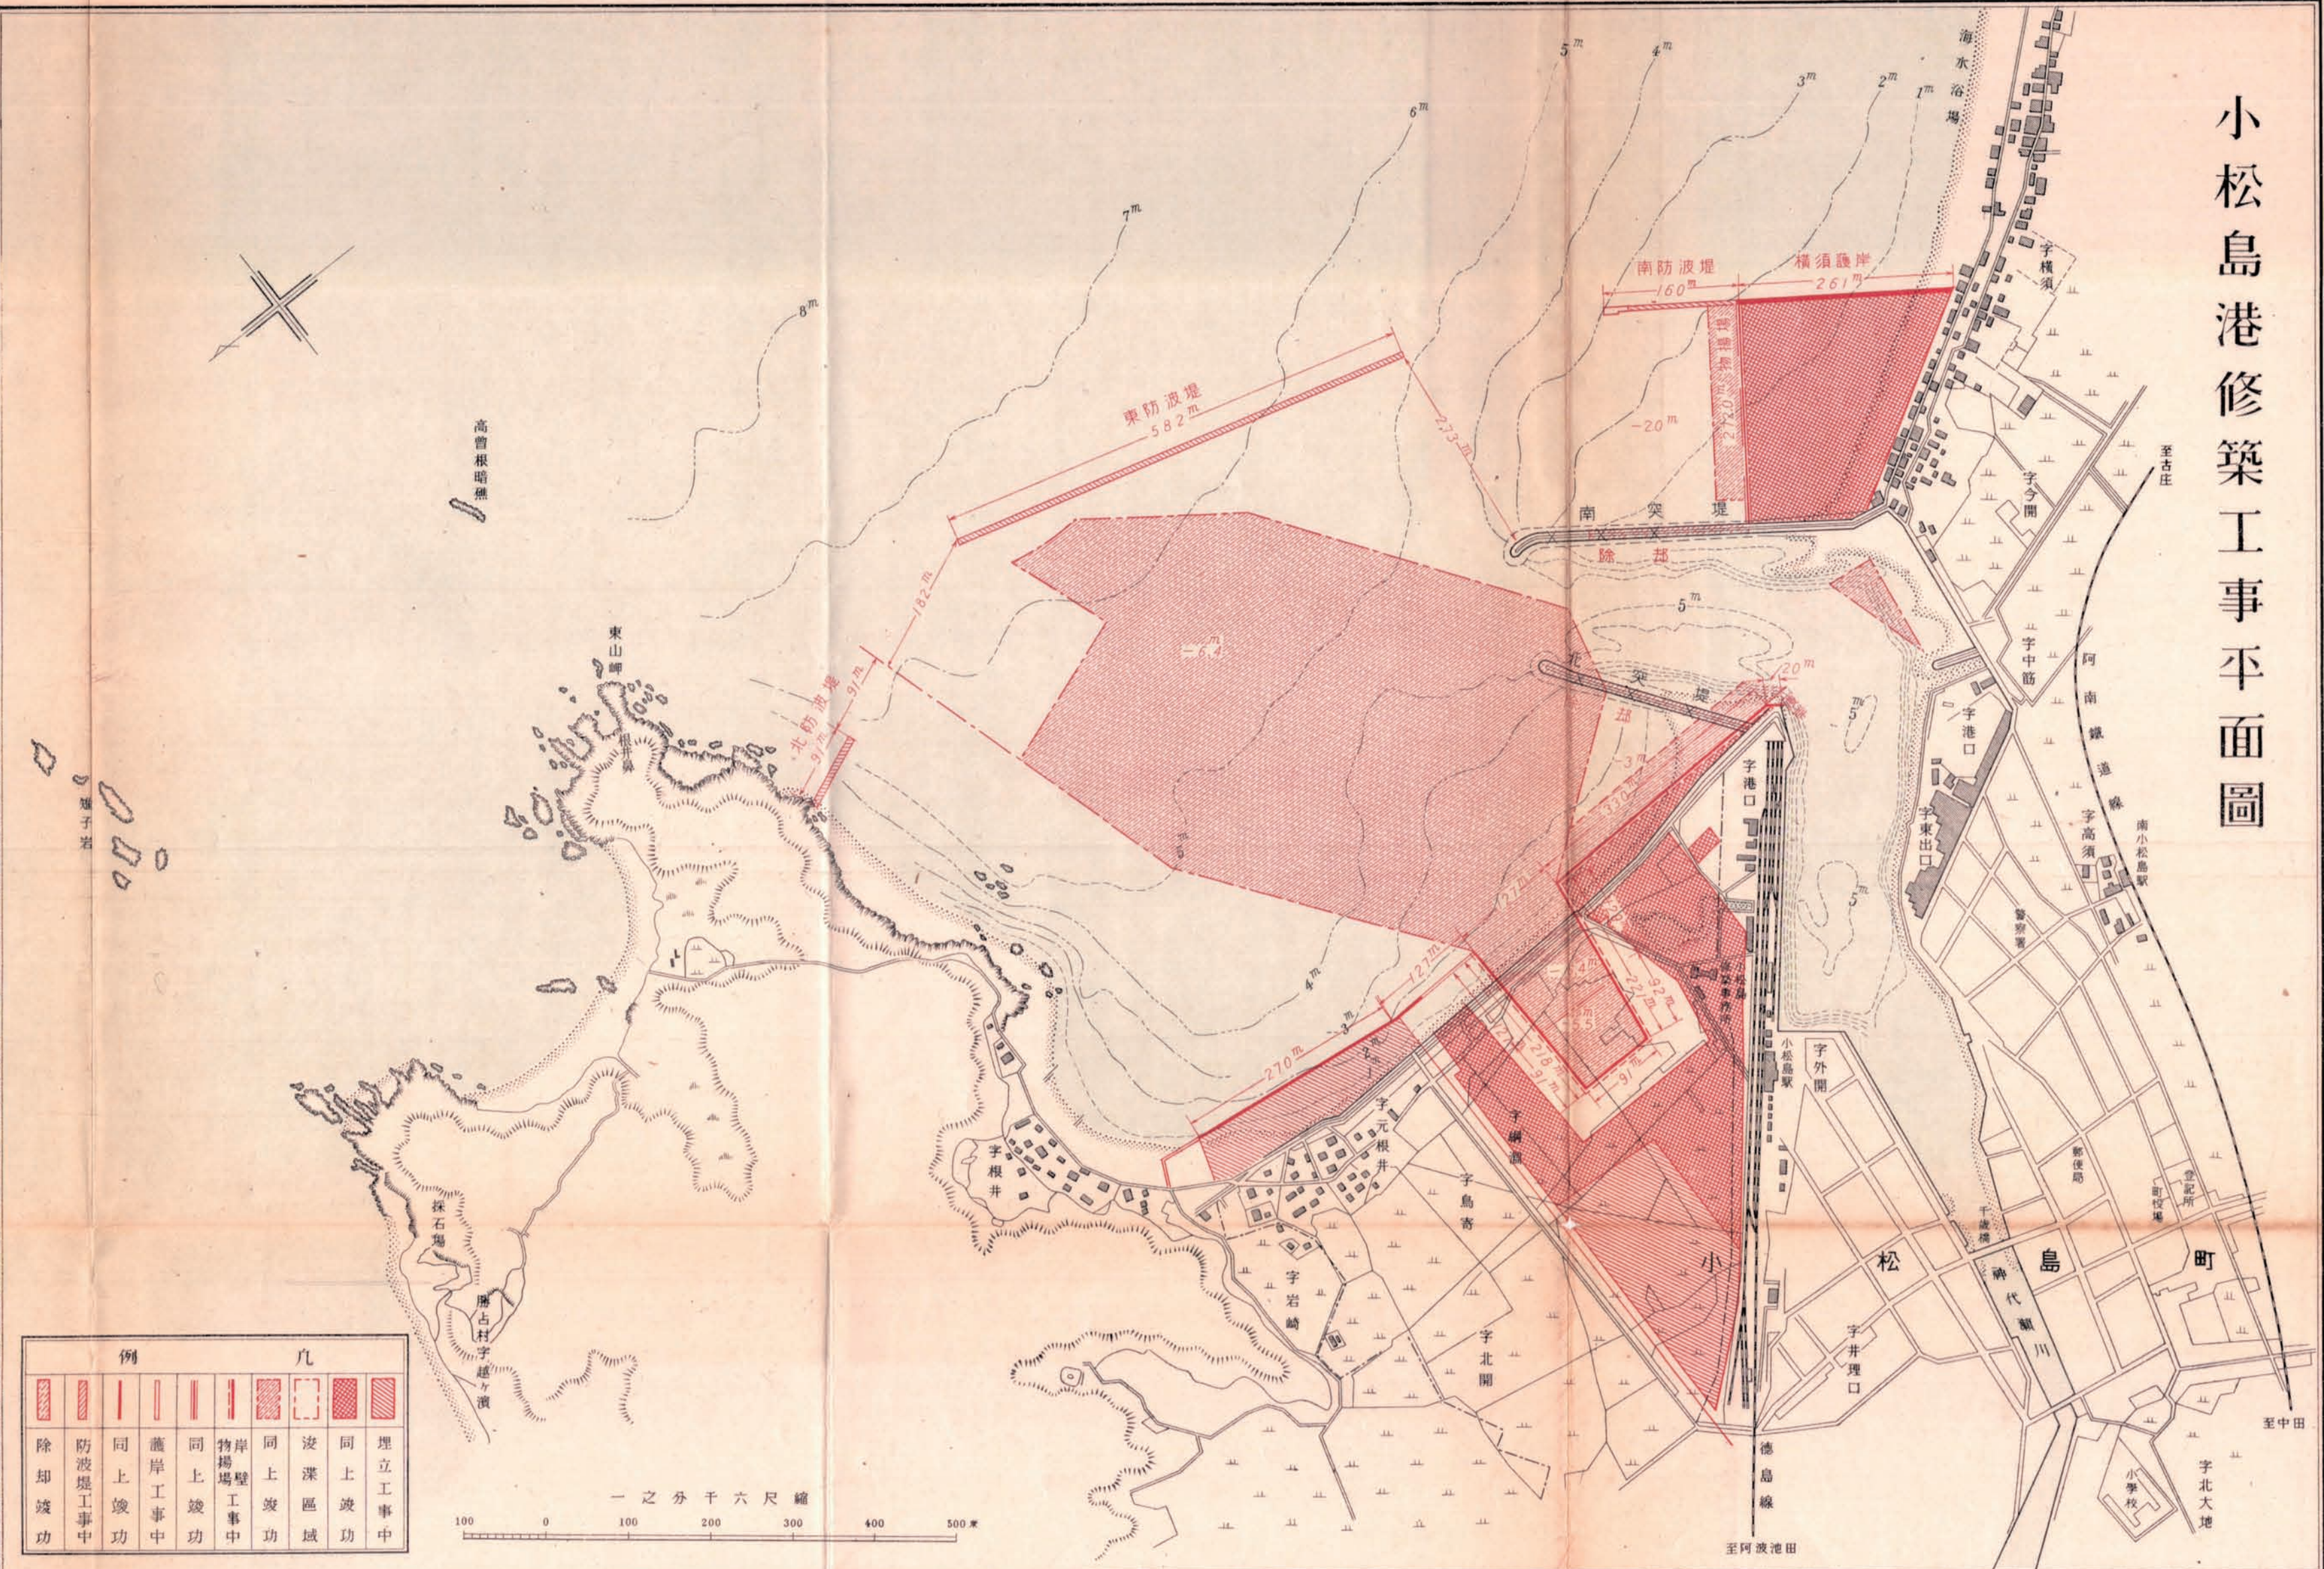

例		凡	
	除却竣功		埋立工事中
	防波堤工事中		同上竣功
	同上竣功		同上竣功
	護岸工事中		同上竣功
	同上竣功		同上竣功
	岸壁工事中		同上竣功
	同上竣功		同上竣功
	同上竣功		同上竣功
	同上竣功		同上竣功

縮尺六千分之一
100 0 100 200 300 400 500 米