


長崎港修築工事竣功平面圖

長崎港修築工事一般圖

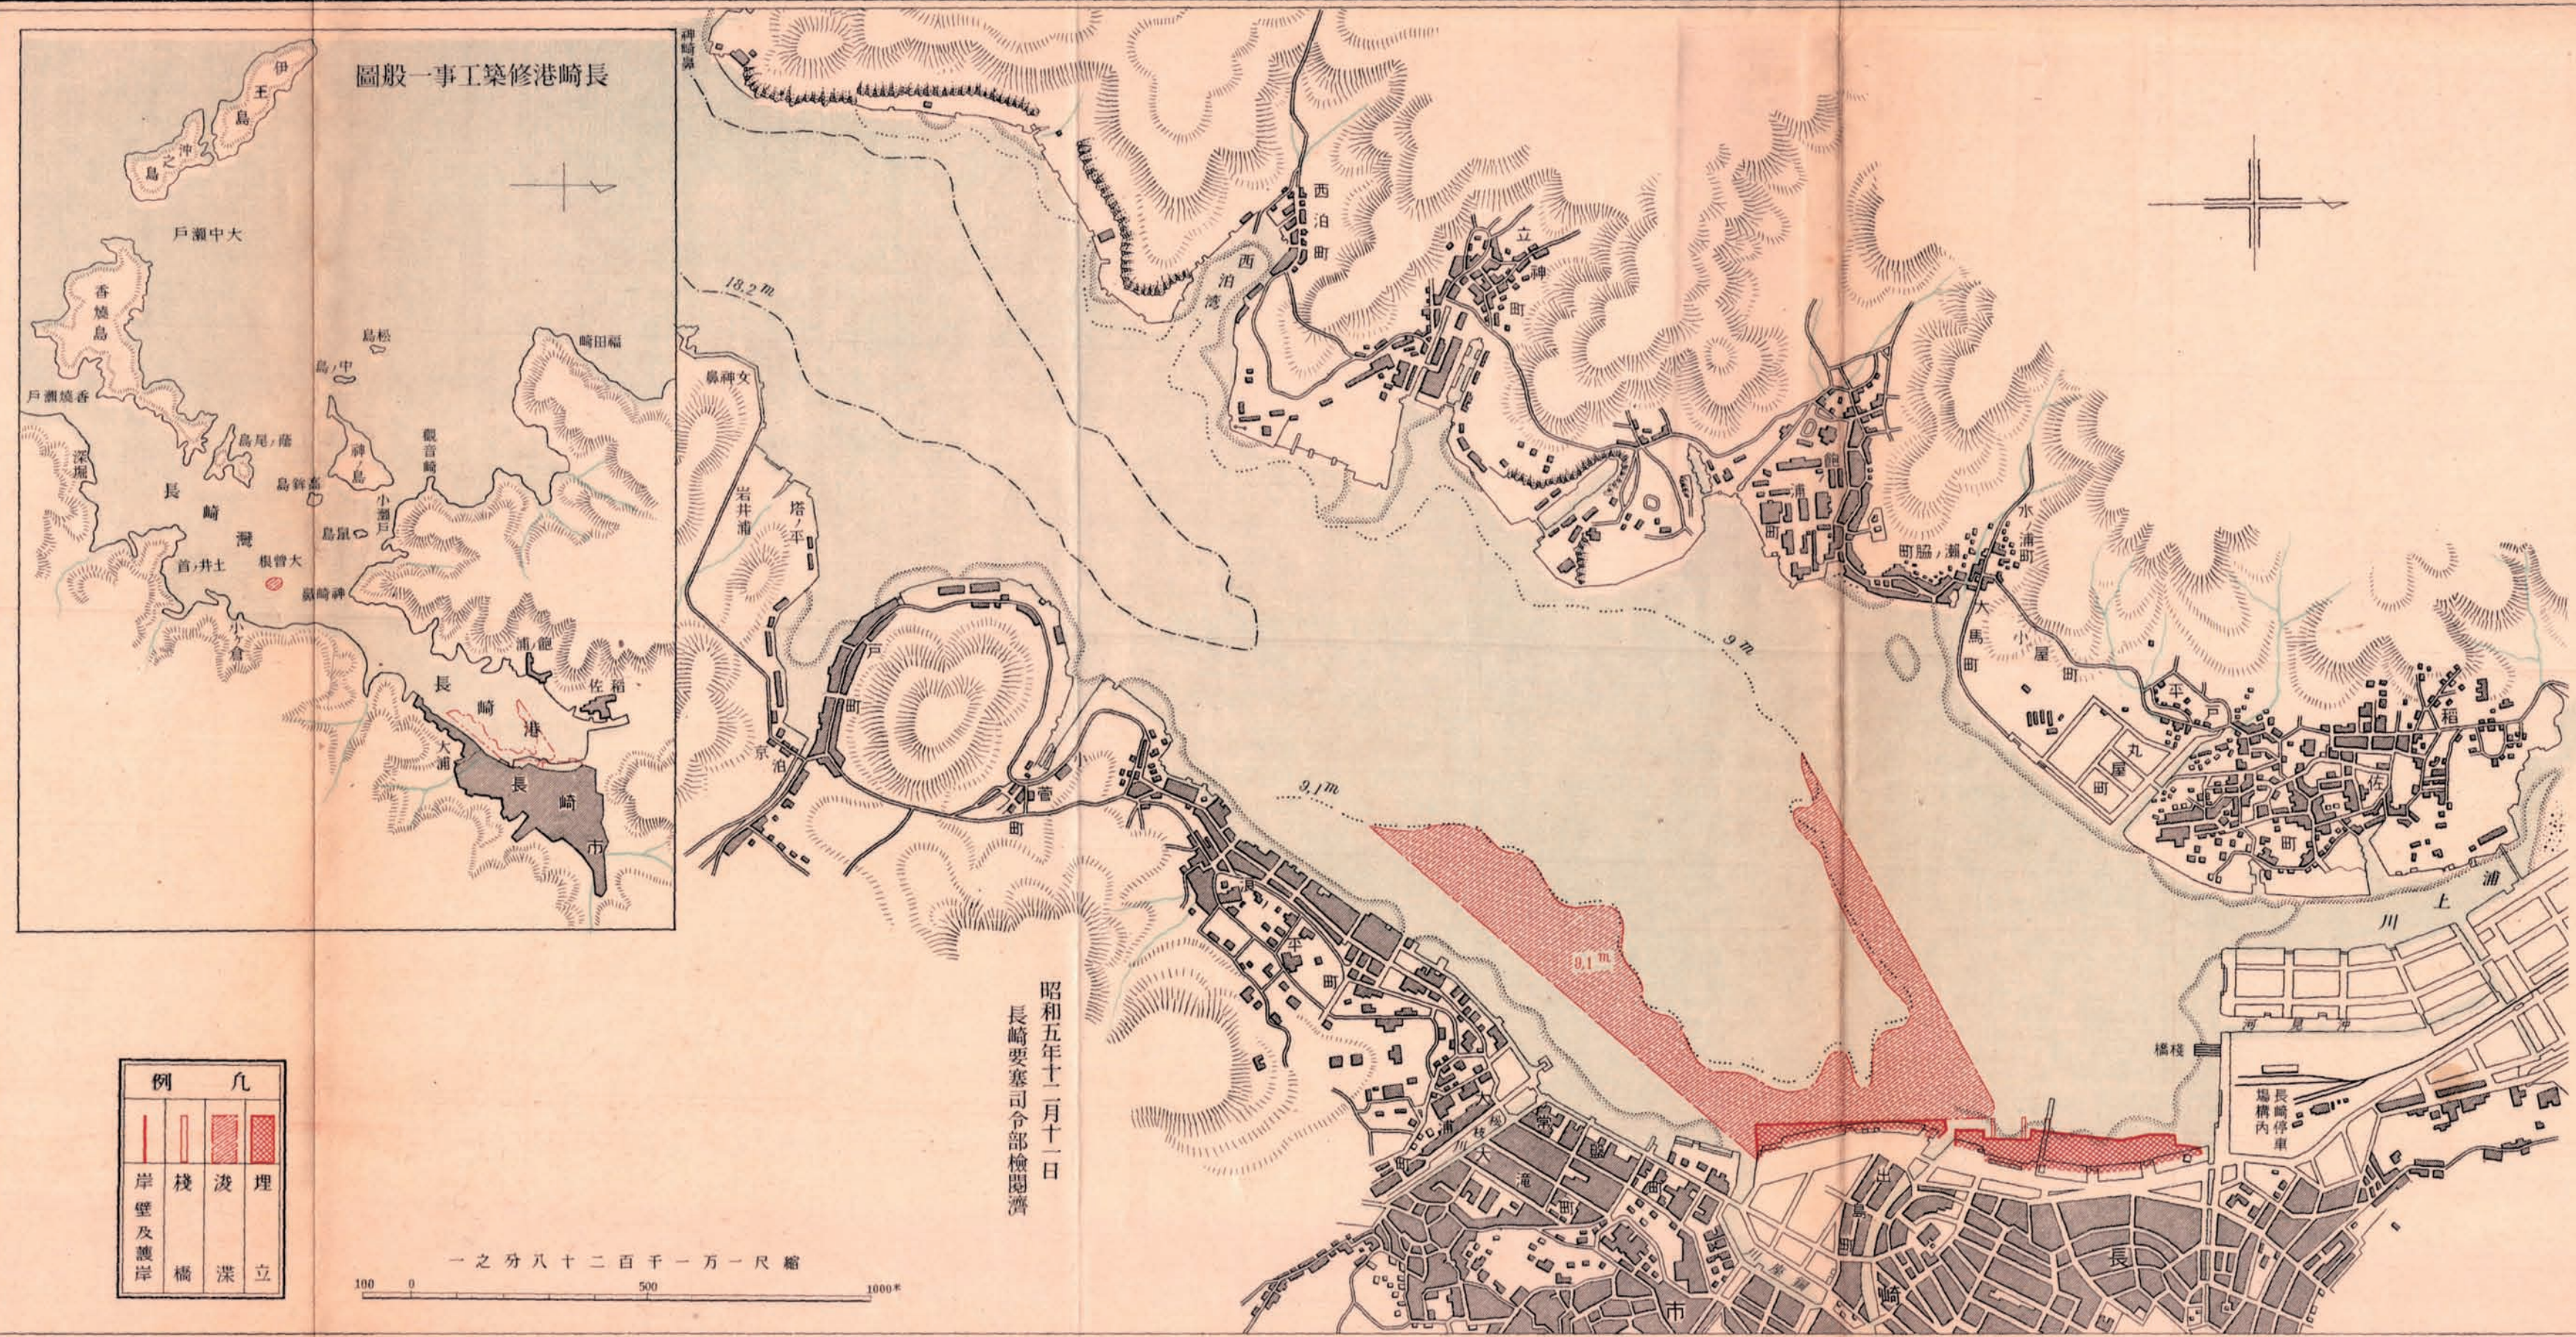

昭和五年十二月十一日
長崎要塞司令部檢閱済

例	凡
岸壁及護岸	埋立
棧橋	浚深

一之分八十二百千一万一尺縮
100 0 500 1000