


利根川第一期工事竣功平面圖

縮尺七萬五千分之一

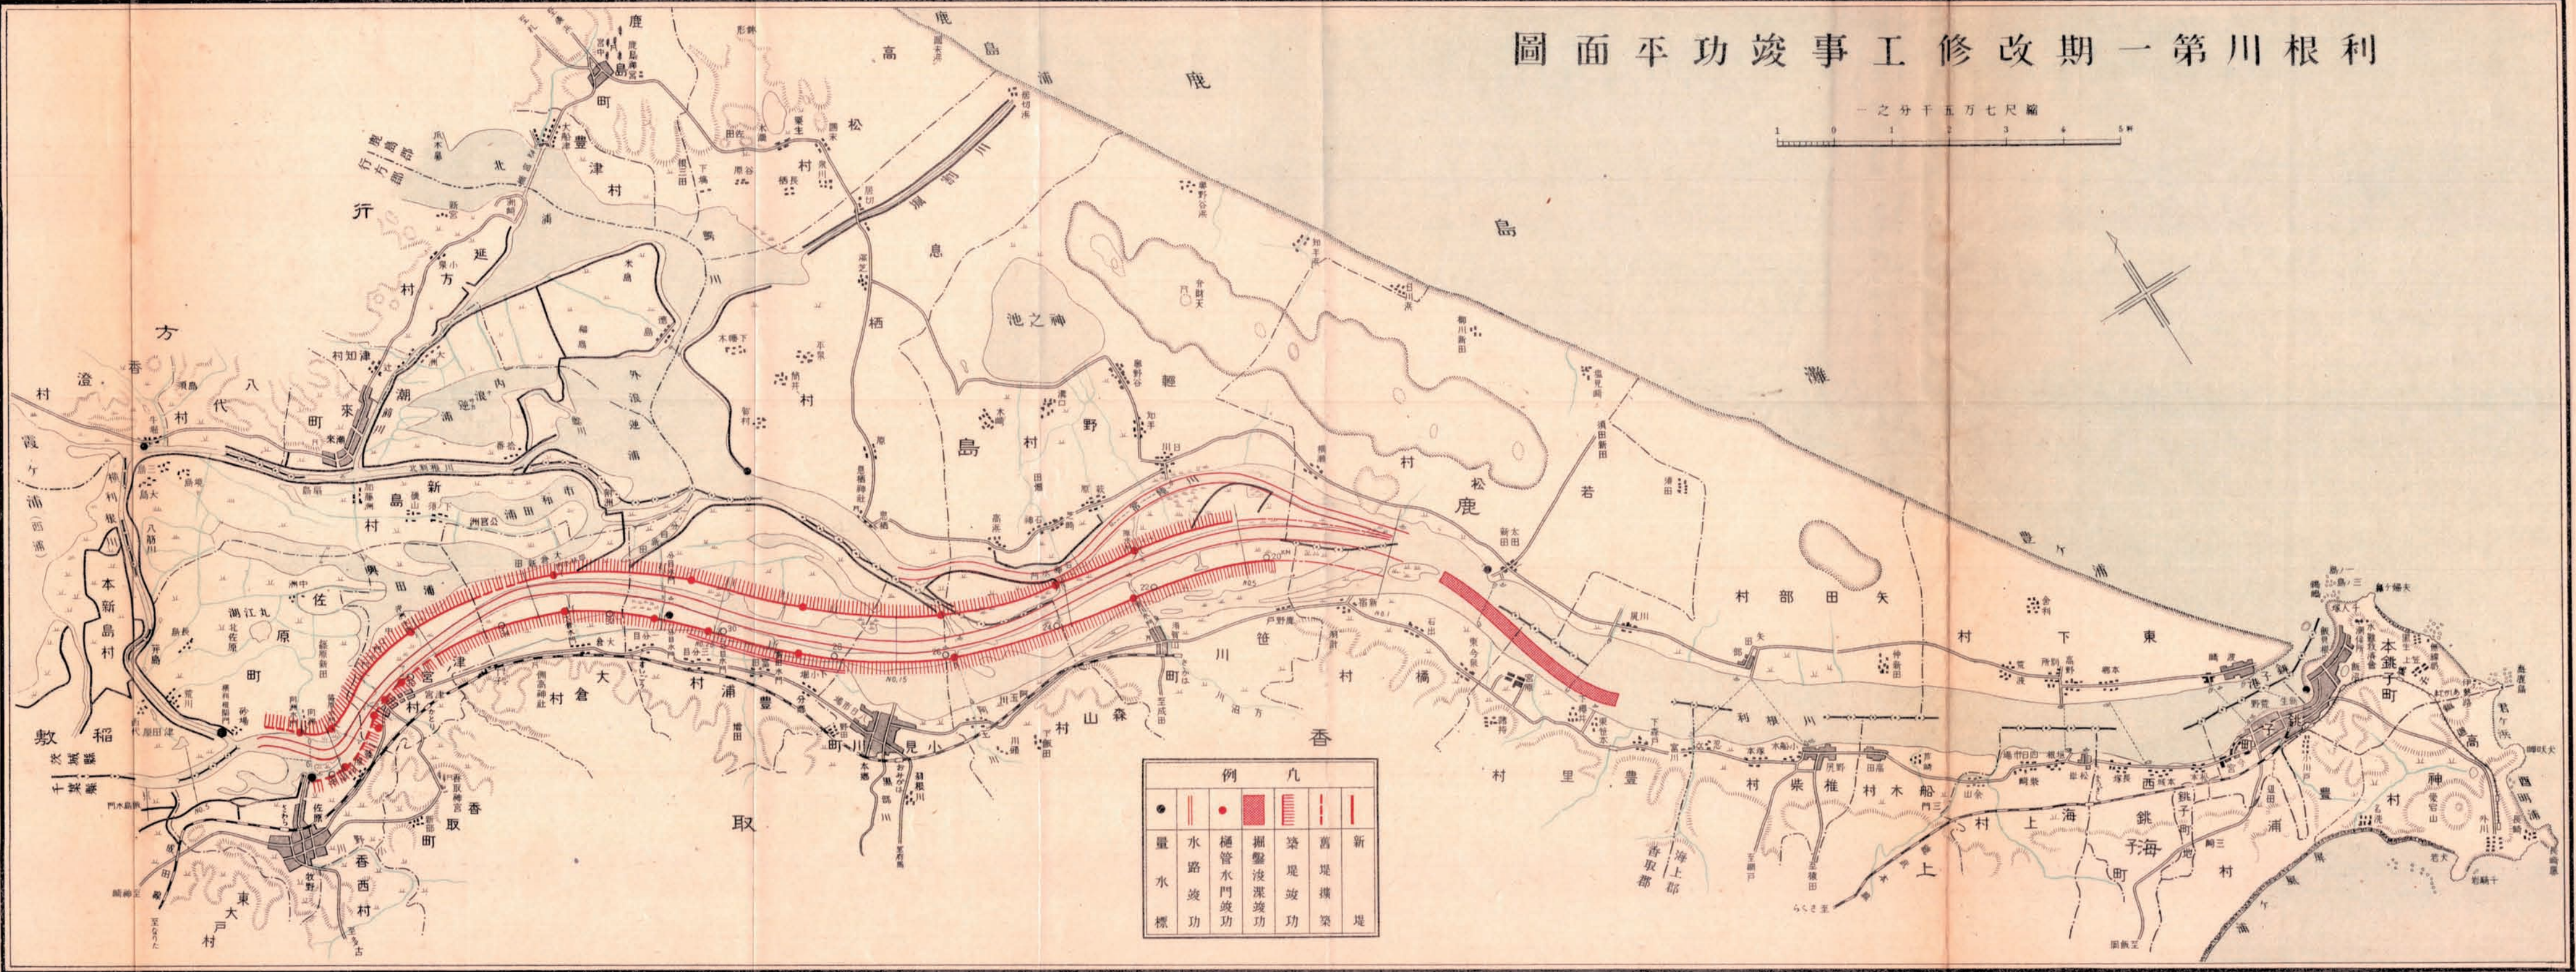


利根川第二期修改工事竣功平面圖




利根川第三期工事竣功平面圖

縮尺七萬五千分之一

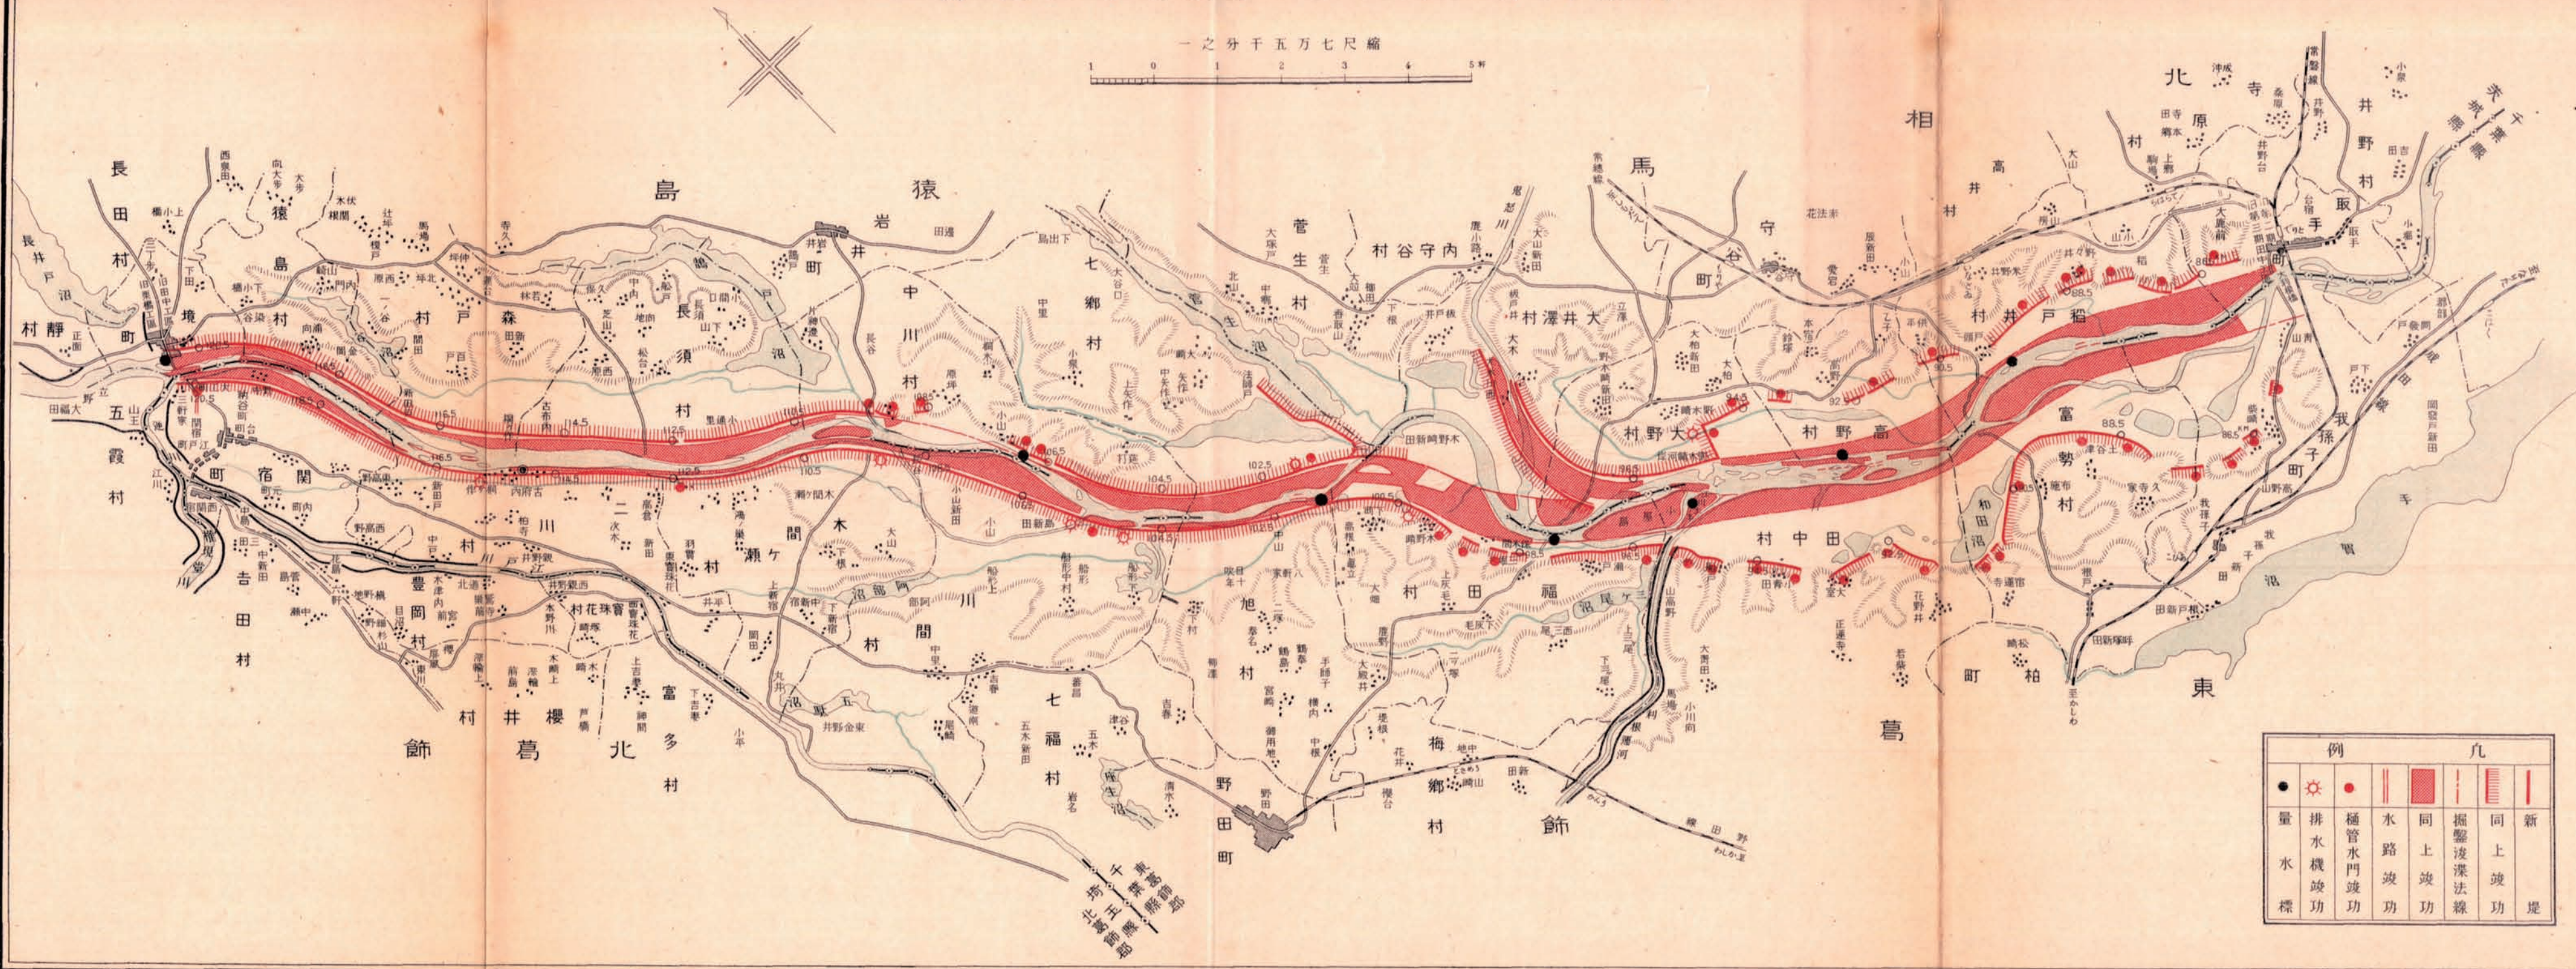

例		凡	
●	量水標	■	新堤
○	排水機竣功	▨	同上竣功
●	極管水門竣功	▨	掘鑿浚深法線
▨	水路竣功	▨	同上竣功
▨	同上竣功	▨	同上竣功

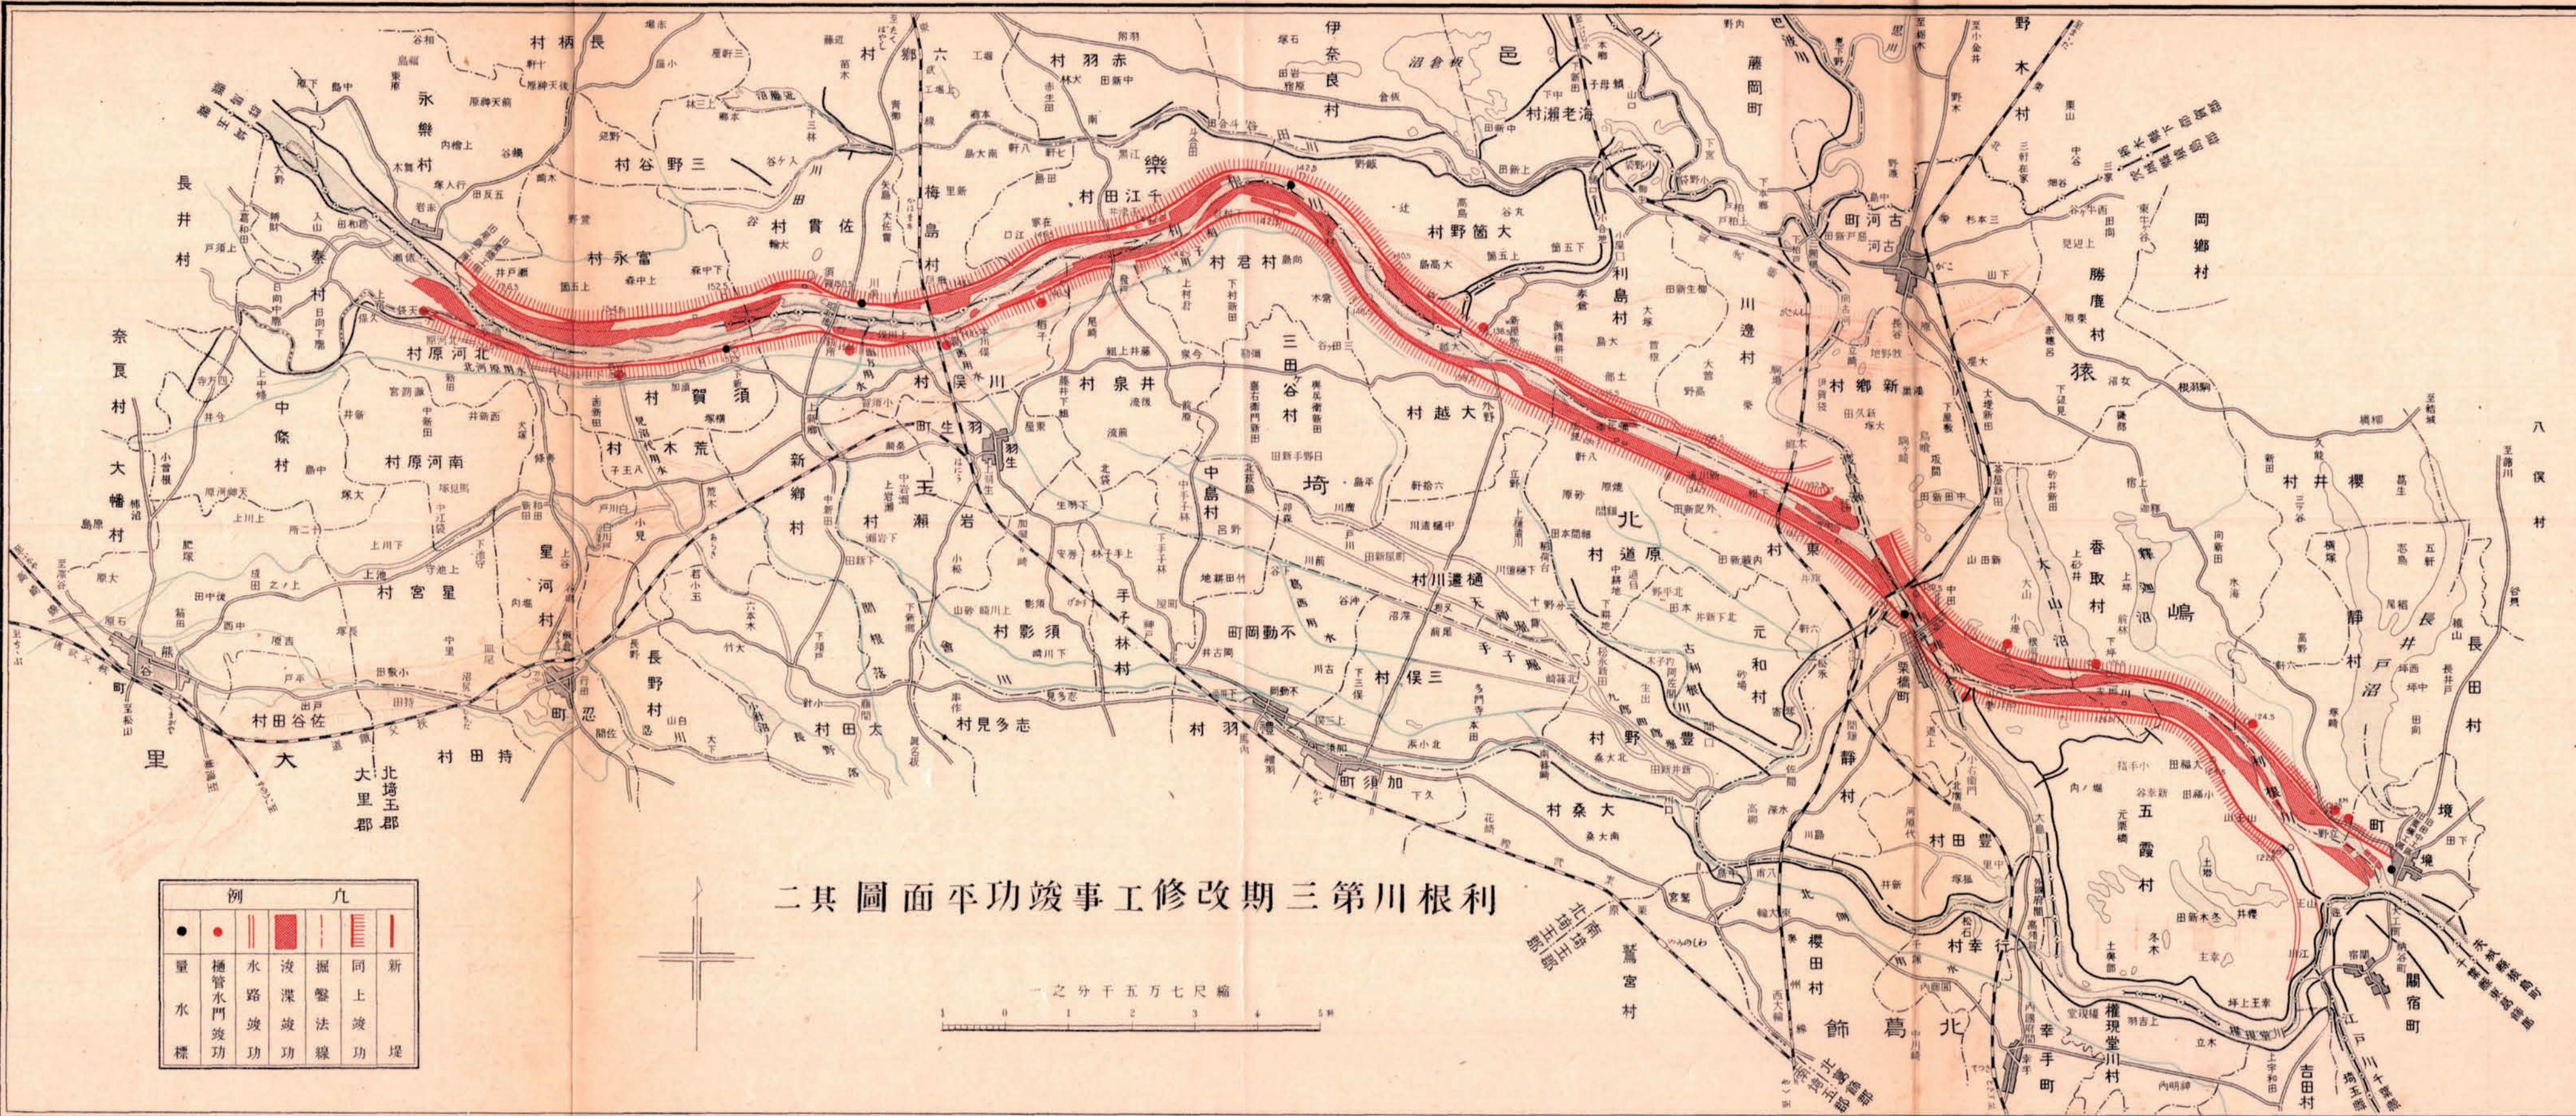


利根川第三期工事竣功平面圖其二

例		凡	
●	●		
量	樞管水門竣功	掘	掘
水	路竣功	深	深
標	功	法	法
		線	線
		同	同
		上	上
		竣	竣
		功	功
		堤	堤



縮尺七萬五千分之一

三其圖面平功竣事工修改期三第川根利

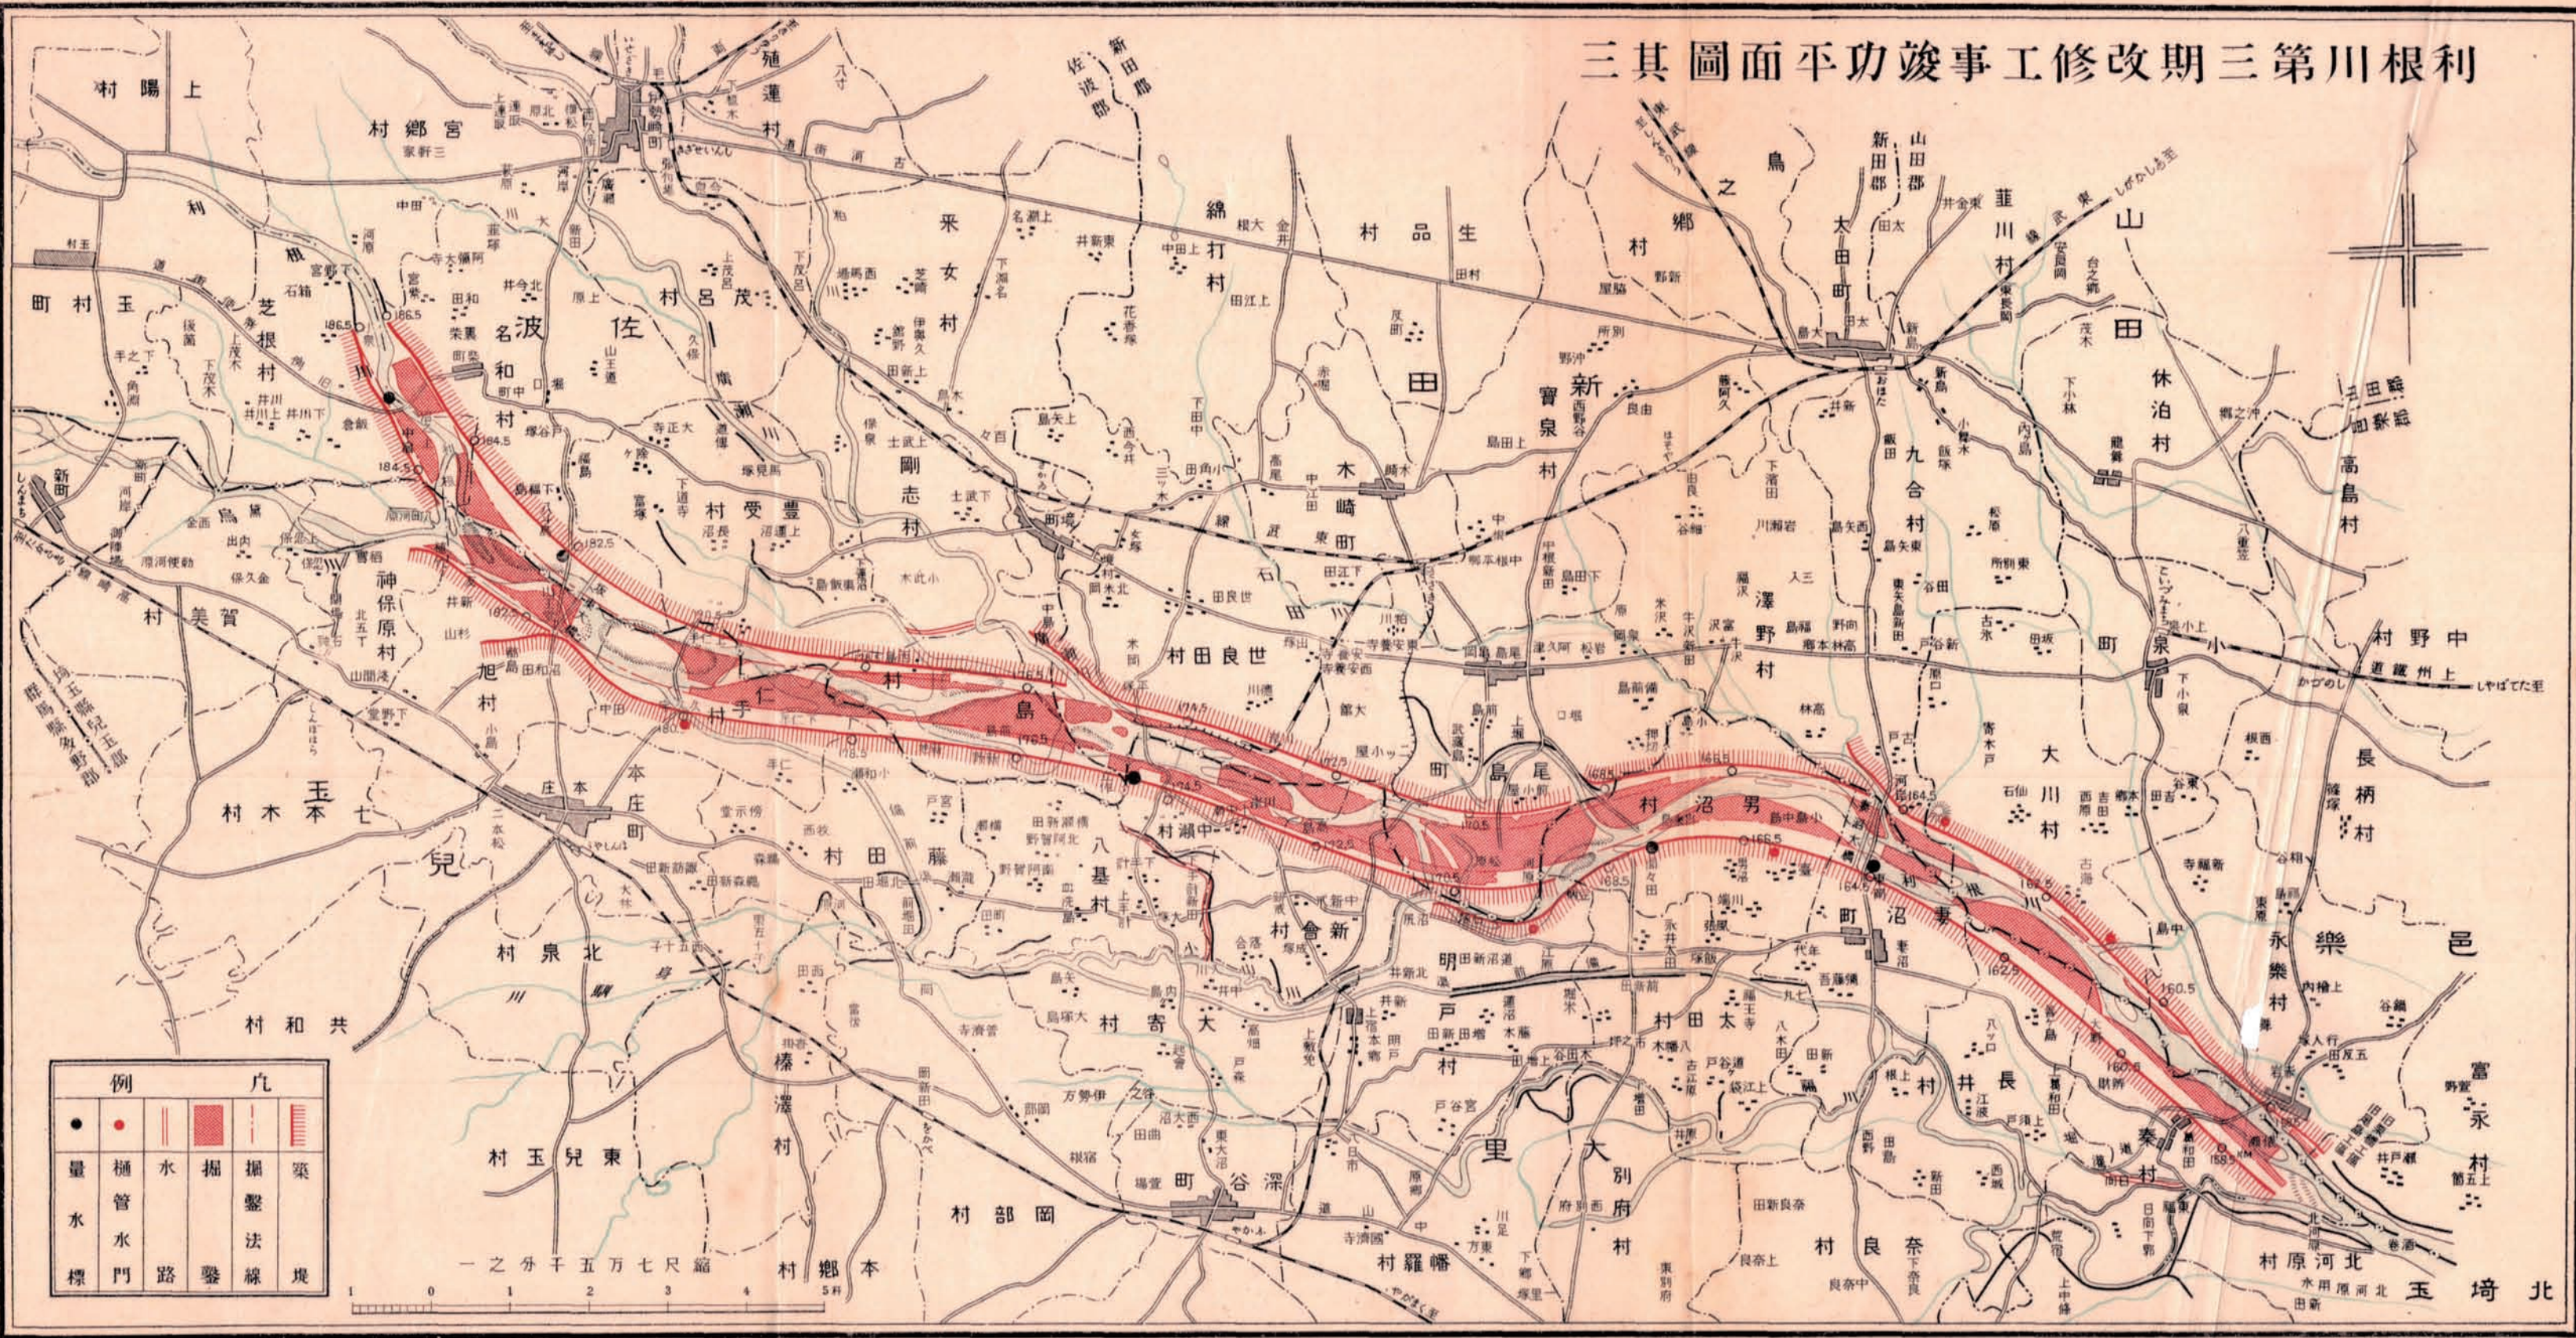

例		凡	
●	●		■
量	樋	水	掘
水	管	路	鑿
標	門	鑿	法
			線
			堤

一之分千五万七尺縮