


土崎港修築工事平面圖

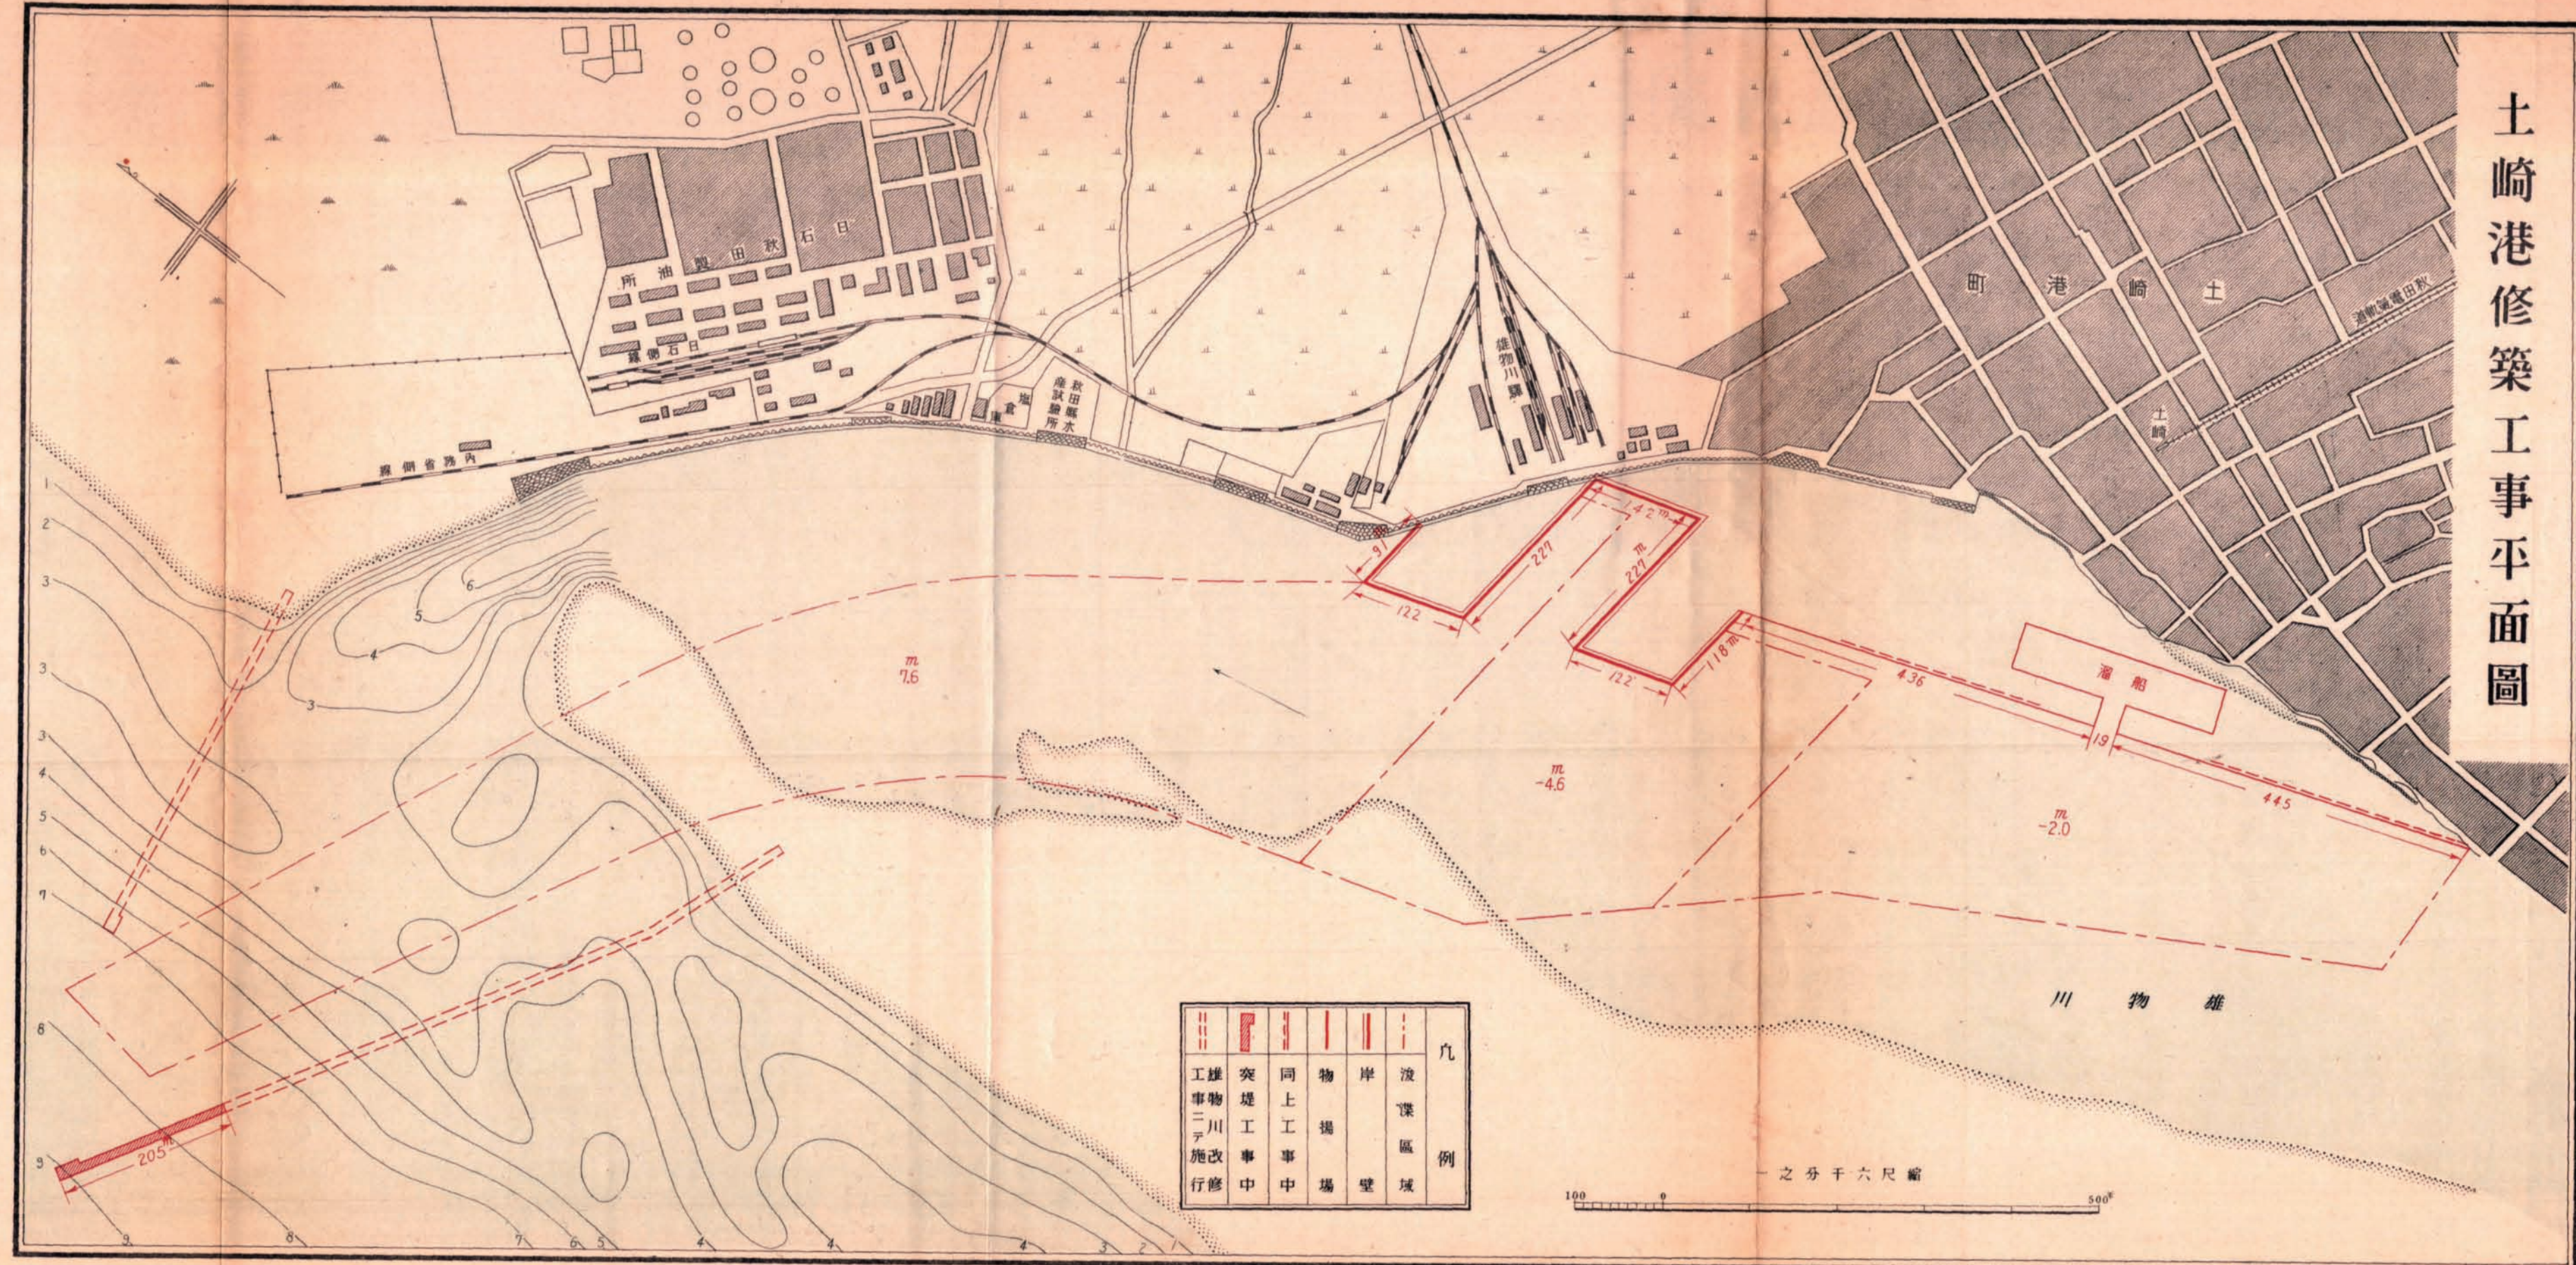

	■				凡
工事雄物川	突堤工事	同上工事	物揚場	岸壁	浚渫區域
施行修	中	中	場	壁	域

縮尺六千分之一